


Bilaga 1:1
 Kungälv kommun
 Buller från vägtrafik
 Beräkningsår 2040 hög
 2 meter över mark

Ekvivalent ljudnivå
 L_{eq} dB(A)

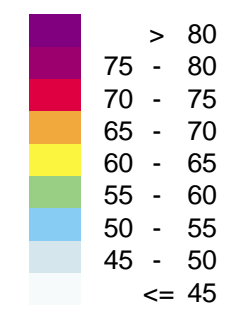

Ekvivalent ljudnivå 2 m över mark.
 Ljudnivåer redovisas inklusive reflexer
 (ej frifältsvärde).


Fasadnivåer visas som frifältsvärde
 (ej ljudreflexer i den egna byggnadsfasaden)

Symboler


- Bostäder inom planområdet
- Verksamhet inom planområdet
- Bebyggelse utanför planområdet
- Planområdesgräns
- Beräkningspunkt



HANDLÄGGARE Pontus Olausson	PROJEKT NR: 1320058818
ORT Göteborg	DATUM 2023-10-19
SKALA 1:4000	FORMAT A3

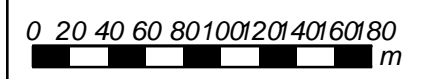


Beräkning: 2 meter hög ny
 Beräkning nr: 13

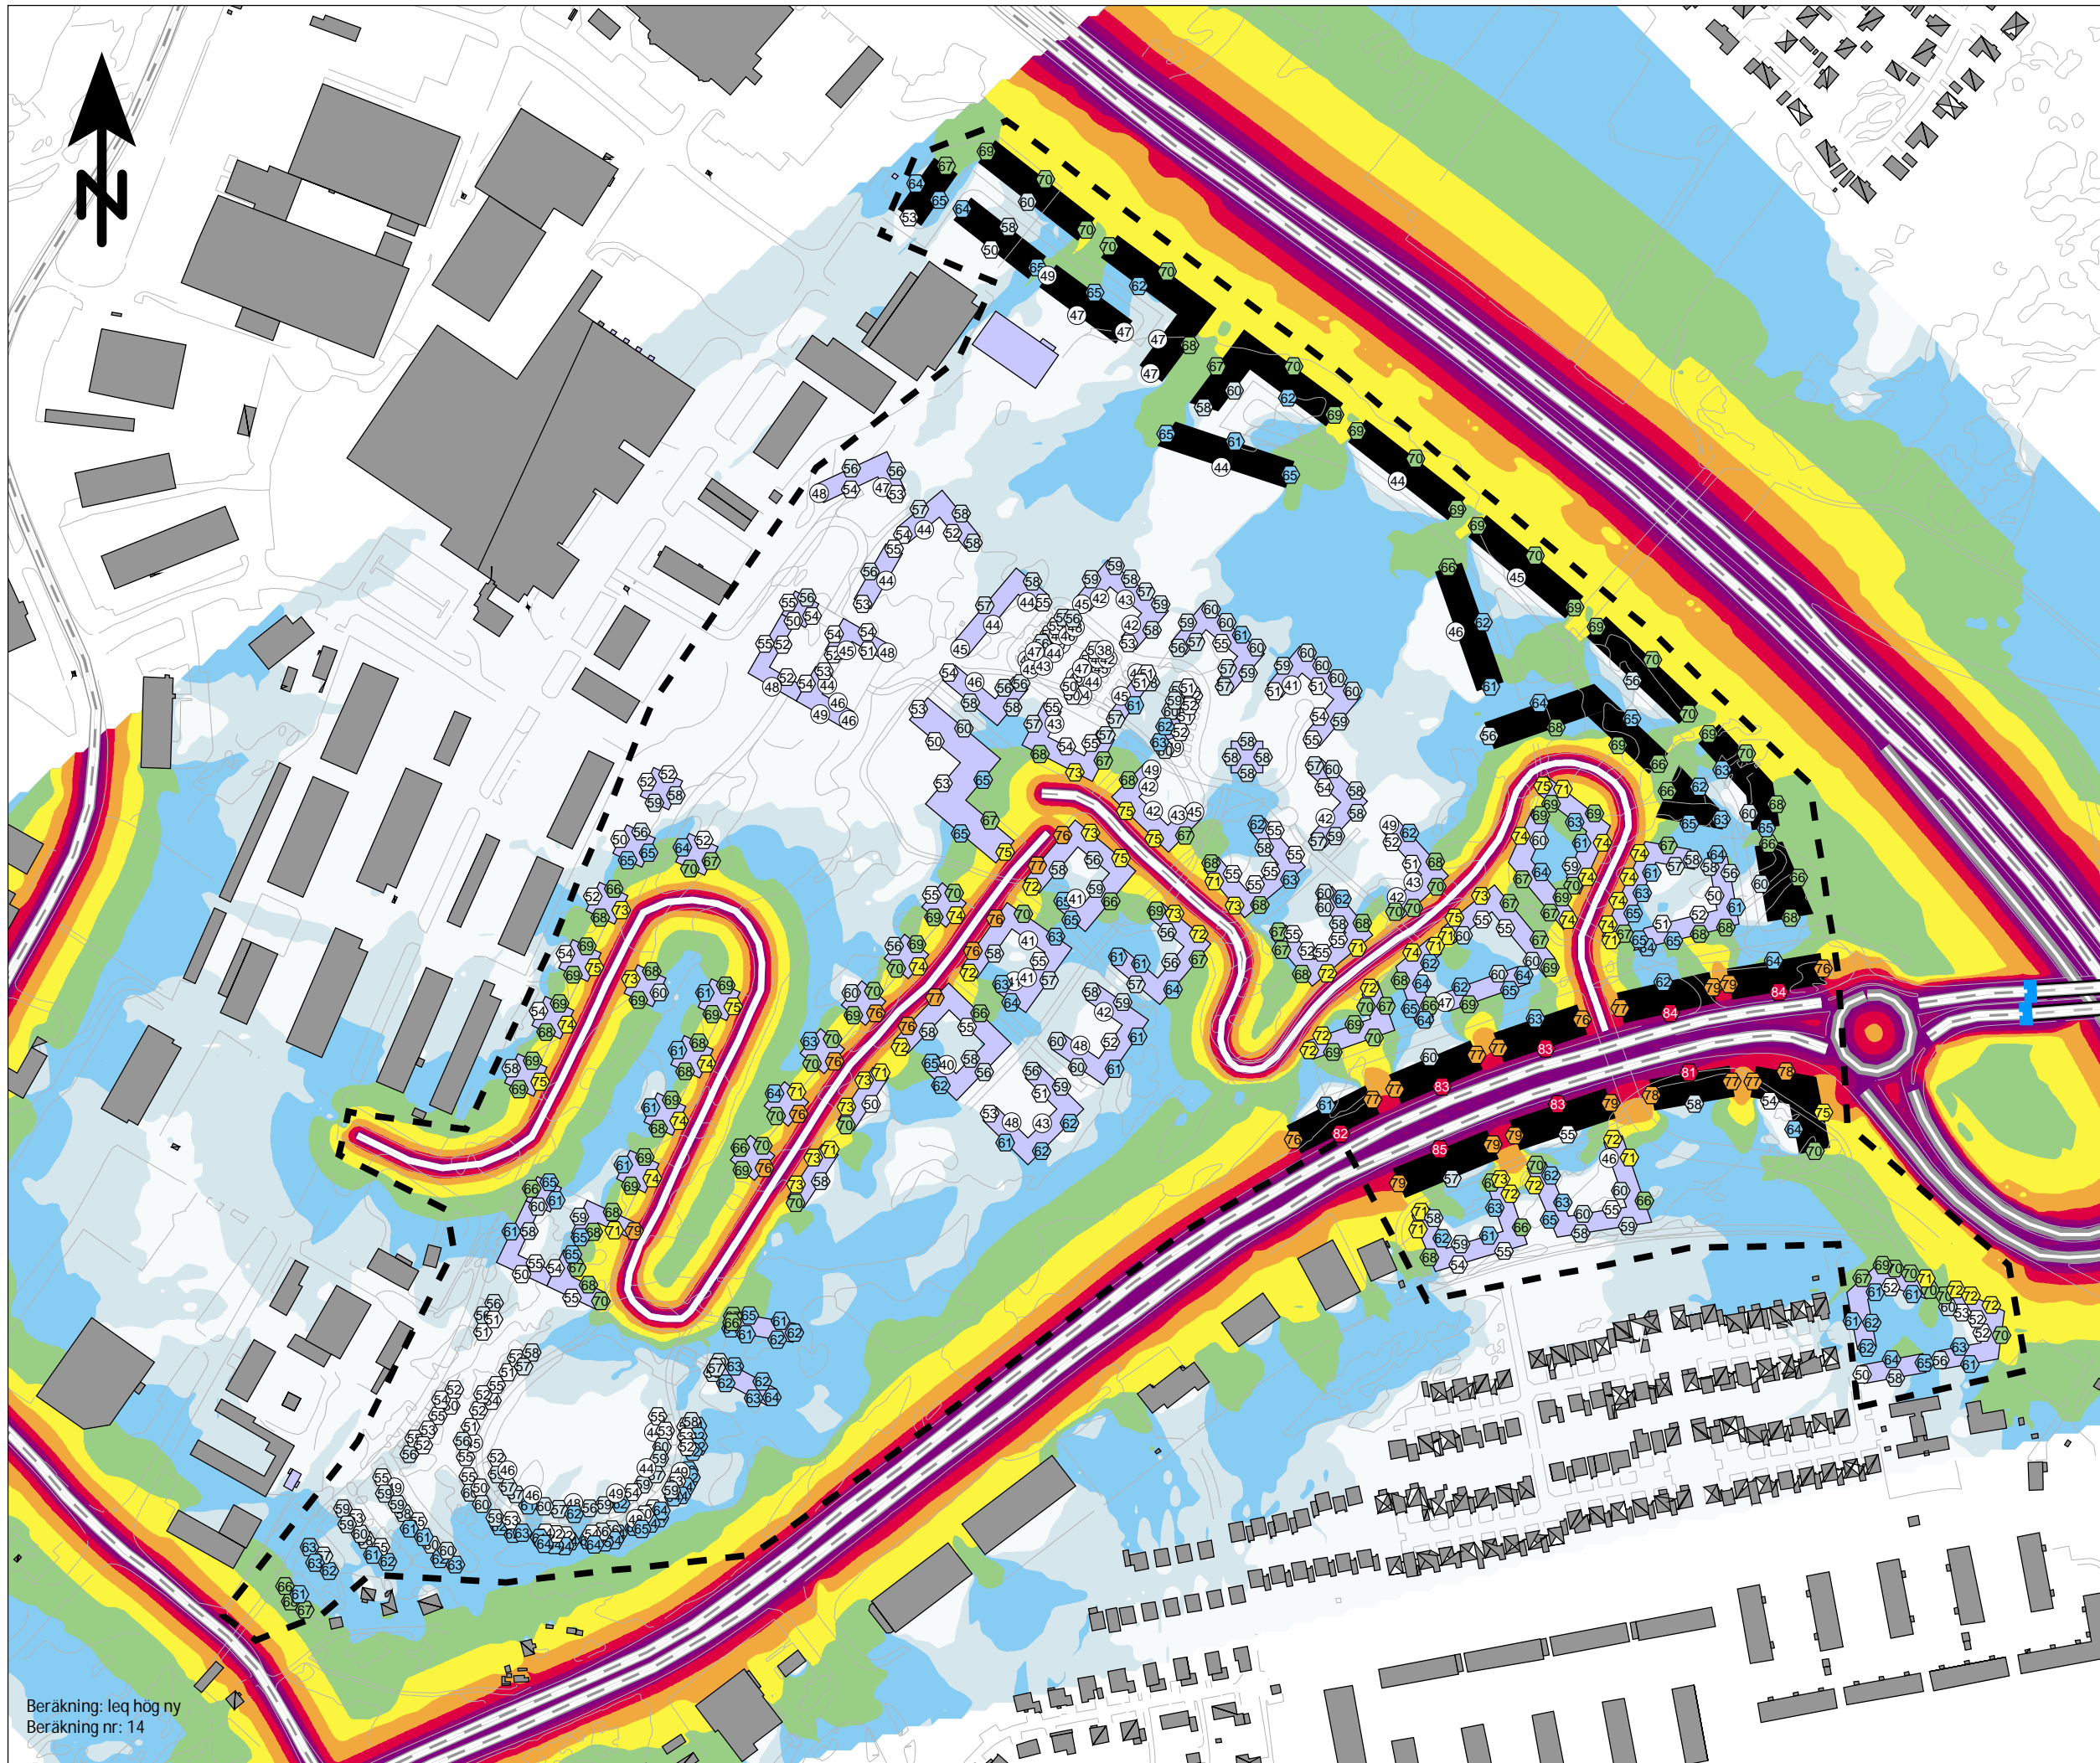

Bilaga 2:1

Kungälv kommun
 Buller från vägtrafik
 Beräkningsår 2040 hög
 2 meter över mark

Maximal ljudnivå
 L_{maxF} dB(A)

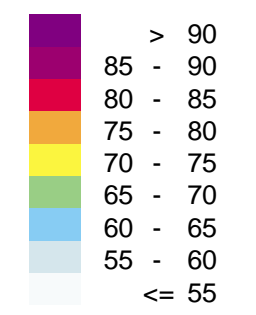

Maximal ljudnivå 2 m över mark.
 Ljudnivåer redovisas inklusive reflexer
 (ej frifältsvärde).


Fasadnivåer visas som frifältsvärde
 (ej ljudreflexer i den egna byggnadsfasaden)

Symboler

- Bostäder inom planområdet
- Verksamhet inom planområdet
- Bebyggelse utanför planområdet
- Planområdesgräns
- Beräkningspunkt



HANDLÄGGARE Pontus Olausson	PROJEKT NR: 1320058818
ORT Göteborg	DATUM 2023-10-19
SKALA 1:4000	FORMAT A3

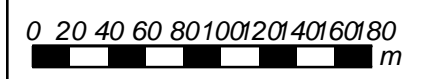


Beräkning: leq hög ny
 Beräkning nr: 14



Bilaga 3:1

Kungälv kommun
Buller från vägtrafik
Beräkningsår 2040 hög
2 meter över mark


Ekvivalent ljudnivå
 L_{eq} dB(A)

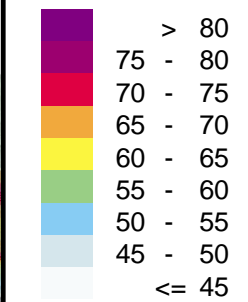


Fasadnivåer visas som frifältsvärde
(ej ljudreflexer i den egna byggnadsfasaden)


Symboler

- Bostäder inom planområdet
- Verksamhet inom planområdet
- Bebyggelse utanför planområdet

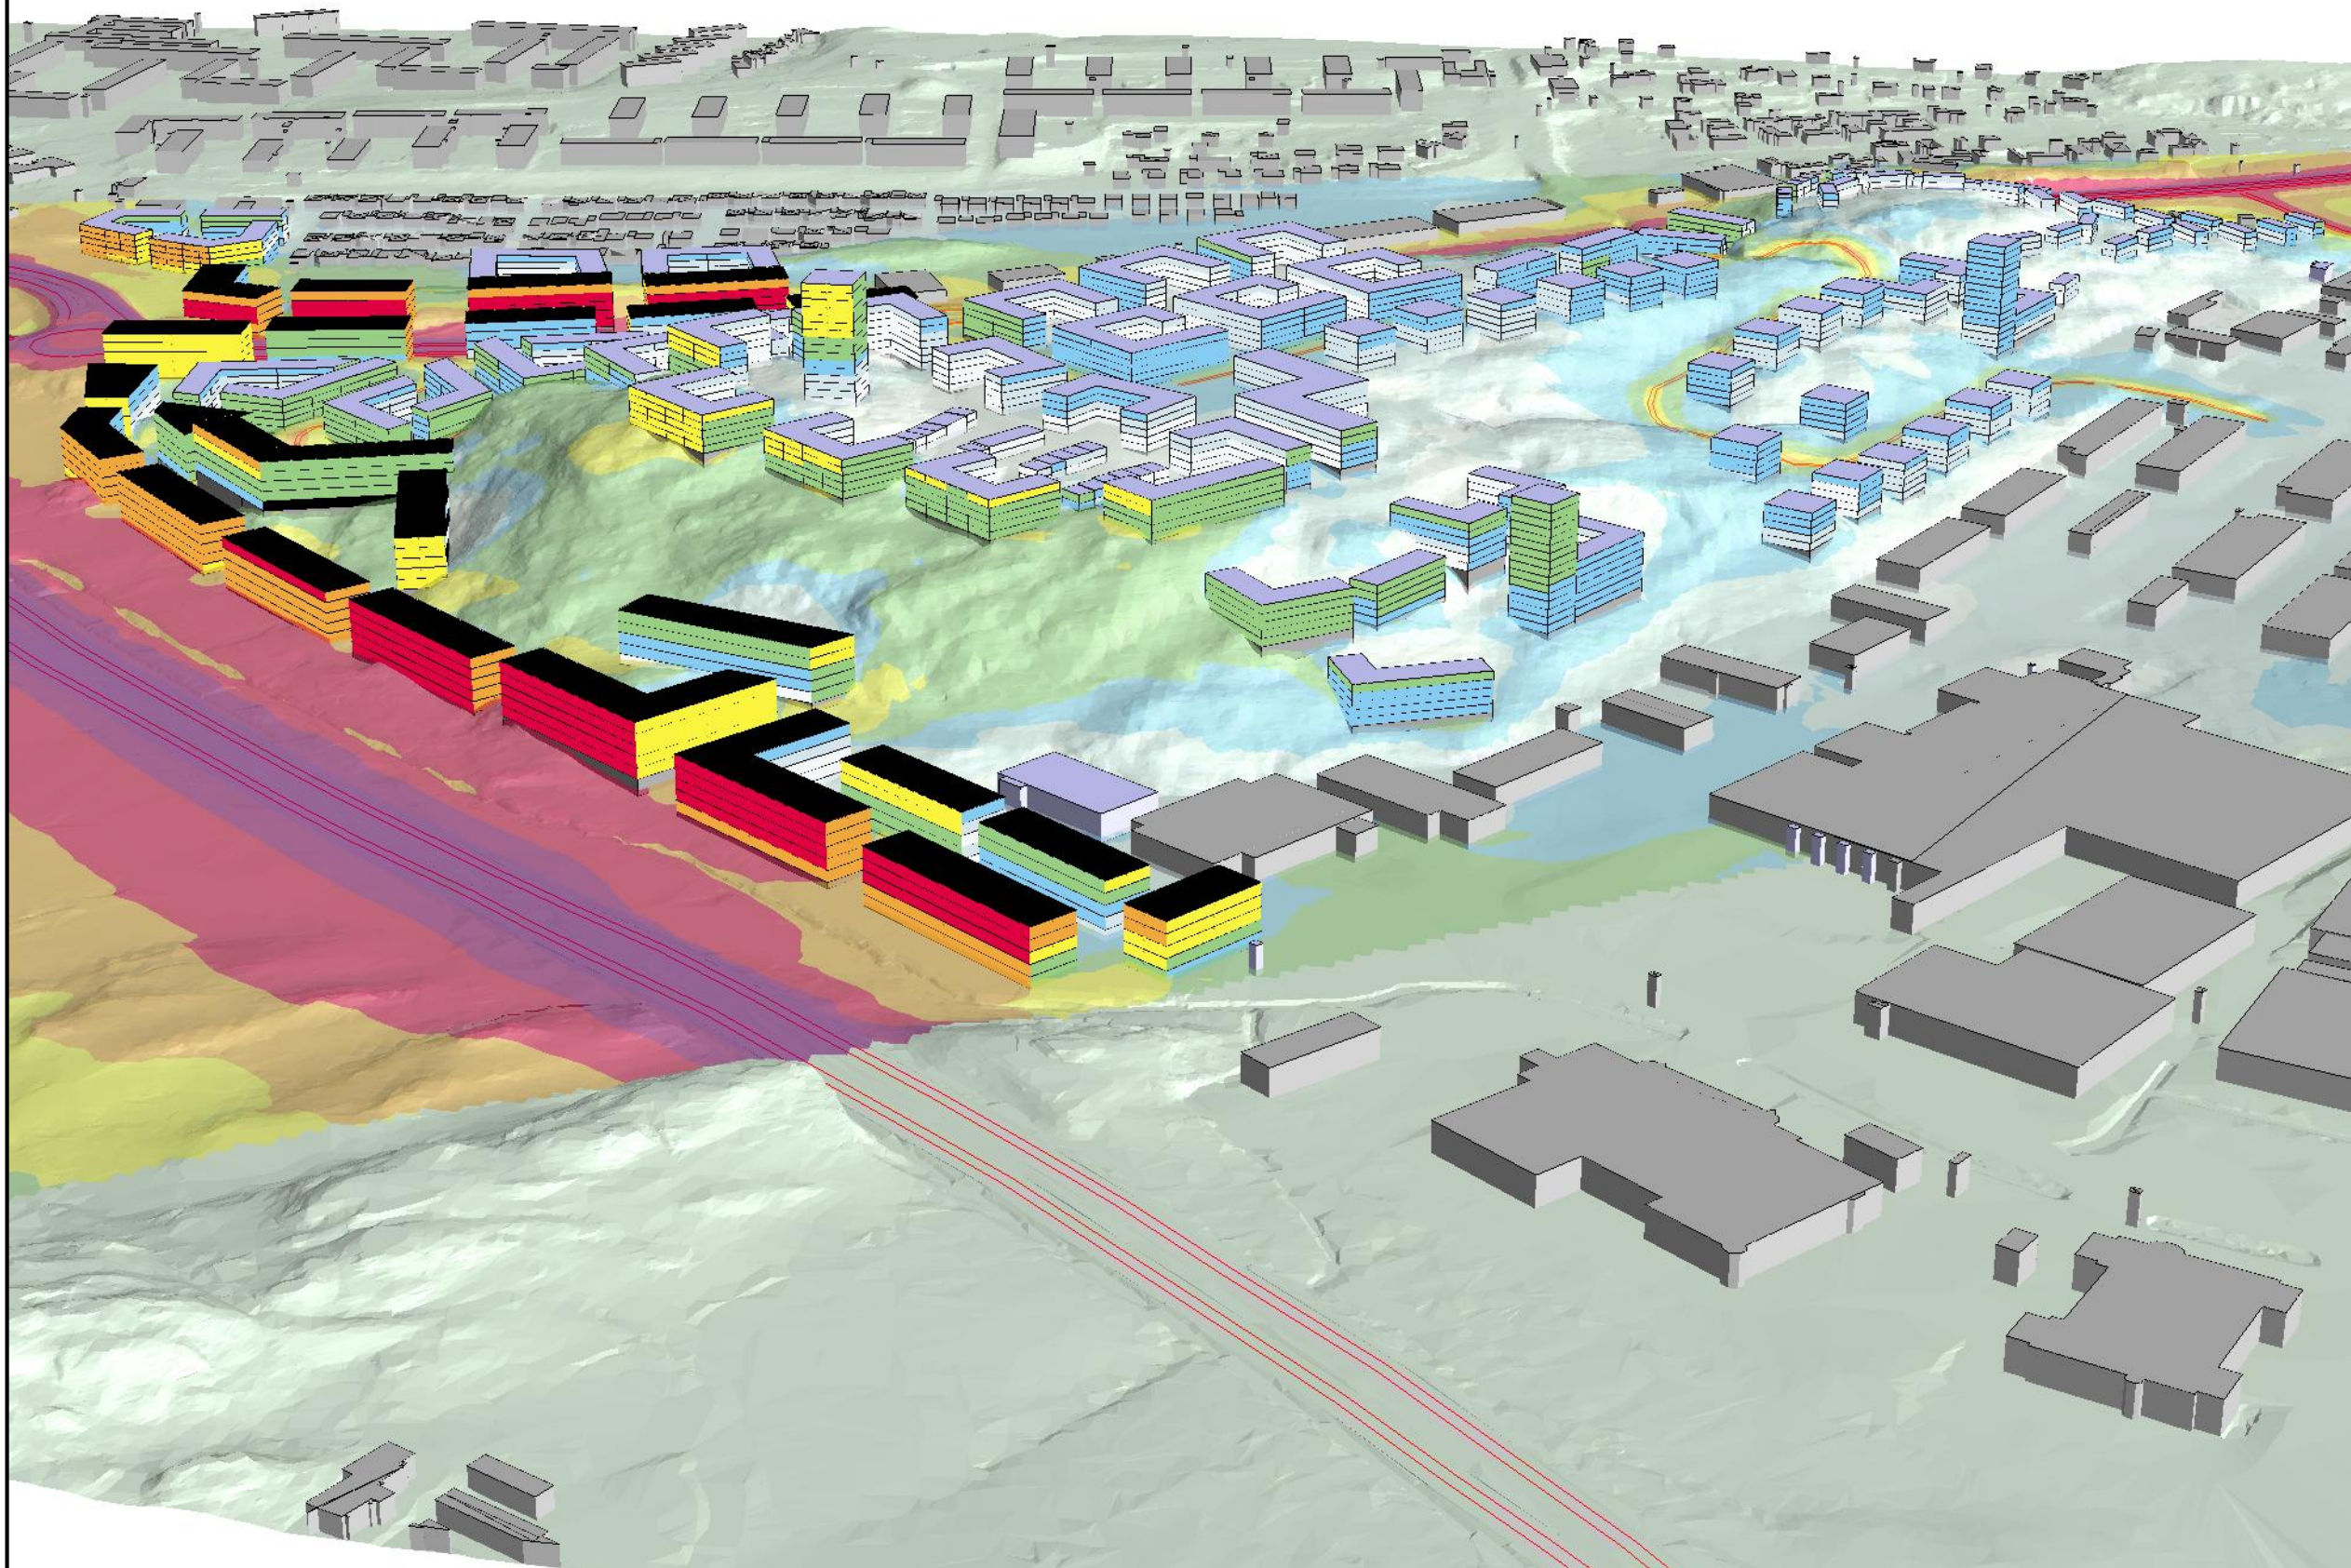


HANDLÄGGARE Pontus Olausson	PROJEKT NR: 1320058818
ORT Göteborg	DATUM 2023-10-19
SKALA 1:700	FORMAT A3

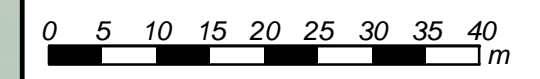

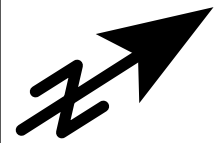


Bilaga 3:2

Kungälv kommun
Buller från vägtrafik
Beräkningsår 2040 hög
2 meter över mark

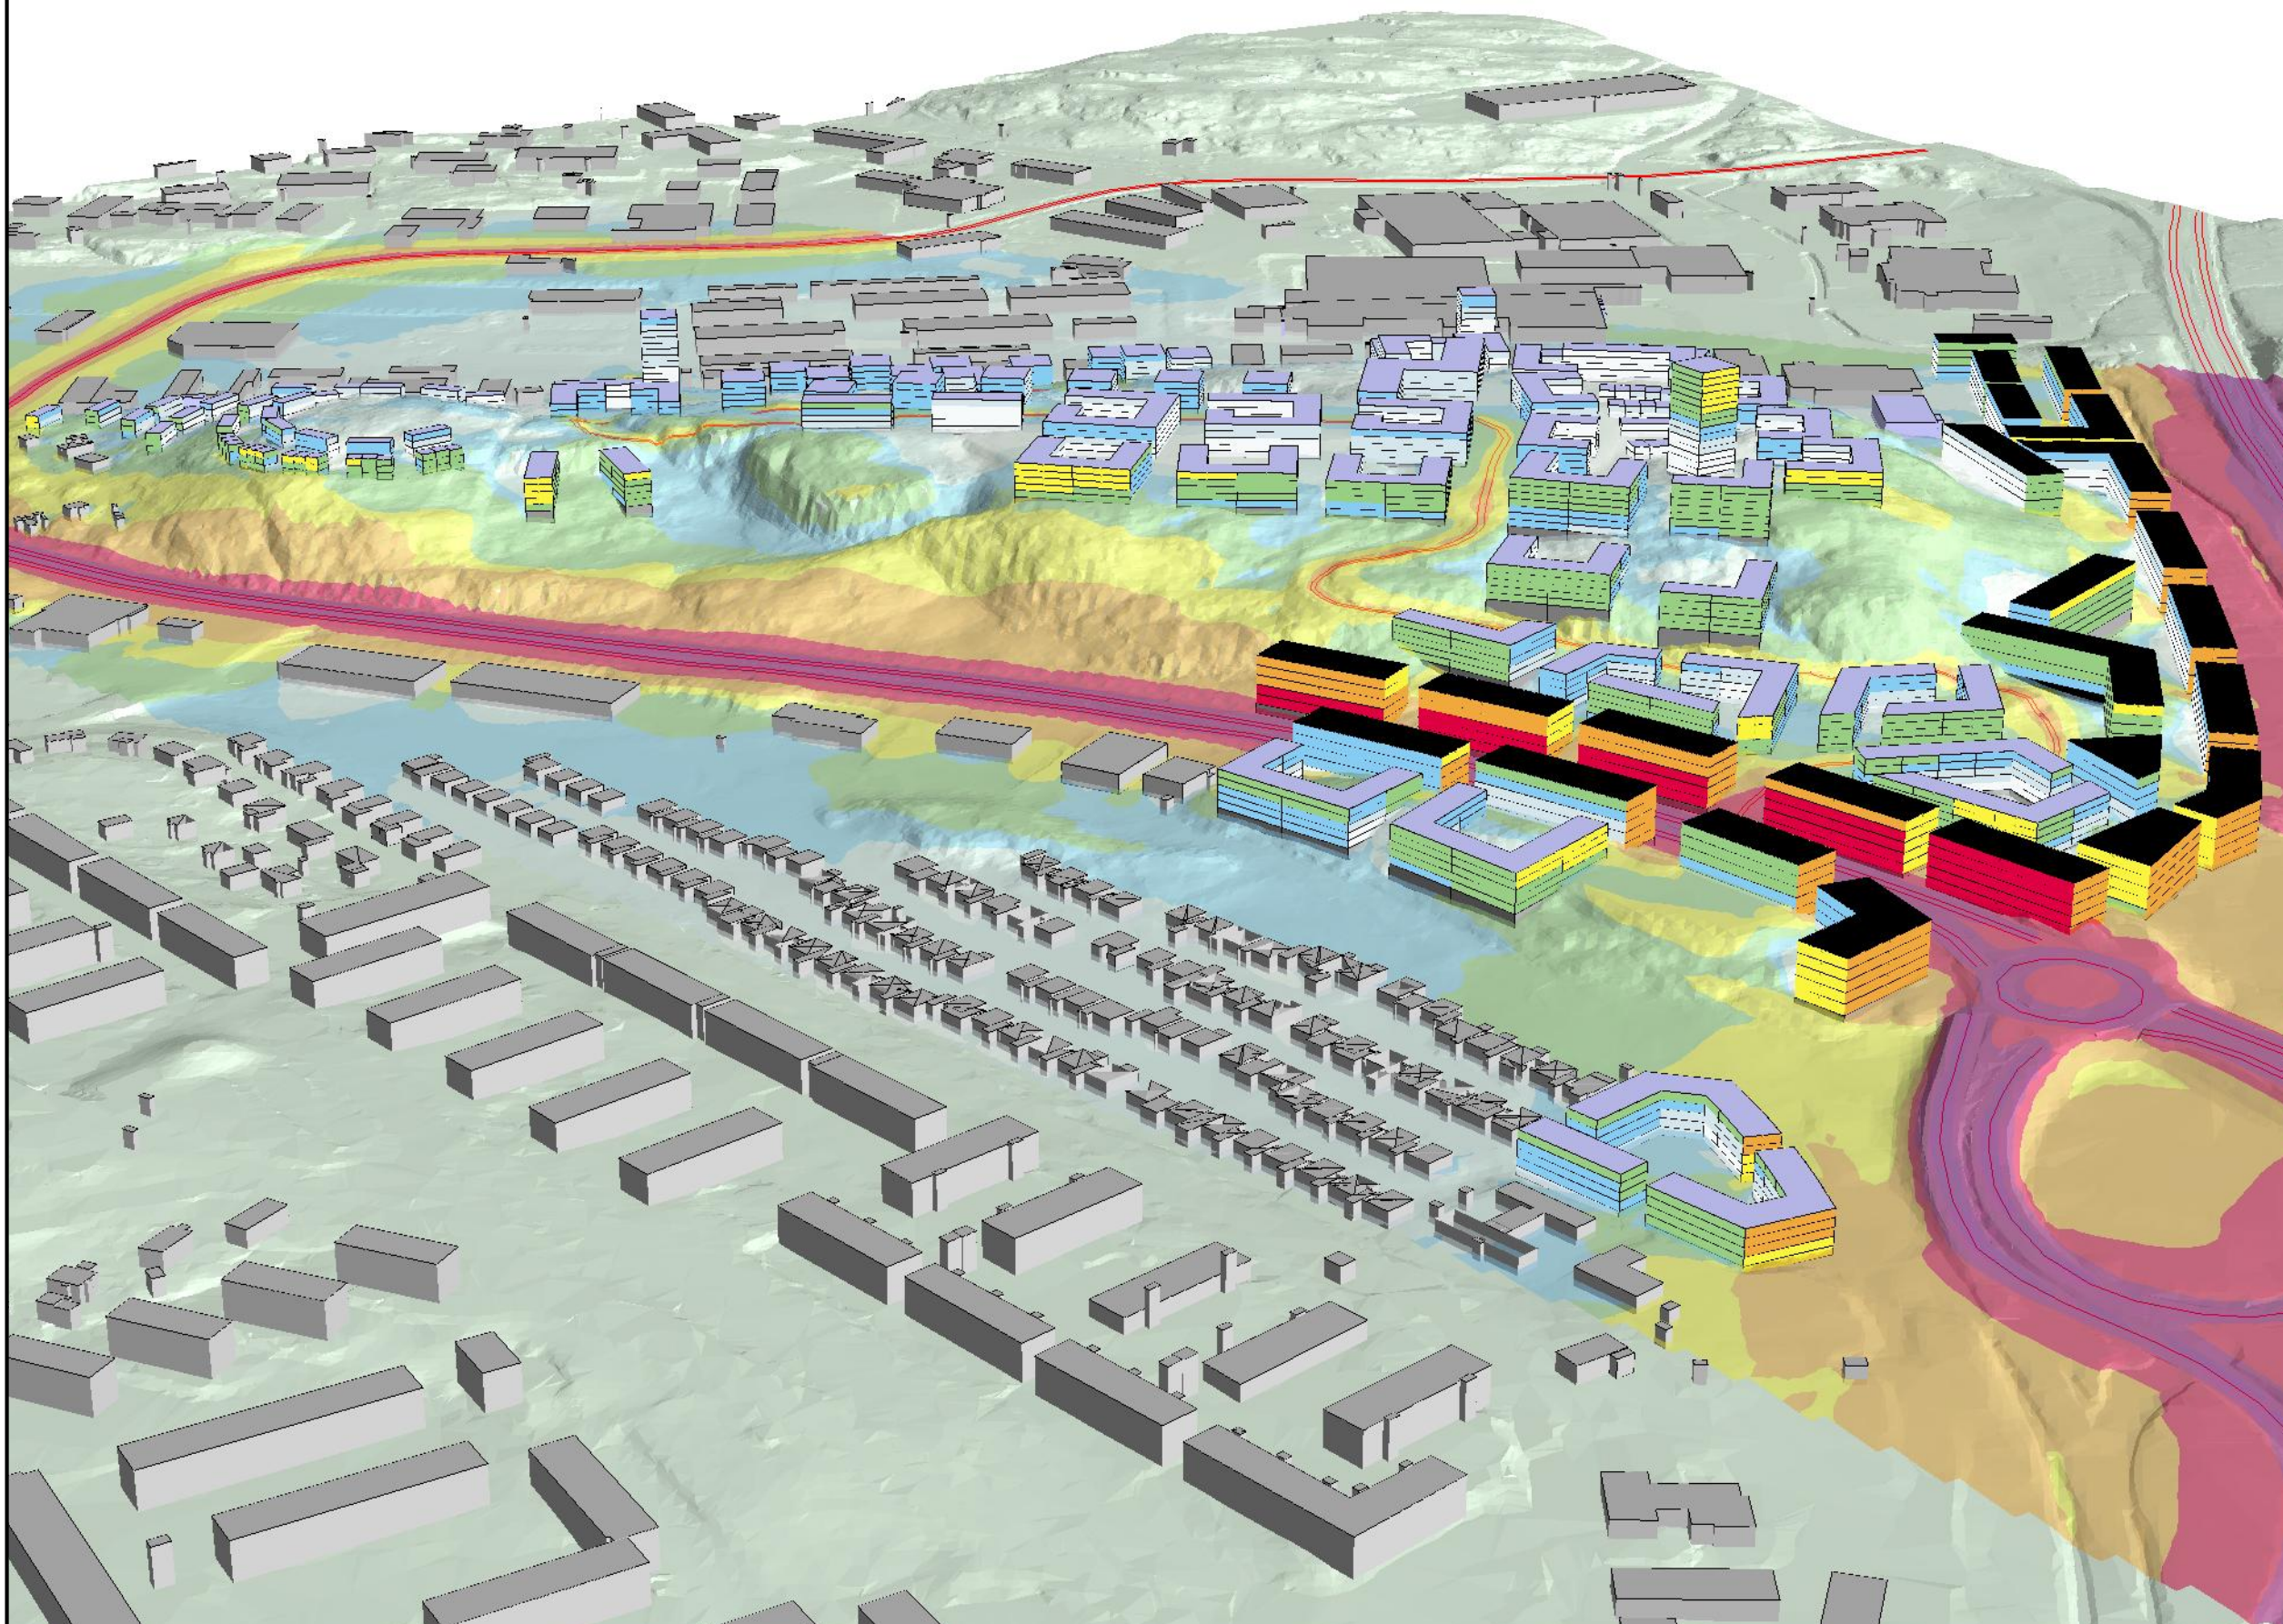

Ekvivalent ljudnivå
 L_{eq} dB(A)

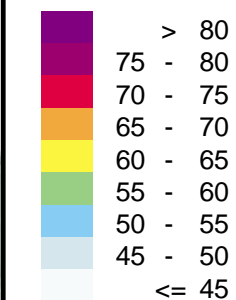


Fasadnivåer visas som frifältsvärde
(ej ljudreflexer i den egna byggnadsfasaden)

Symboler

- Bostäder inom planområdet
- Verksamhet inom planområdet
- Bebyggelse utanför planområdet



HANDLÄGGARE Pontus Olausson	PROJEKT NR: 1320058818
ORT Göteborg	DATUM 2023-10-19
SKALA 1:700	FORMAT A3

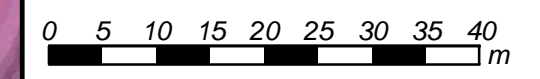




Bilaga 3:3

Kungälv kommun
Buller från vägtrafik
Beräkningsår 2040 hög
2 meter över mark

Ekvivalent ljudnivå
 L_{eq} dB(A)

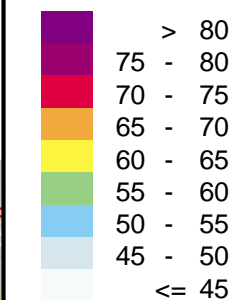

Fasadnivåer visas som frifältsvärde
(ej ljudreflexer i den egna byggnadsfasaden)

Symboler



- Bostäder inom planområdet
- Verksamhet inom planområdet
- Bebyggelse utanför planområdet



HANDLÄGGARE Pontus Olausson	PROJEKT NR: 1320058818
--------------------------------	---------------------------

ORT Göteborg	DATUM 2023-10-19
-----------------	---------------------

SKALA 1:700	FORMAT A3
----------------	--------------

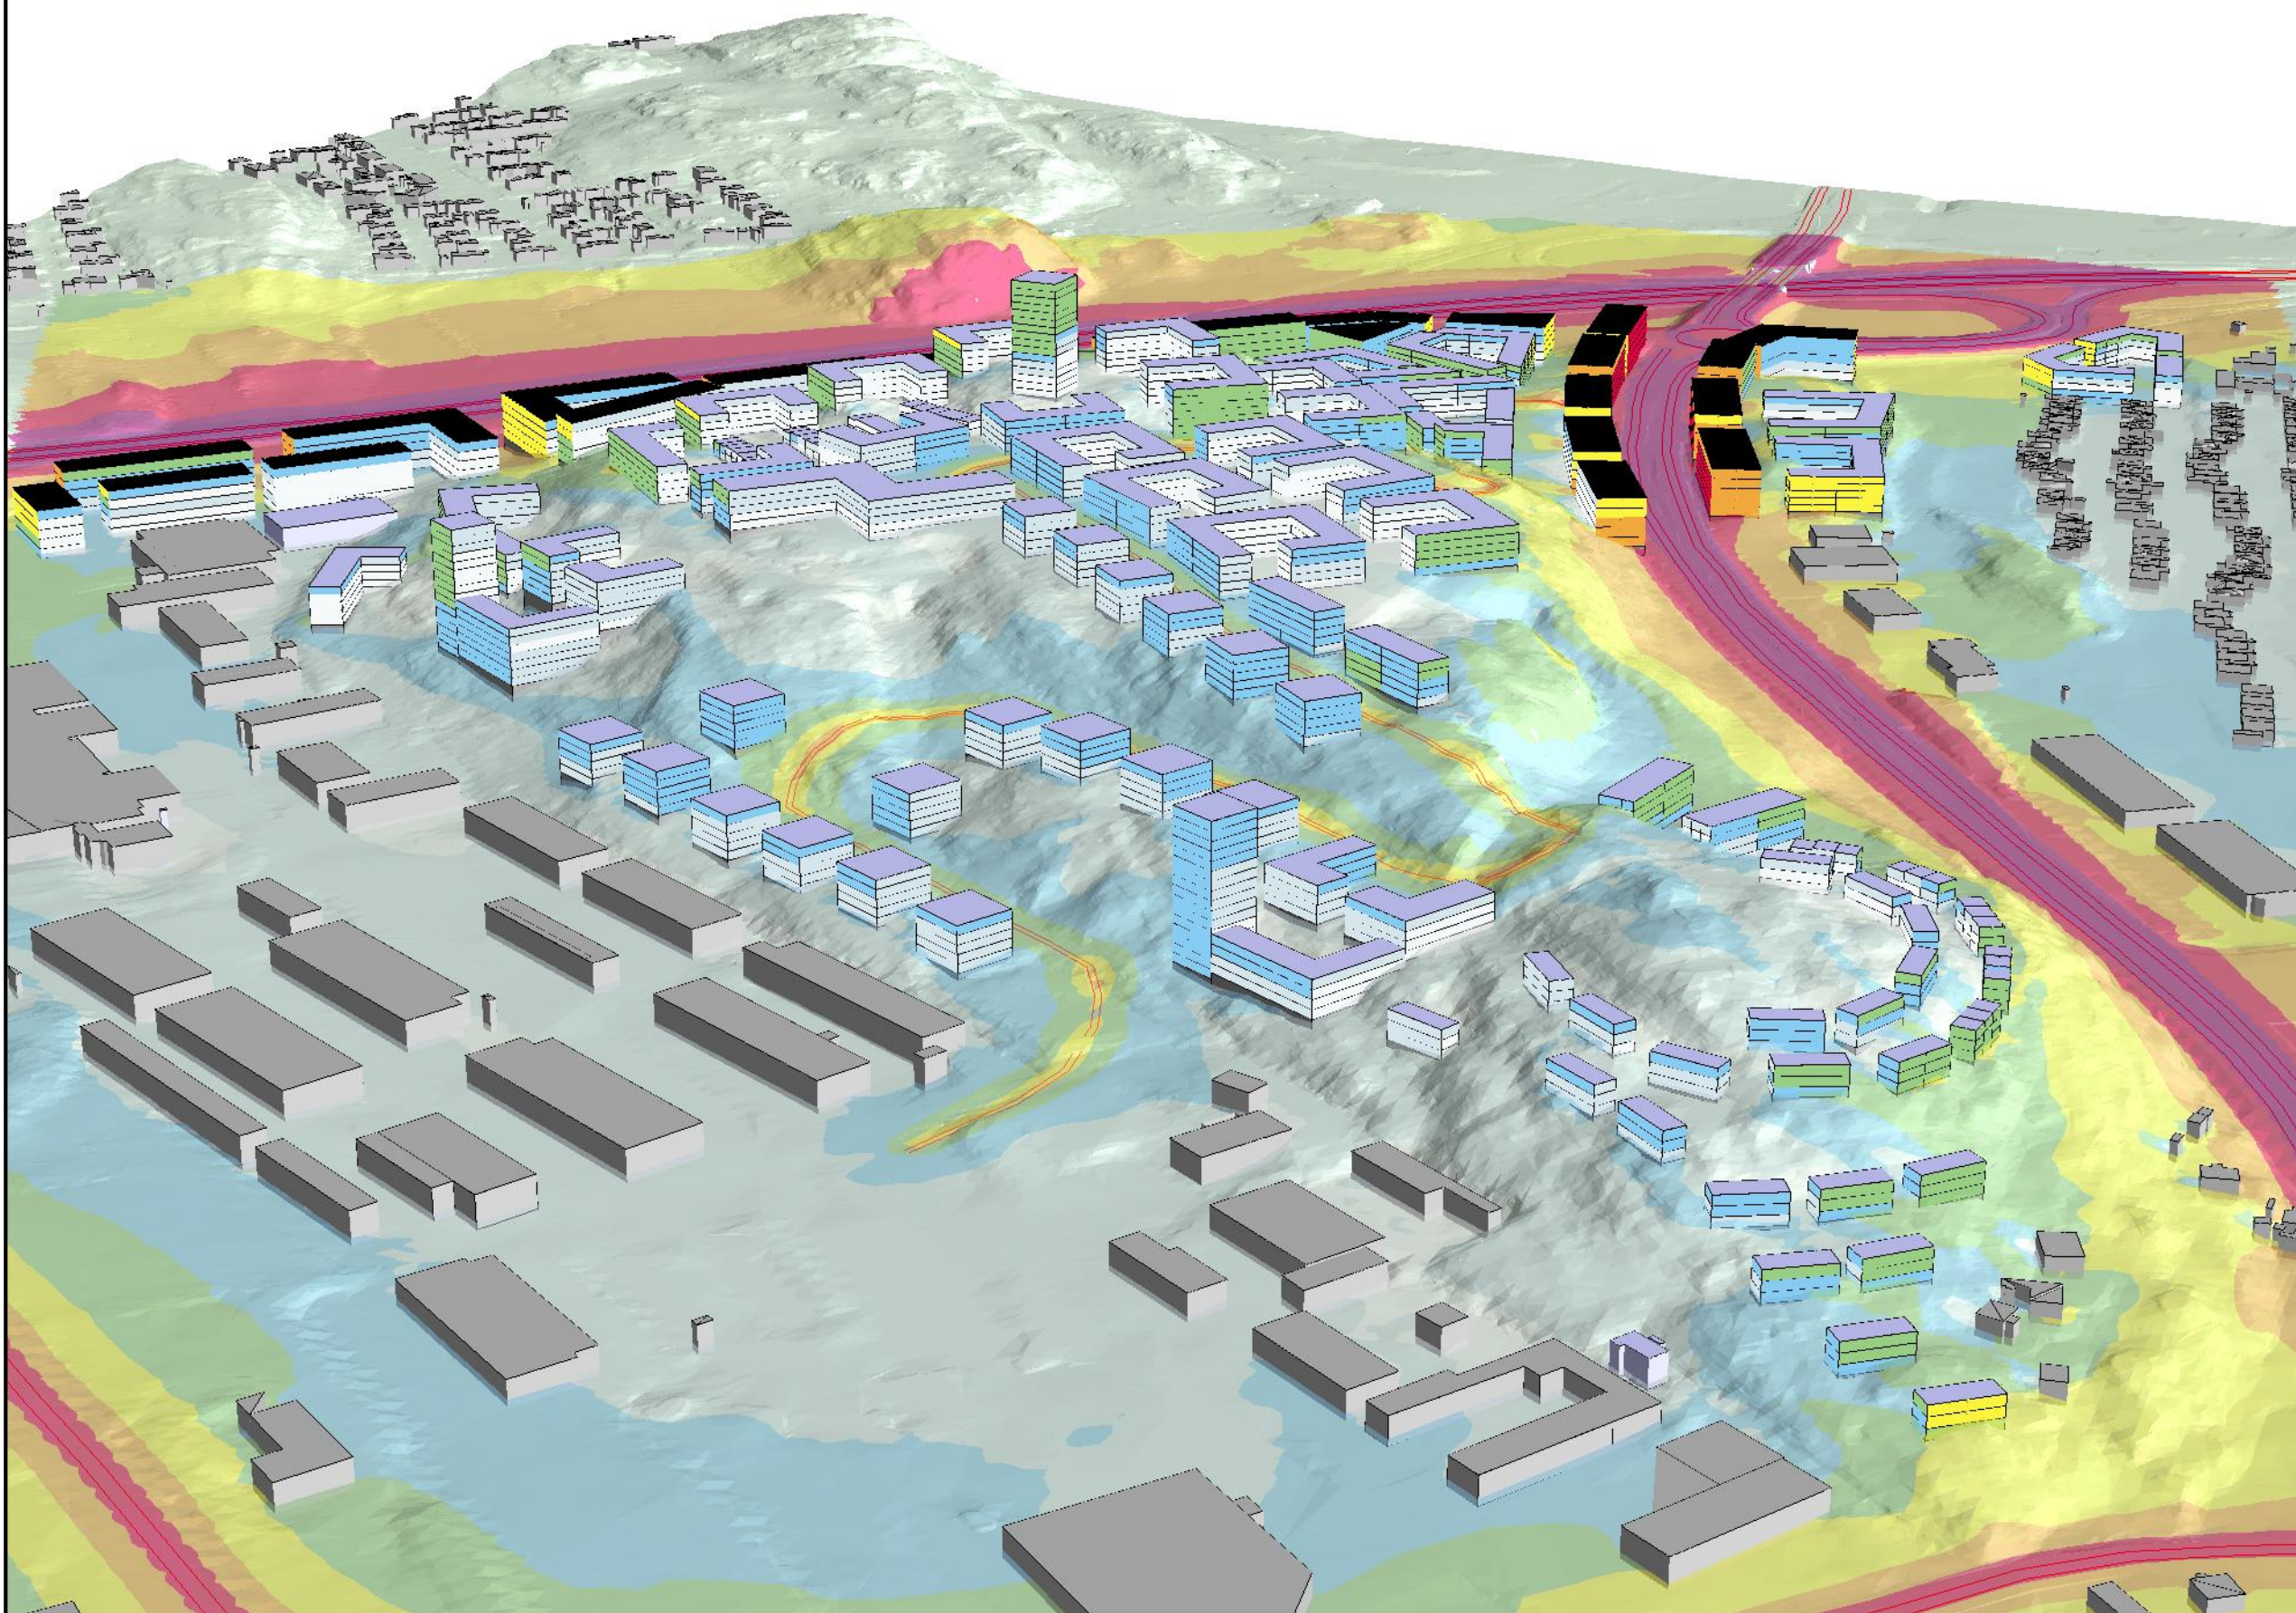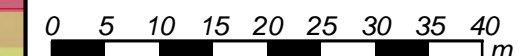




Bilaga 3:4

Kungälv kommun
Buller från vägtrafik
Beräkningsår 2040 hög
2 meter över mark

Ekvivalent ljudnivå
 L_{eq} dB(A)

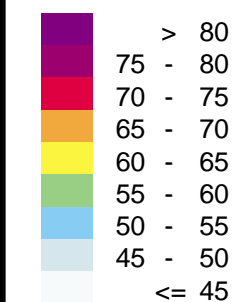

Fasadnivåer visas som frifältsvärde
(ej ljudreflexer i den egna byggnadsfasaden)

Symboler

- Bostäder inom planområdet
- Verksamhet inom planområdet
- Bebyggelse utanför planområdet



HANDLÄGGARE
Pontus Olausson

PROJEKT NR:
1320058818

ORT
Göteborg

DATUM
2023-10-19

SKALA
1:700

FORMAT
A3

