


Beteckningar

- Detaljplanegräns Eriksberg norra
- Befintlig dagvattenledning
- Befintligt dike
- Vattendelare
- Avrinningsområde för extern avrinning till planområdet
- Våtmark/fuktigt område -
Ungefärlig utbredning
- - — Detaljplanegräns Eriksberg norra och södra

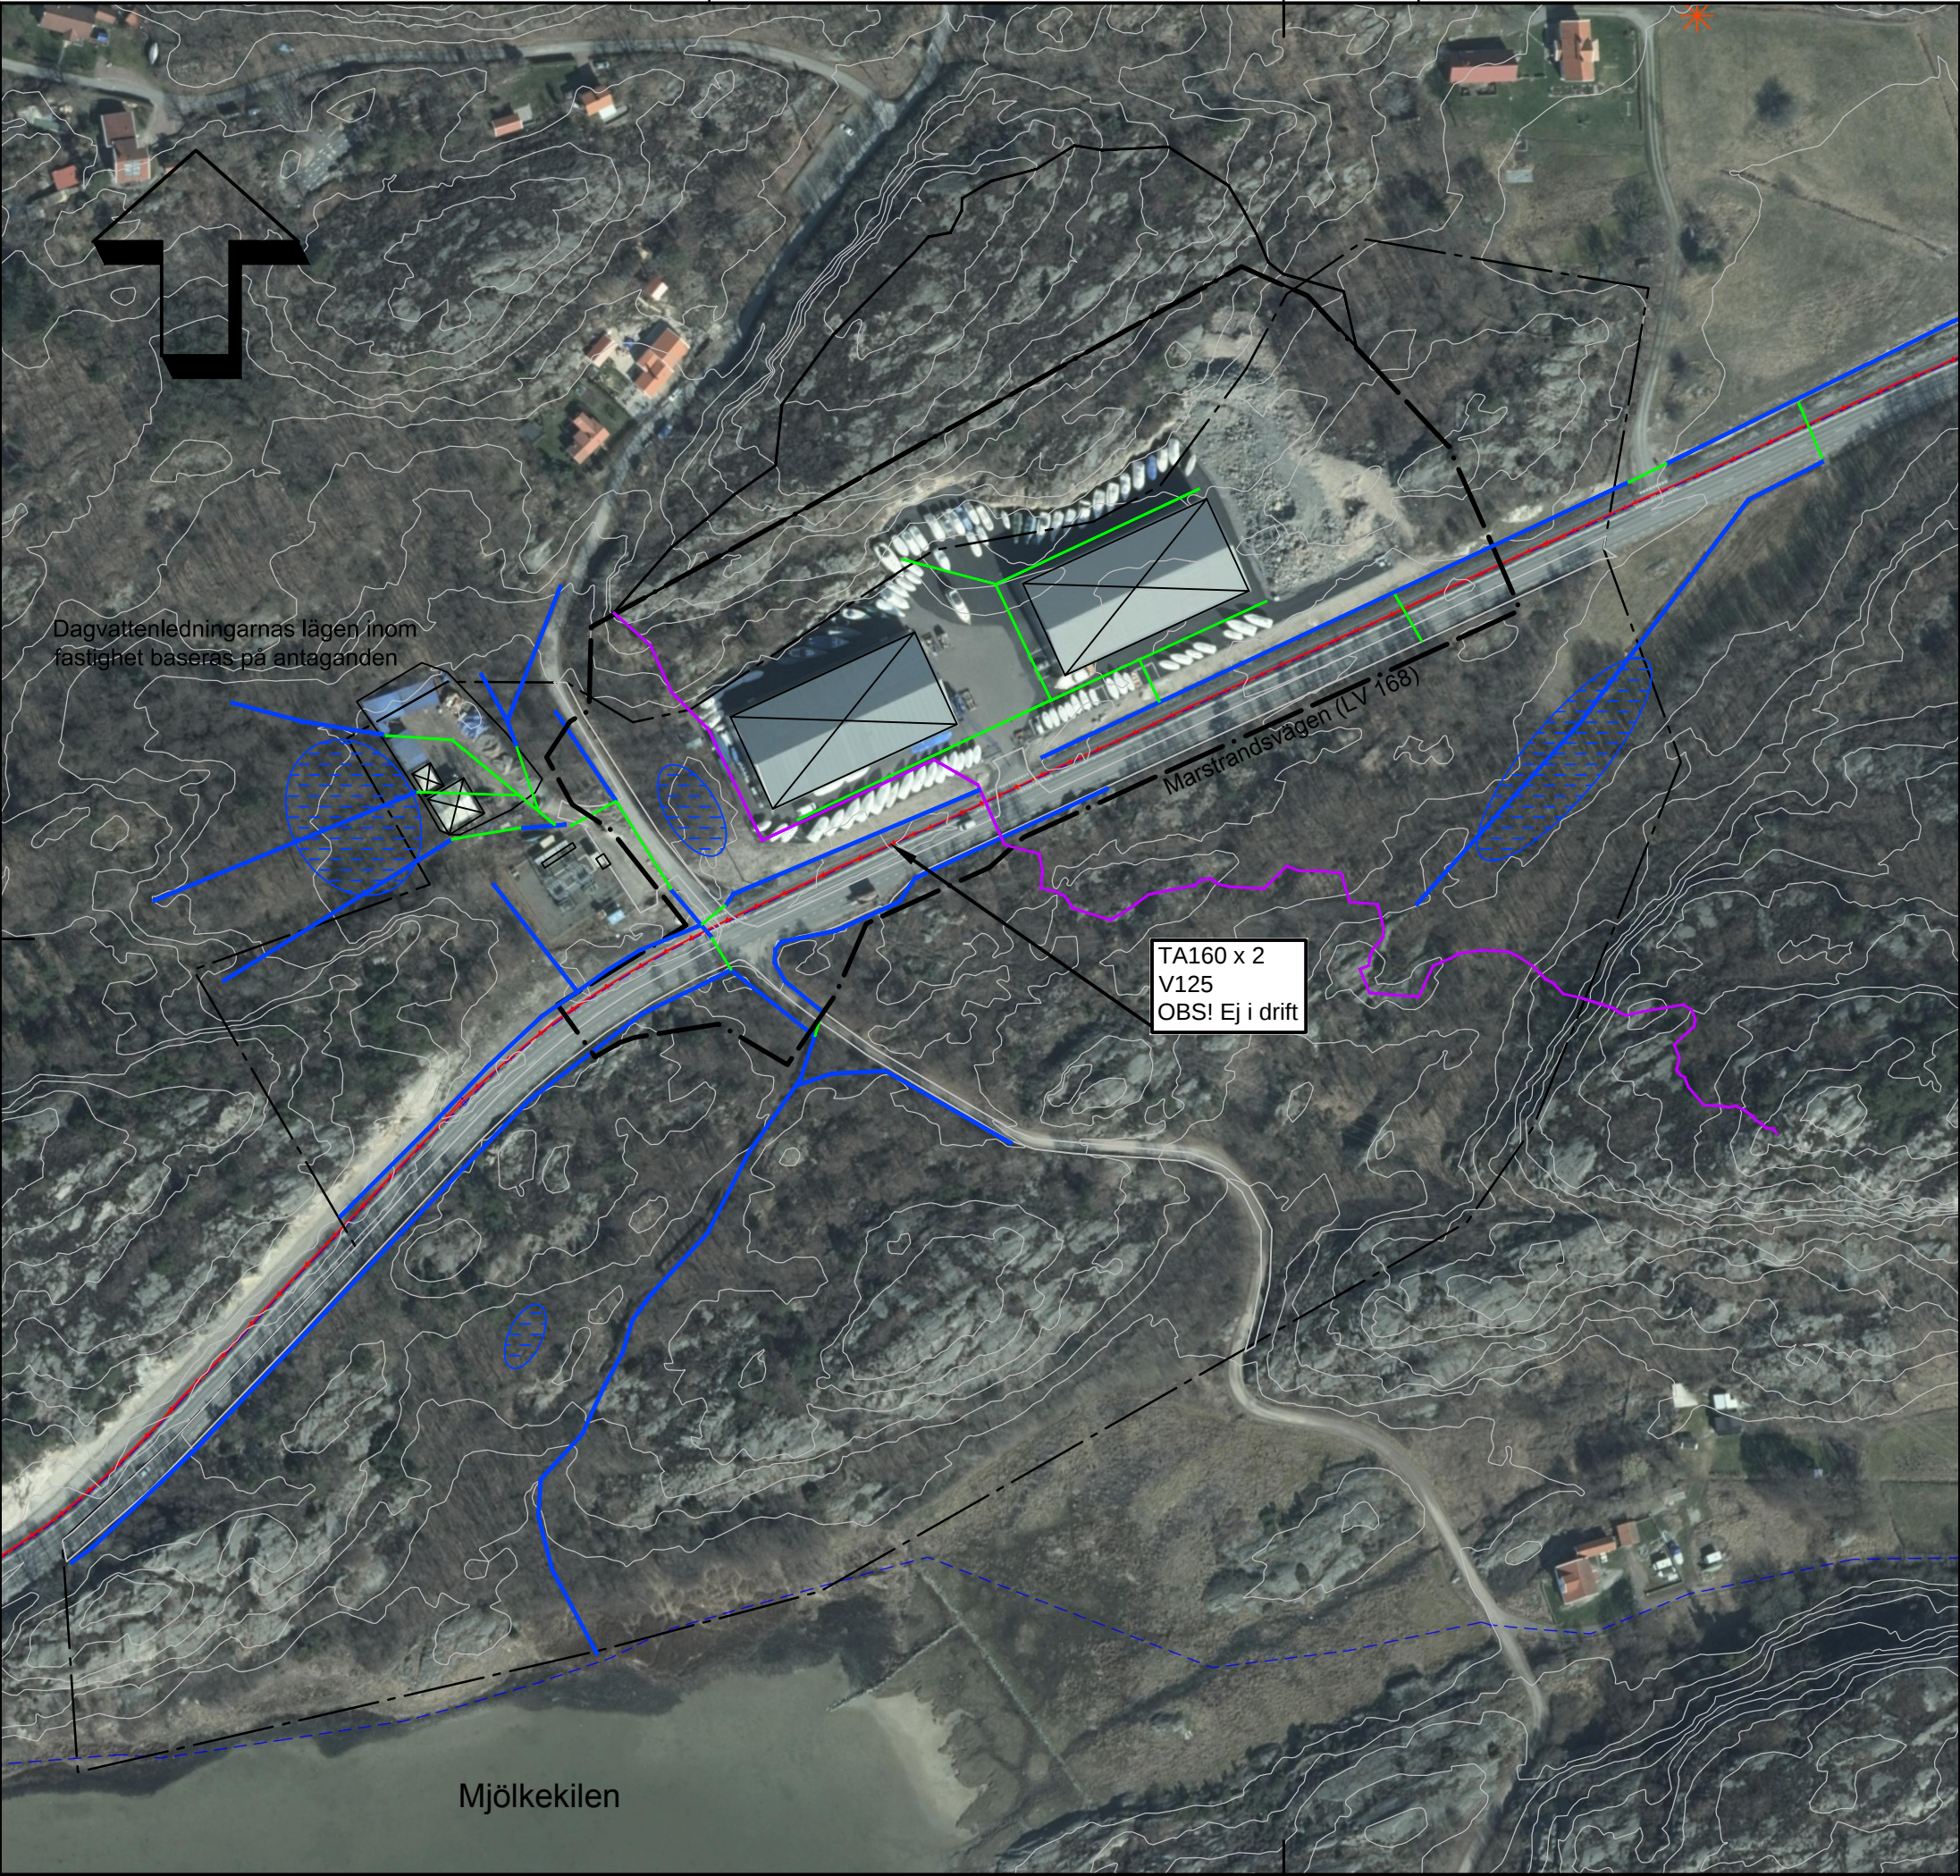

Befintliga dagvattenförhållanden och VA-system
VA-utredning Eriksberg norra, Marstrand
Kungälv kommun
Uppdragsnummer: 102 29 68

Norconsult



Norconsult AB
Box 8774, 402 76 Göteborg

Tfn 031-50 70 00
www.norconsult.se

Beteckningar

- · — Detaljplanegräns Eriksberg norra
- — — Föreslagen vattenledning
- → → Föreslagen tryckspillvattenledning
- ▨ Framtida exploatering, Eriksberg södra
- - — Detaljplanegräns Eriksberg norra och södra



Föreslaget VA- system scenario A
VA-utredning Eriksberg norra, Marstrand
Kungälv kommun
Uppdragsnummer: 102 29 68

Norconsult 


Norconsult AB
Box 8774, 402 76 Göteborg

Tfn 031-50 70 00
www.norconsult.se

Skala 1:2000 (A3)

2015-04-20



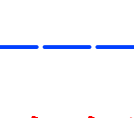

- · — Detaljplanegräns Eriksberg norra
- — — Föreslagen vattenledning
- ● — ● ● Föreslagen tryckspillvattenledning
- Föreslagen spillvattenledning
-  Framtida exploatering, Eriksberg södra
- - — Detaljplanegräns Eriksberg norra och södra

Föreslaget VA- system scenario B
VA-utredning Eriksberg norra, Marstrand
Kungälv kommun
Uppdragsnummer: 102 29 68

Norconsult 

Norconsult AB
Box 8774, 402 76 Göteborg

Tfn 031-50 70 00
www.norconsult.se

Skala 1:2000 (A3)

2015-04-20

— · — Detaljplanegräns Eriksberg norra
 — Befintlig dagvattenledning
 - - Föreslagen dagvattenledning
 — Befintligt dike
 — Föreslaget dike
 — Vattendelare
 — Avrinningsområde för extern avrinning till planområdet
 — Avrinningsriktning
 [Hatched box] Framtida exploatering, Eriksberg södra
 — - — Detaljplanegräns Eriksberg norra och södra

Norconsult 

Tfn 031-50 70 00
www.norconsult.se

2015-04-20