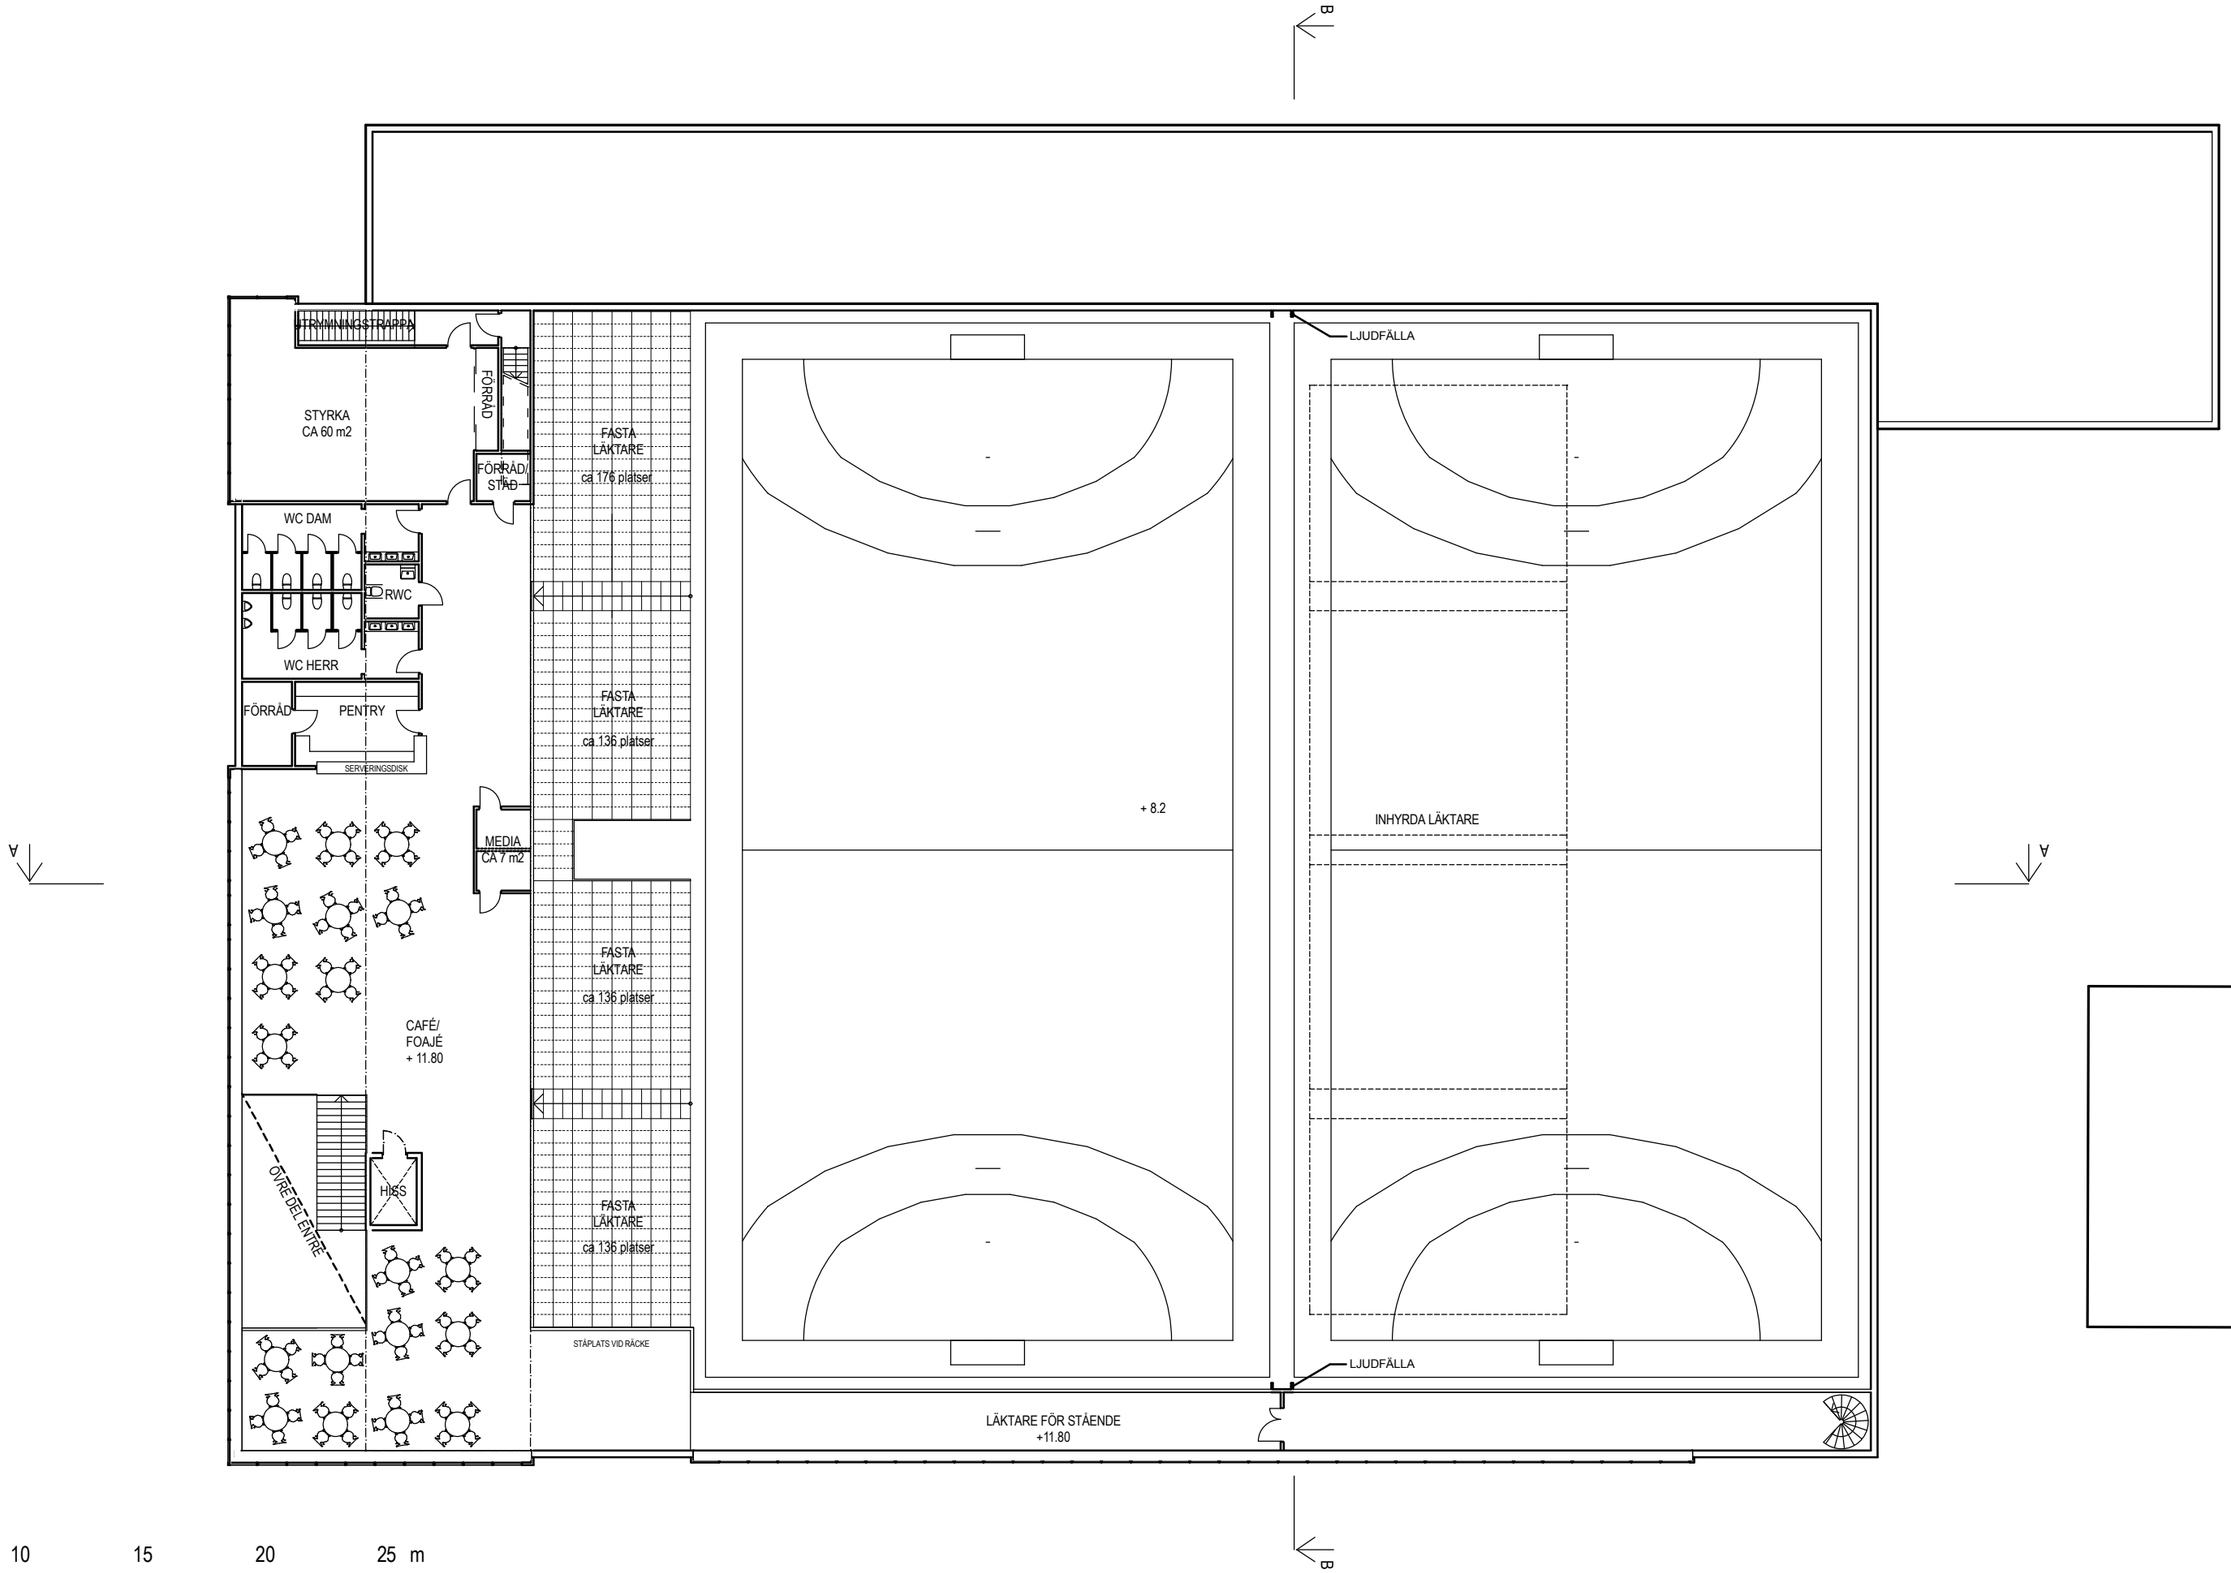

PLAN 2 +11.8 SKALA 1:250
ca 640 m2

Idrottshall Mimers Kungälv

Dubbelhall - layoutskiss alternativ C
2007-11-14

LILJEWALL
arkitekter