

Förslag

till byggnadsplan
över del av fastigheten

KLÅVERÖN MELLANGÅRD 3⁴

och fastigheterna

KLÅVERÖN MELLANGÅRD 3¹⁷, 3¹⁹, 3²³, 3²⁴

i Lycke socken, Hermansby kommun

Göteborgs och Bohus län

upprättad åren 1957–1958 av

Ant. Ekholm

Distriktslantmätare.

Genom numera lagakraftvunnet beslut
den 30.6.1959 har länsstyrelsen
fastställt å denna karta åskädlig-
gjort förslag till byggnadsplan,
betygar: Göteborg i landskansliet
den 18 september 1959.

På tjänstens vägnar:
N. Nerenius


Beteckningar:

Grundkartan.

- fastighetsgräns
- väg
- stengärdesgård
- o brunn
- ☒ befintlig byggnad
- o²⁵ polygonpunkt
- o gränspunkt
- ~ höjdkurva
- stg stig
- dam damm

Planförslaget

- plangräns
- områdesgräns
- bestämmelsegräns
- illustrationslinje ej
avsedd att fastställas
- allmän plats, vägmark
- allmän plats, "park"
- Bf område för bostadsändamål
- " som ej får bebyggas
- föreslaget byggnadsläge,
ej avsett att fastställas

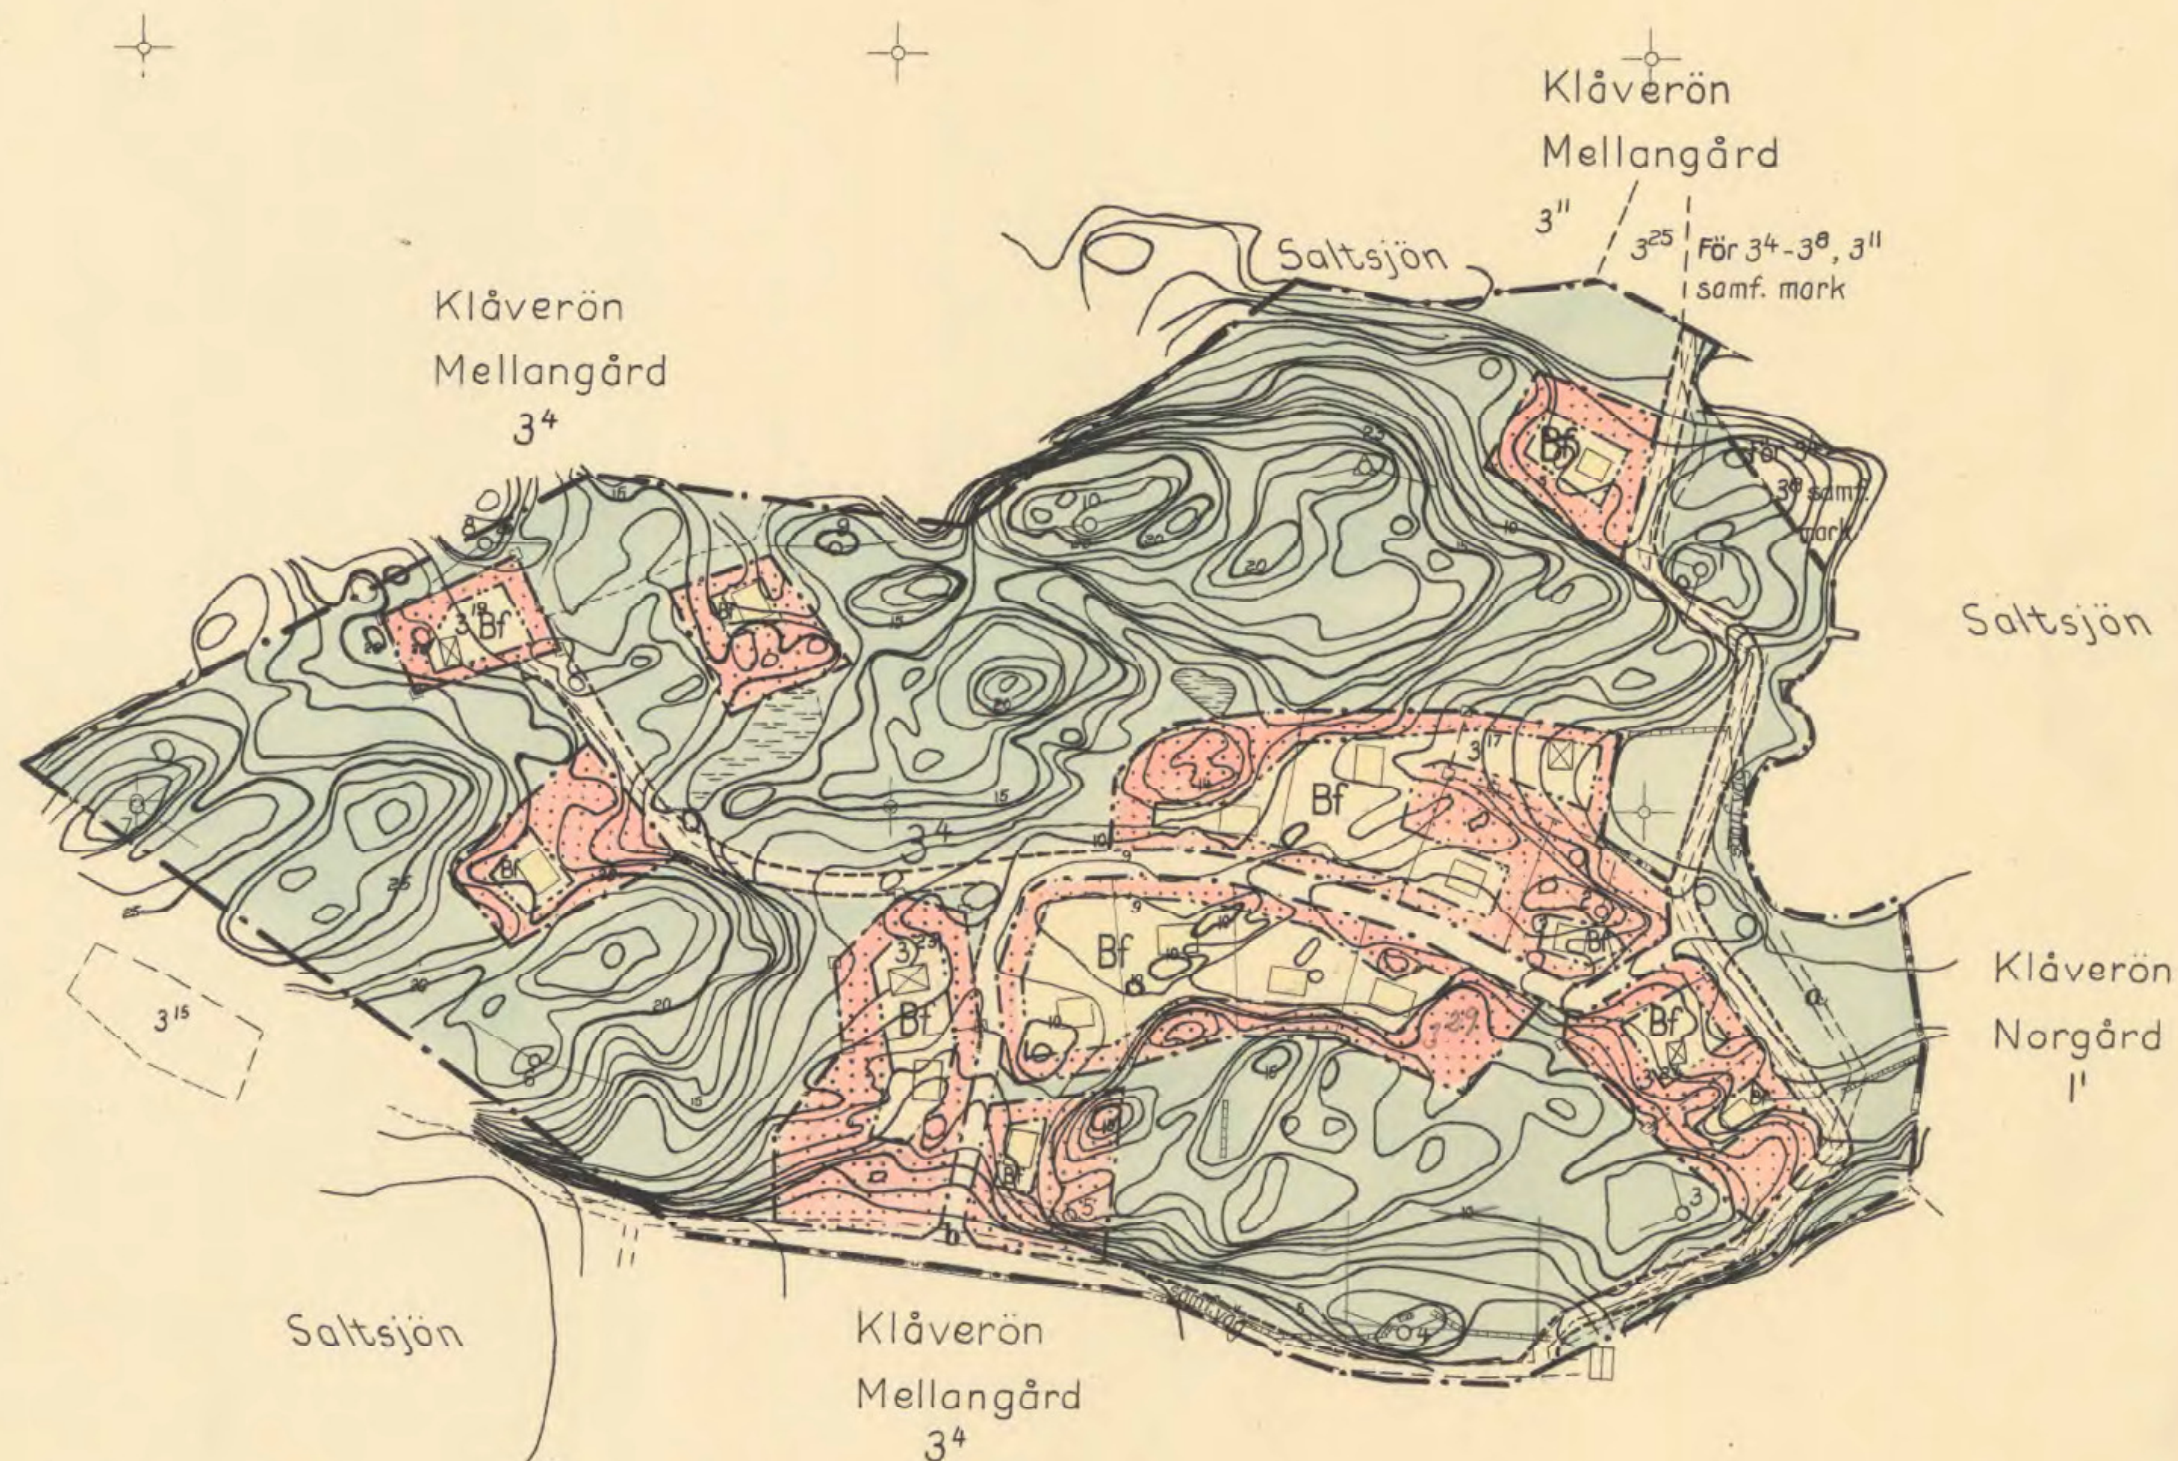

20 10 0 20 40 60 80 100 120 140 160 180 200 m
SKALA 1:2000.

Kopians likhet med originalet påtryckt.
Stockholm den 19 nov 1959
STATENS REPRODUKTIONSÄNSTALT
G. Lundberg

Mätt av: *Kj.G.* Ritad av: *Bow*