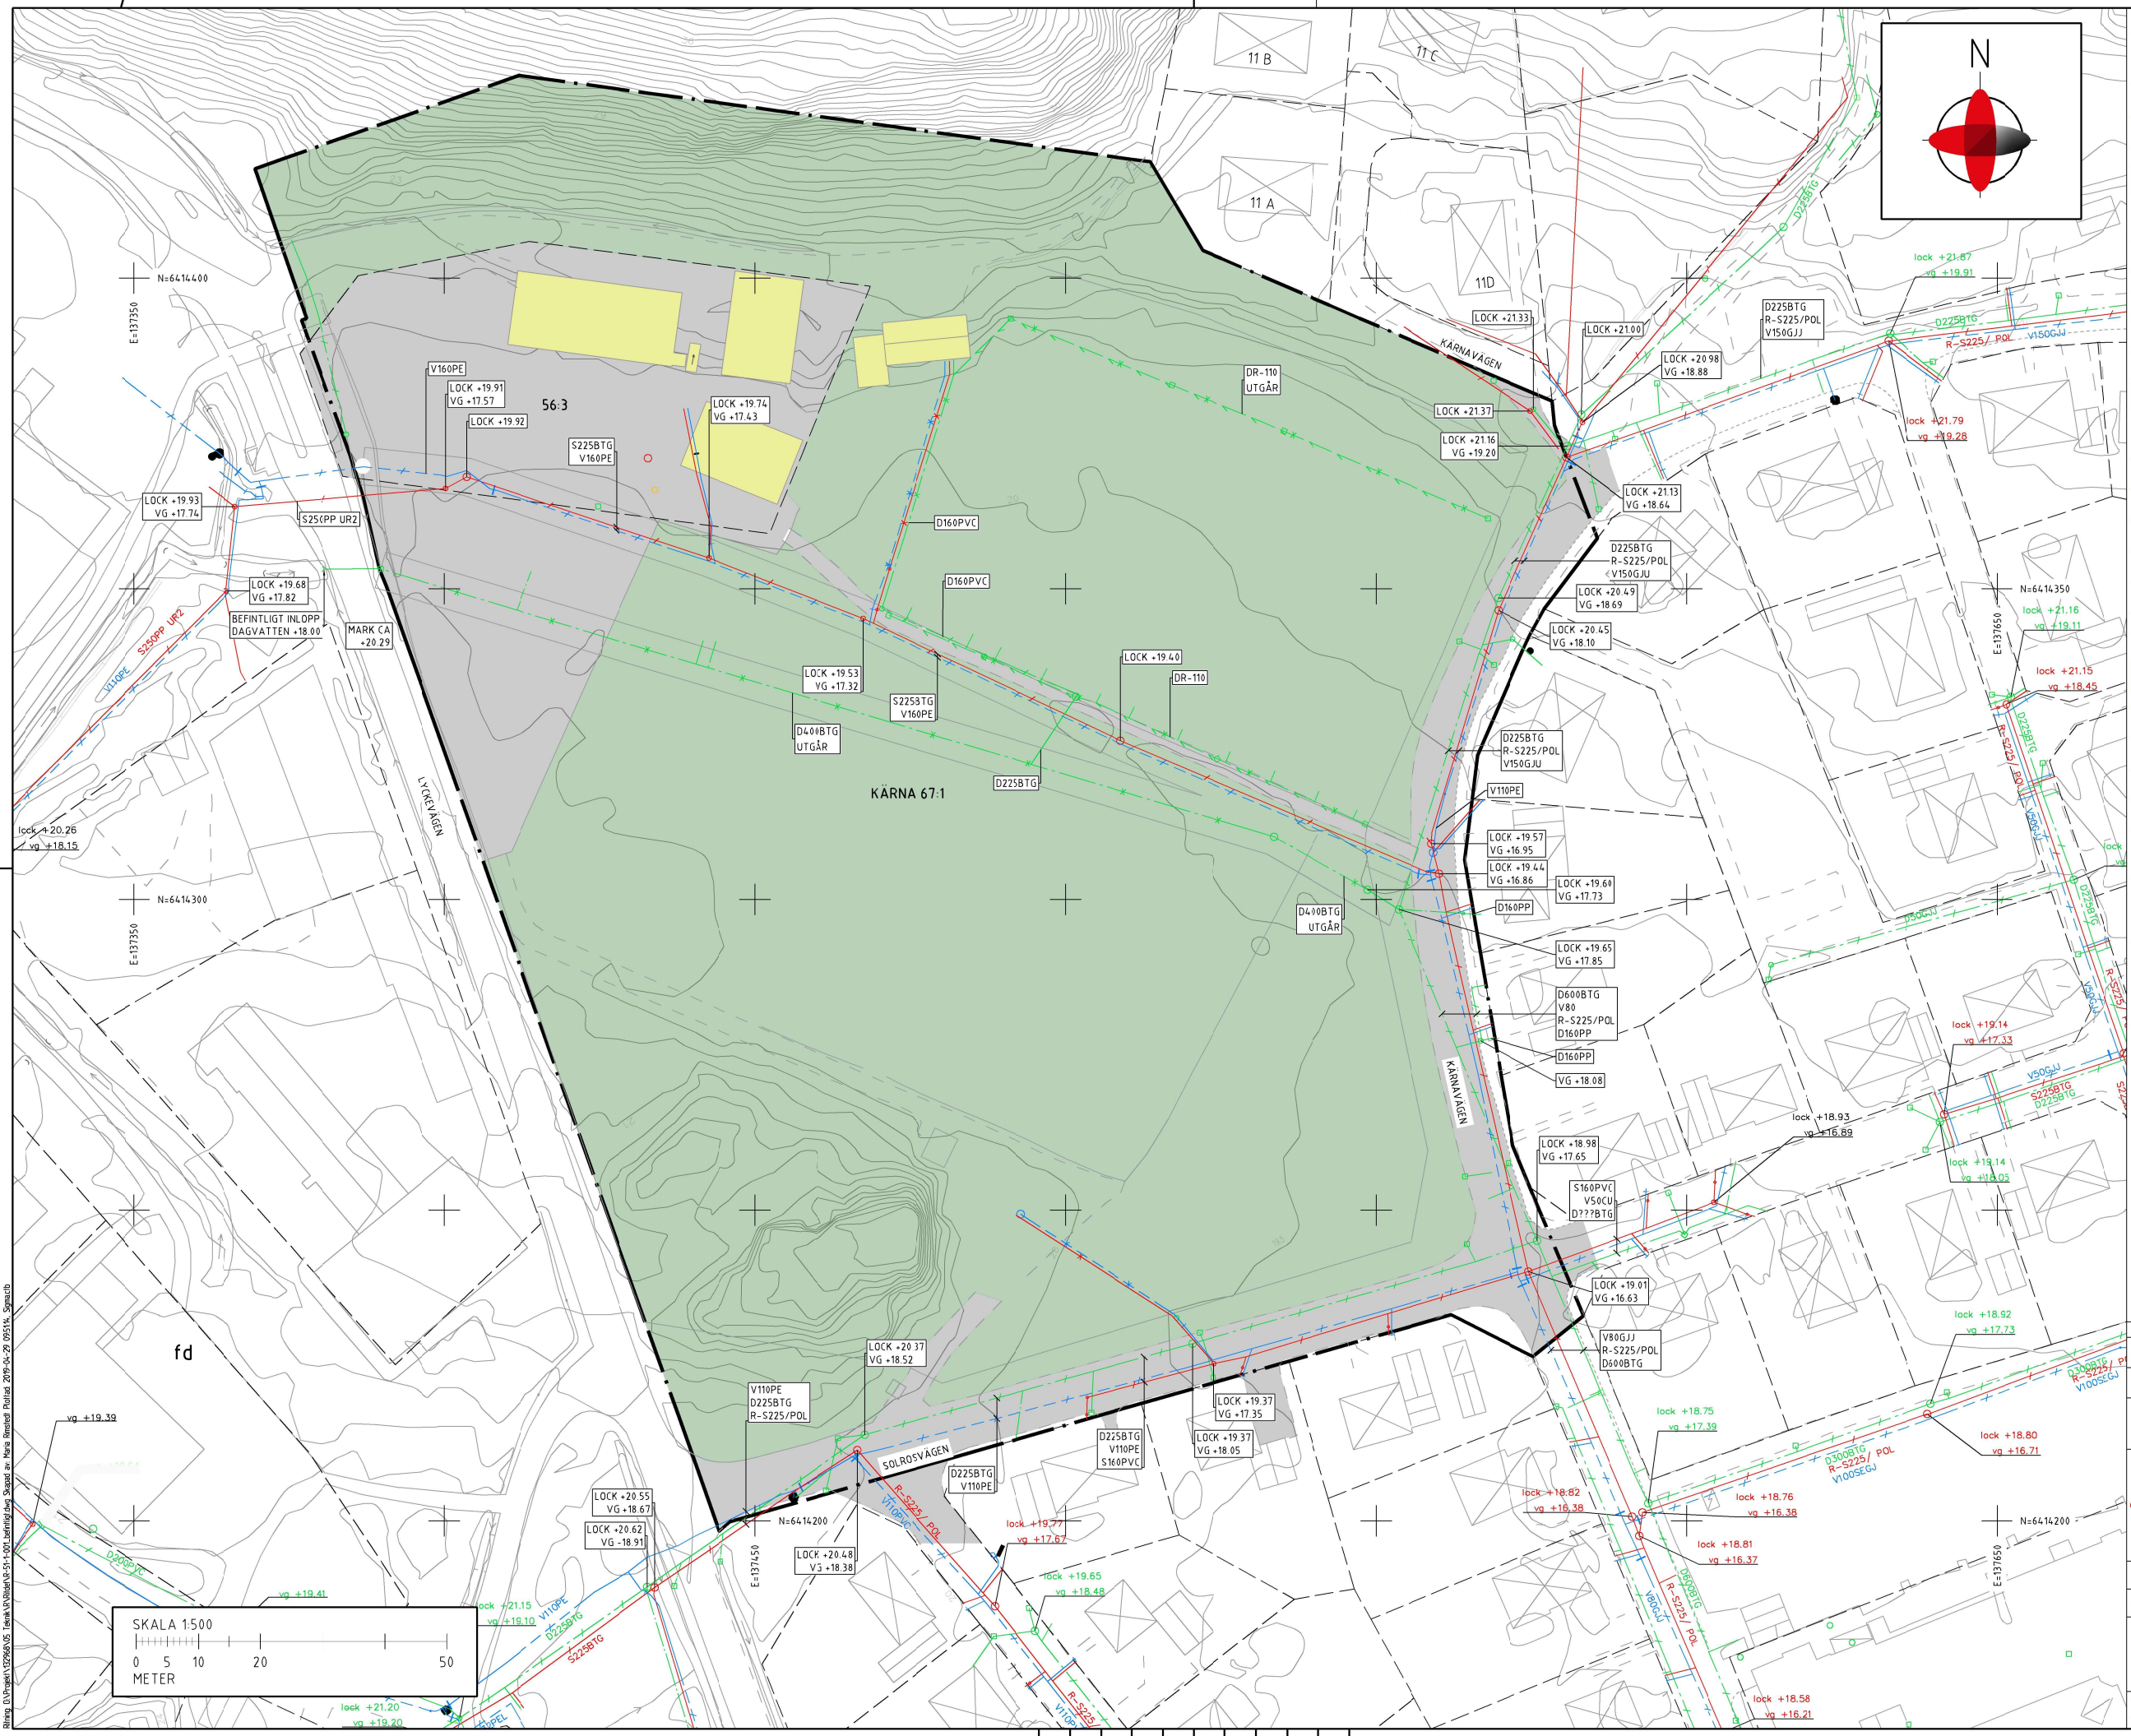

FÖRKLARINGAR:

BEFINTLIGT

- SPILLVATTEN
- VATTEN
- DAGVATTEN
- BEFINTLIG BYGGNAD

PLANERAT

- PLANOMRÅDESGRÄNS
- FRAMTIDA FASTIGHETSGR
- BYGGNAD
- ASFALT
- NATURMARK
- U-OMRÅDE

FÖRESLAGET

- SPILLVATTEN
- VATTEN
- BRANDPOST
- DAGVATTEN
- SLAMAVSKILJARE
- AVSTÄNGNINGSMÖJLIGHET
- KASSETTMAGASIN
- NEDSÄNKT YTA
- LÅGSTRÅK
- SPILLVATTEN UTGÅR
- VATTEN UTGÅR
- DAGVATTEN UTGÅR
- DRÄNERING UTGÅR

ANMÄRKNINGAR:

HÄNVISNINGAR:

KOORDINATSYSTEM:

PLAN: SWEREF 99 12 00
HÖJD: RH 2000

BET	ANT	ÄNDRINGEN AVSER	DATUM	SIGN

KÄRNA VA- OCH DAGVATTENUTREDNING

SIGMA Civil

KUNGÄLVS KOMMUN

PROJEKT NR	RITAD / KONSTRUERAD AV	HANDLÄGGARE
132968	PW	PW
DATUM	ANSVARIG	
2019-04-29	MARIA RIMSTEDT	

BEFINTLIGT

SKALA	NUMMER	BET
1:500	BILAGA 3	

XREFS: \\XXX-01-P-030.dwg
\\XXX-01-P-010.dwg
\\P\Model\P-01-P-001.dwg
\\XXX-51-P-001.dwg
\\XXX-01-P-050_Förelexploatering.dwg
\\P\Model\P-01-P-010.dwg

Ritad: U:\Projekt\132968\US Tierek\VA\Utan\VA-51-1-001.Befintlig.dwg, Skapad av: Maria Rimstedt Plottad: 2019-04-29 09:51:16, Sigma.ctb