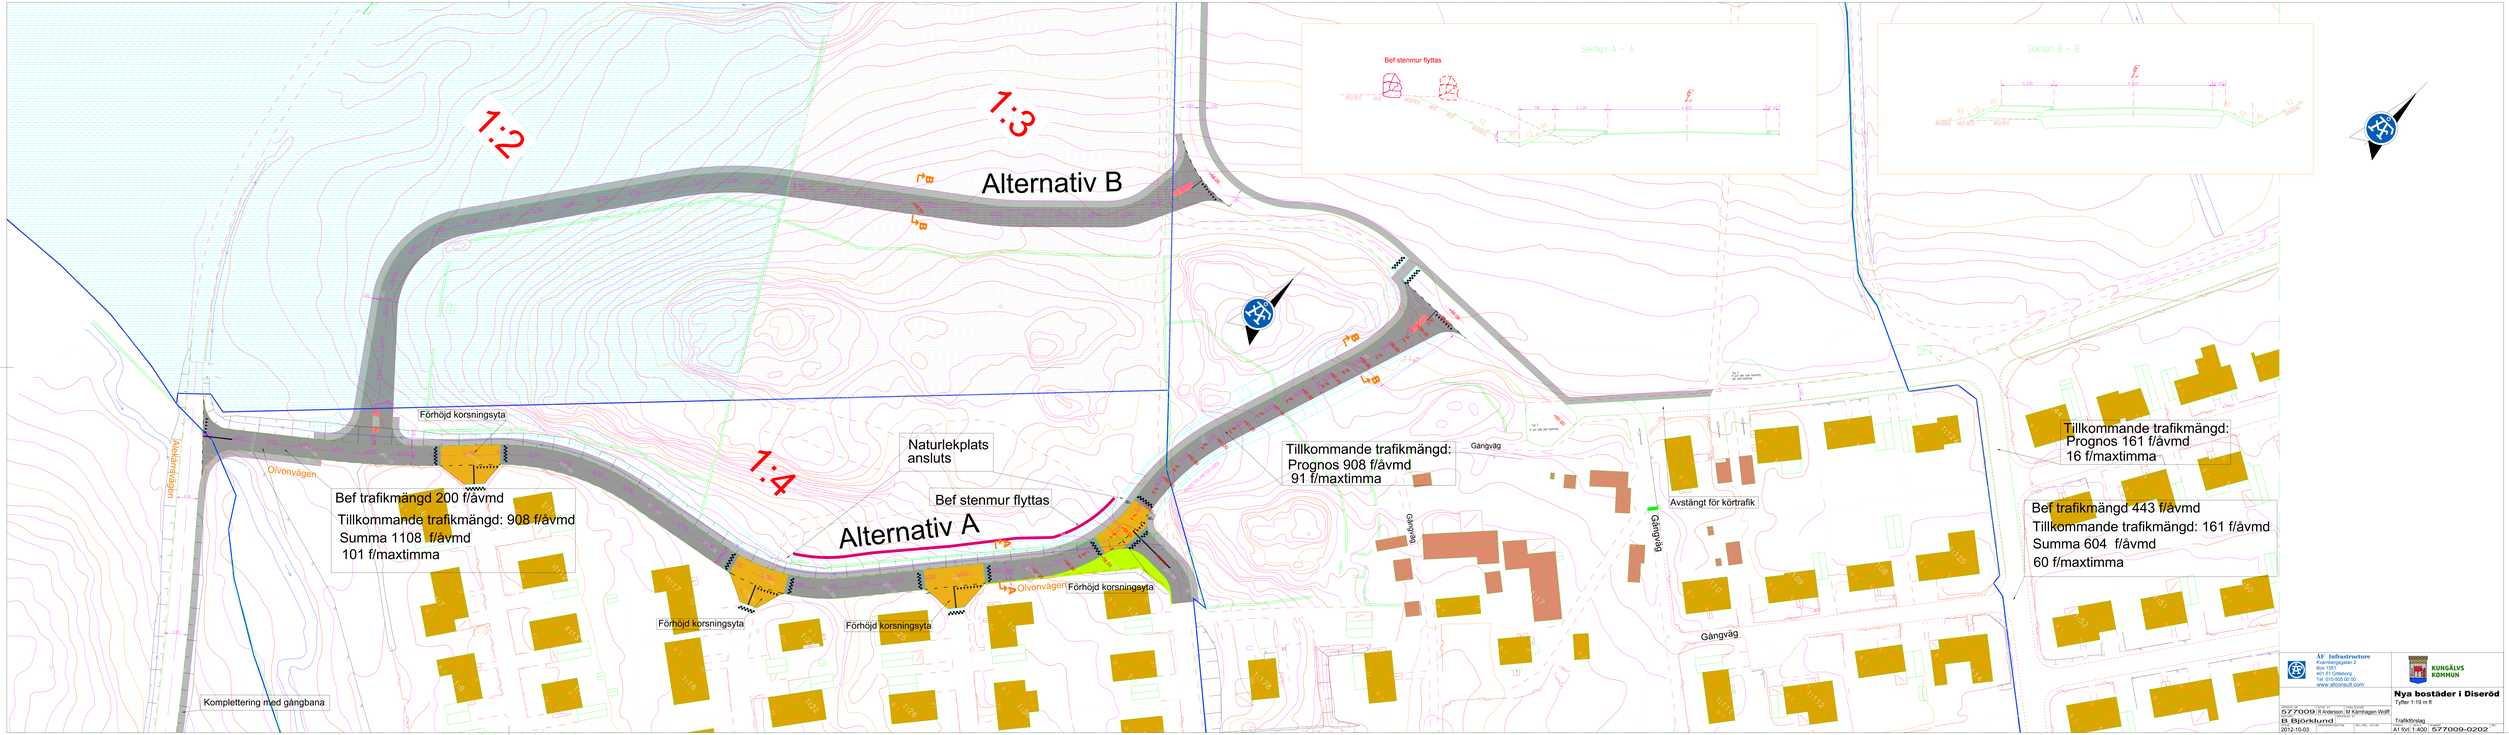

1:2
1:3
1:4
Alternativ B
Alternativ A
Förhöjd korsningsyta
Naturlekplats ansluts
Bef stenmur flyttas
Olvonvägen
Alekärrsvägen
Bef trafikmängd 200 f/åvmd
Tillkommande trafikmängd: 908 f/åvmd
Summa 1108 f/åvmd
101 f/maxtimma
Förhöjd korsningsyta
Förhöjd korsningsyta
Förhöjd korsningsyta
Olvonvägen
Komplettering med gångbana
Tillkommande trafikmängd:
Prognos 908 f/åvmd
91 f/maxtimma
Gångväg
Gångväg
Gångväg
Avstängt för körtrafik
Gångväg
Tillkommande trafikmängd:
Prognos 161 f/åvmd
16 f/maxtimma
Bef trafikmängd 443 f/åvmd
Tillkommande trafikmängd: 161 f/åvmd
Summa 604 f/åvmd
60 f/maxtimma
Bef stenmur flyttas
Sektion A - A
Sektion B - B
ÅF Infrastructure
Kvarnbergsgatan 2
Box 1551
401 51 Göteborg
Tel: 010-505 00 00
www.afconsult.com
KUNGÄLVS KOMMUN
Nya bostäder i Diseröd
Tyfter 1:19 m fl
577009
R Andersson
M Kärnhagen Wolff
B Björklund
2012-10-03
Trafikförslag
A1 förl. 1:400
577009-0202