

Radie 25 m från av exploatör föreslagen
 placering av entré
 /Kungälv kommun

Plattsatt yta
 6 p-platser

Sänkt kantsten

Kongahällagatan

Parkering, skissalternativ,
Sigma Civil AB, 2019-09-10
 inkl. förprojektering 2019-06 ny utformning
 korsning Uddevallavägen-Kongahällagatan

TECKENFÖRKLARING

- FASTIGHETSGRÄNS
- BELÄGGNINGSKANT
- GRANITKANTSTOD TYP RF
- GRANITKANTSTOD TYP RV
- GRANS ÖVERBYGGNADSTYP
- MÅLAD LINJE ANGIVEN TYP
- ASFALT
- RÖDA PLATTOR LIKT BEFINTLIGA
- SMÅGATSTEN
- SMÅGATSTEN ALTERNATIV GRÄS/PLANTERING
- STORGATSTEN
- GRÄS
- BUSSHÅLLPLATS MED PLATTOR ALTERNATIVT ASFALT
- PRICKMARK
- TAKTILA PLATTOR
- ÖVERBYGGNADSTYP SE NORMALSEKTIONSRIKTNINGAR
- BEF STAKET
- BEF LÖVTRAD UNGEFÄRLIGT LÄGE
- BEF BARRTRAD UNGEFÄRLIGT LÄGE

ANMÄRKNINGAR


- BEF GÅNGBANA RIVS
- KANTSTEN DOPPAS NER TILL NOLLVISNING

ANVISNINGAR

- FASAD KANTSTEN SKA HA VISNING 4 CM
- KANTSTEN MOT CYKELBANA SKA HA VISNING 8 CM
- KANTSTEN MOT GATA SKA SKA HA VISNING 10 CM

KOORDINATSYSTEM

PLANSYSTEM SWEREF 99 12 00
 HÖJDSYSTEM RH 2000

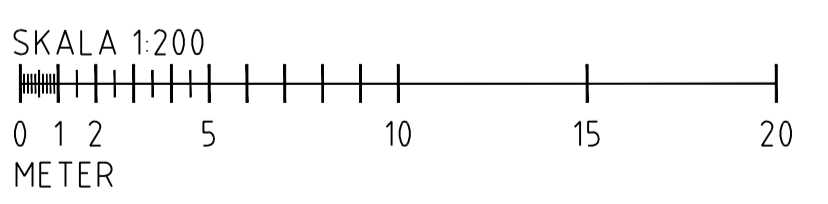

BET	ANT	ÄNDRINGEN AVSER	DATUM	SIGN

SKISSALTERNATIV PARKERING
KUNGÄLVS KOMMUN



PROJEKT NR 150870	RTITÄL/KONSTRUERAD AV AP	GRANSKAD AV AH
DATUM 2019-09-10	ANSVÄRIG LARS LÖWENADLER	

KUNGÄLV
 UDDEVALLAVÄGEN/KONGAHÄLLAGATAN

SKISSALTERNATIV		BET
SKALA 1:200	NUMMER A1	T-30-1-015

Ritning © Urban & Sjöberg AB, Frankens väg 11, 431 33 Kungälv, Sweden. Arbetet utfördes under år 2019. 9/10 2019