
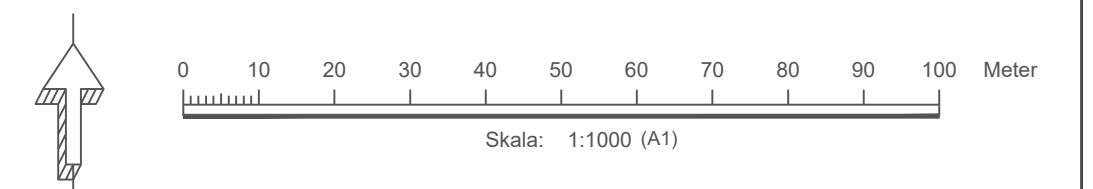


# PLANKARTA

BLAD 4 (5)

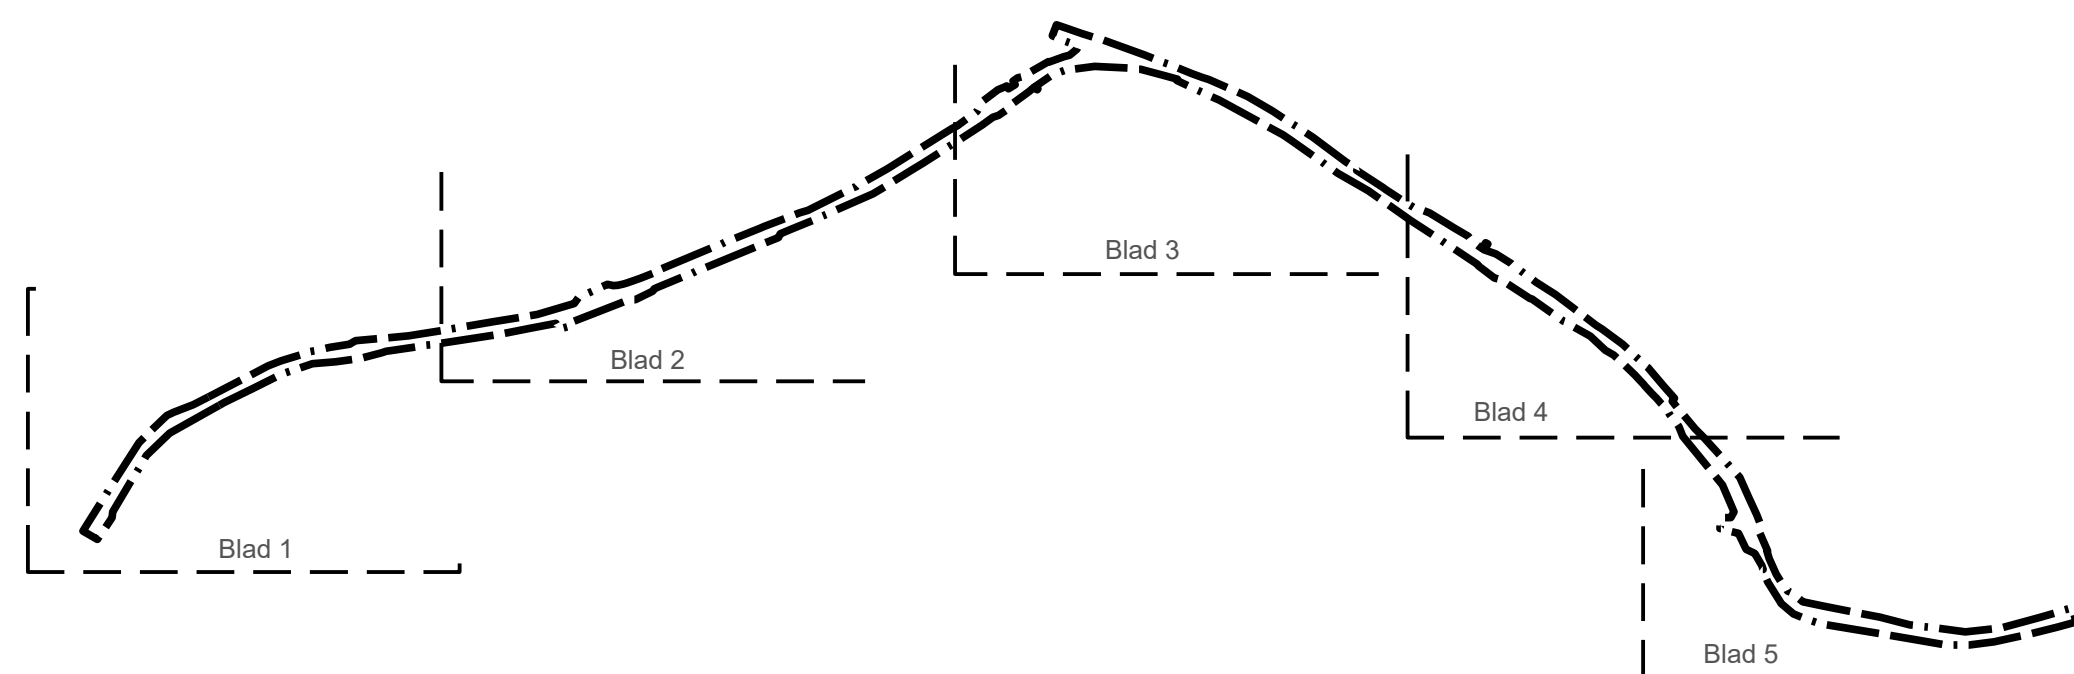

**GRANSKNINGSHANDLING**  
**PLANKARTA**  
Detaljplan för  
**Väg 168 genom Tjuvkil**

Kungälv kommun  
Upprättad 2020-07-02

Reviderad

Fredric Norrå  
tf Enhetschef plan

Erik Liedner  
planarkitekt

