
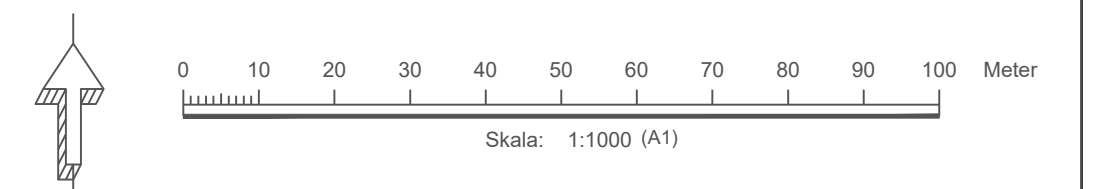


PLANKARTA

BLAD 5 (5)

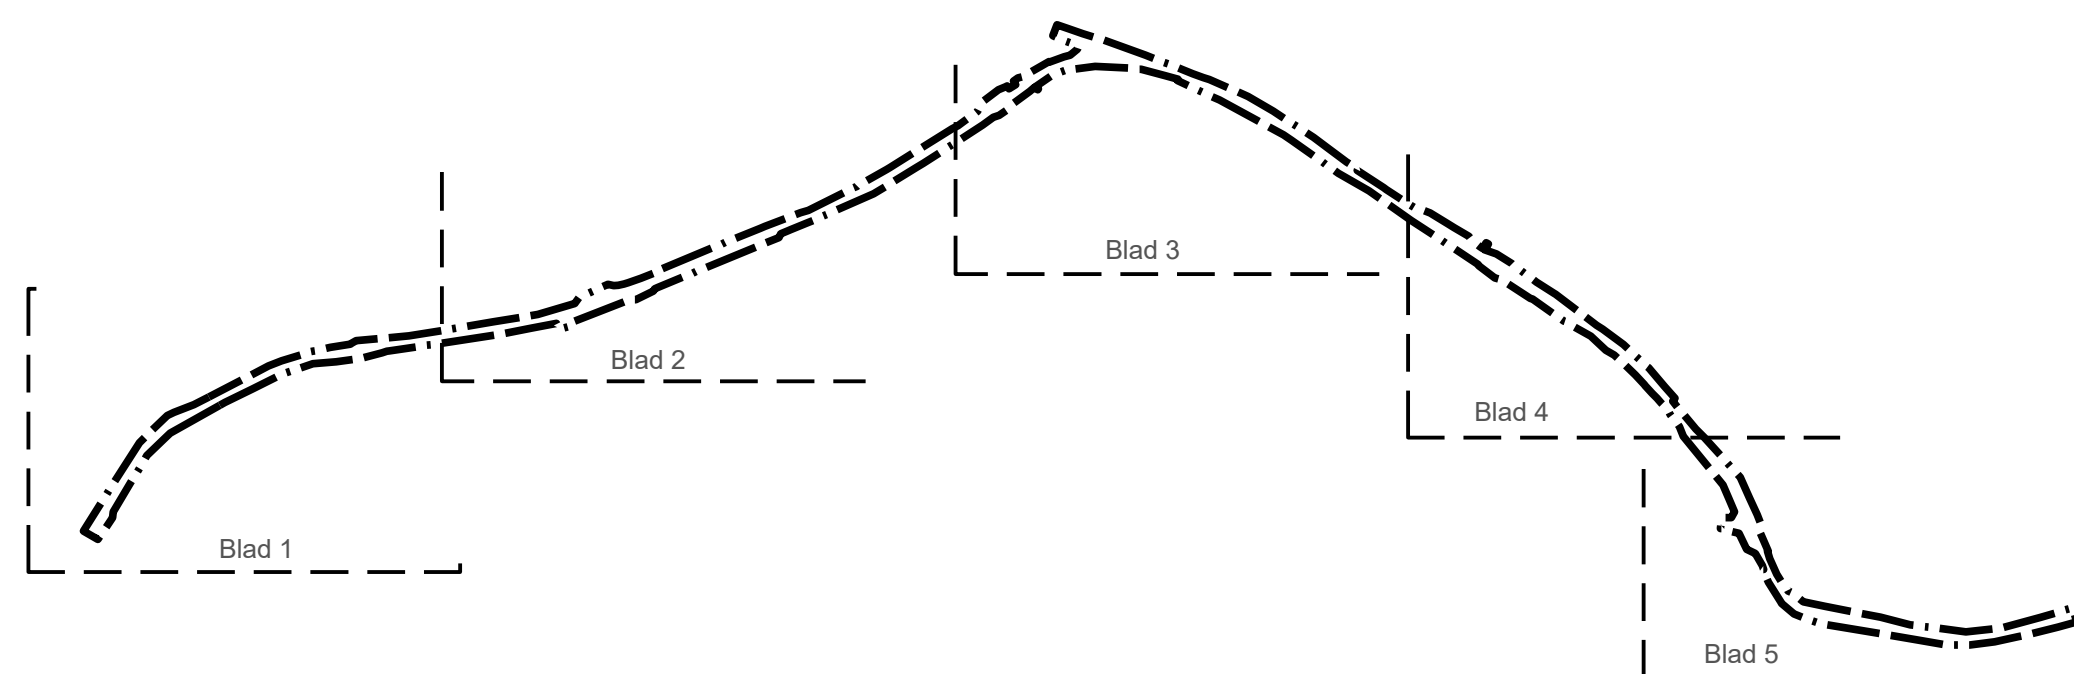

GRANSKNINGSHANDLING
PLANKARTA
Detaljplan för
Väg 168 genom Tjuvkil

Kungälv kommun
Upprättad 2020-07-02

Reviderad

Fredric Norrå
tf Enhetschef plan

Erik Liedner
planarkitekt

