



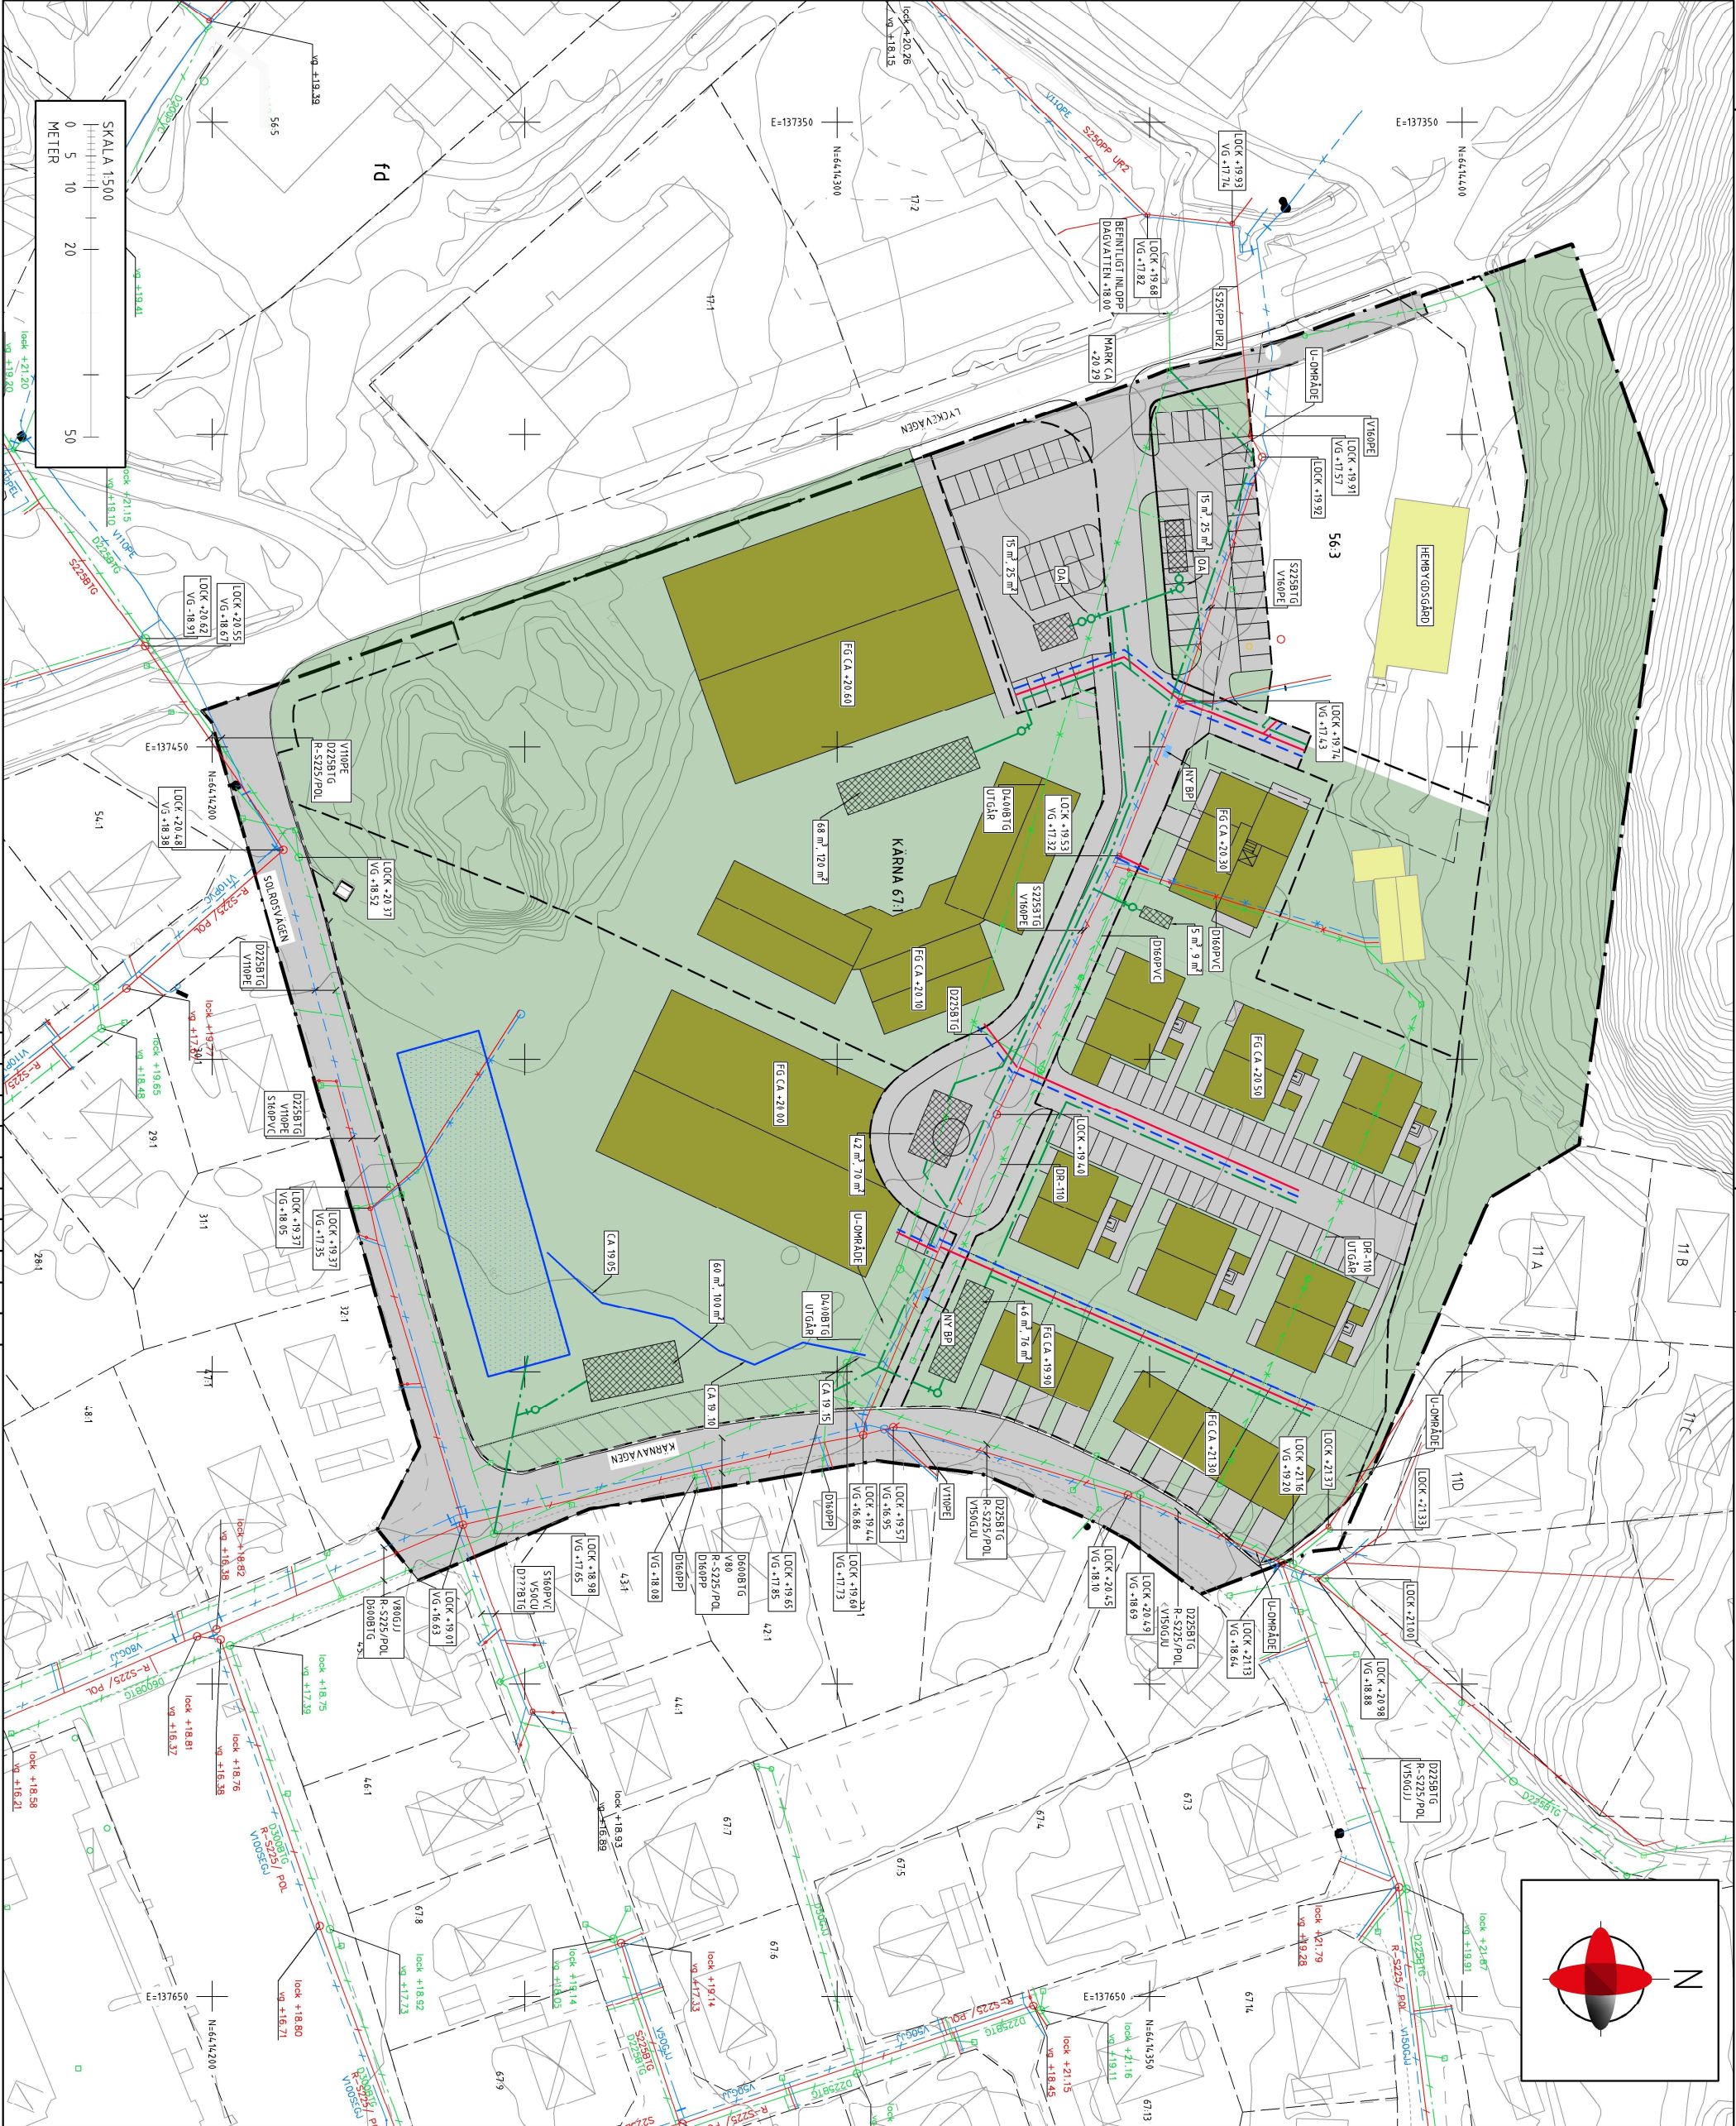

FÖRKLARINGAR:

- BEFINTLIGT
- SPLVATTEN
- VATTEN
- DAGVATTEN
- BEFINTLIG BYGNAD

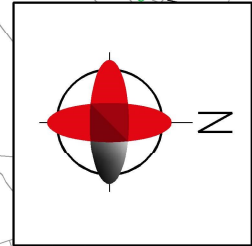

PLANERAT

- PLANERATSGRANS
- FRÄNTIDA FASTIGHETSGR
- BYGNAD
- ASFALT
- NATURLIG MARK
- U-OMRÅDE

FÖRSLAGET

- SPLVATTEN
- VATTEN
- BRANDPOST
- DAGVATTEN
- SLAMVSKILLARE
- AVFÄLLNINGSSKILLARE
- KÄSTTÄMMAGÅSN
- NEDSÄNKT VTA
- LÄSTRÅK
- SPLVATTEN UTGÅR
- VATTEN UTGÅR
- DAGVATTEN UTGÅR
- DRÄNING UTGÅR

ANMÄRKNINGAR:

HÄNVISNINGAR:

KOORDINATSYSTEM:

PLAN: SWEREF 99 12 00
HÖJD: RH 2000

KARNA VA-UTREDNING



PROJEKT NR 132968
TITEL PW
2019-04-29 MARIA RMSTEDT
RITAD / KONTROLLERAD AV PW
TÄMPLAD

FÖRSLAG VA OCH DAGVATTENHANTERING

SKALA 1500
BILAGA 4