


# ILLUSTRATIONSPLAN

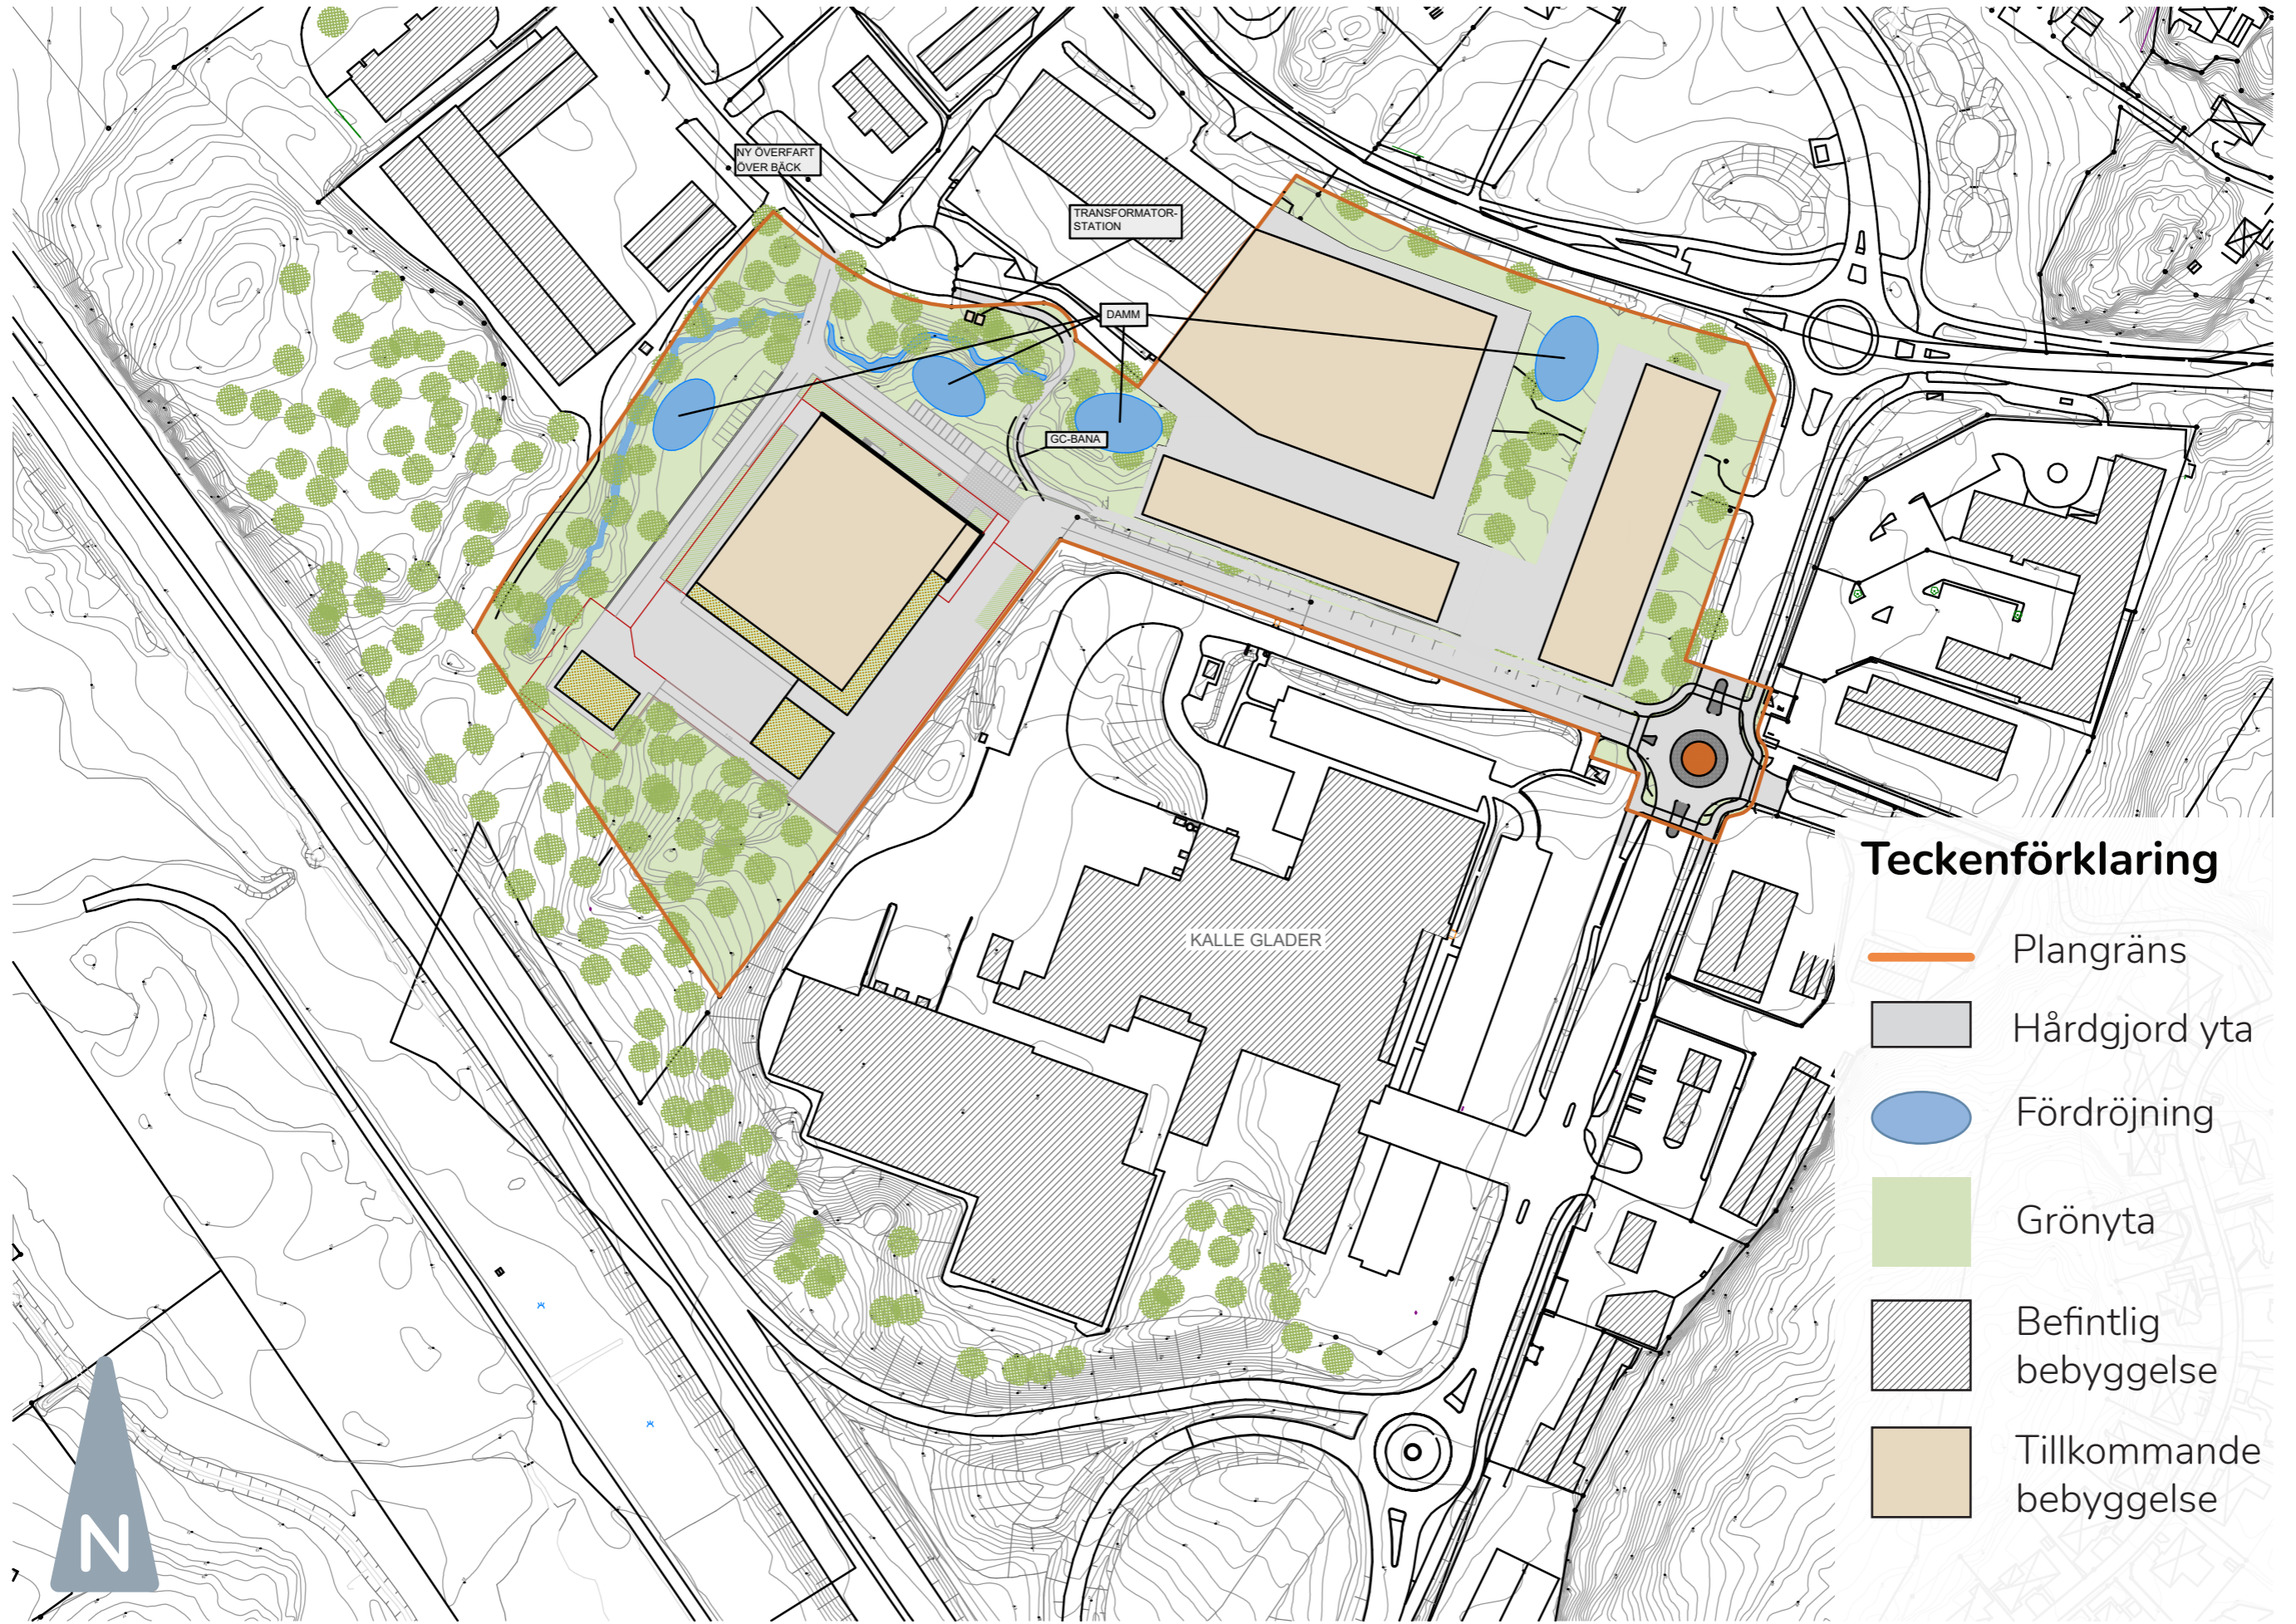

## Teckenförklaring

- Plangräns
- Hårdgjord yta
- Fördröjning
- Grönyta
- Befintlig bebyggelse
- Tillkommande bebyggelse