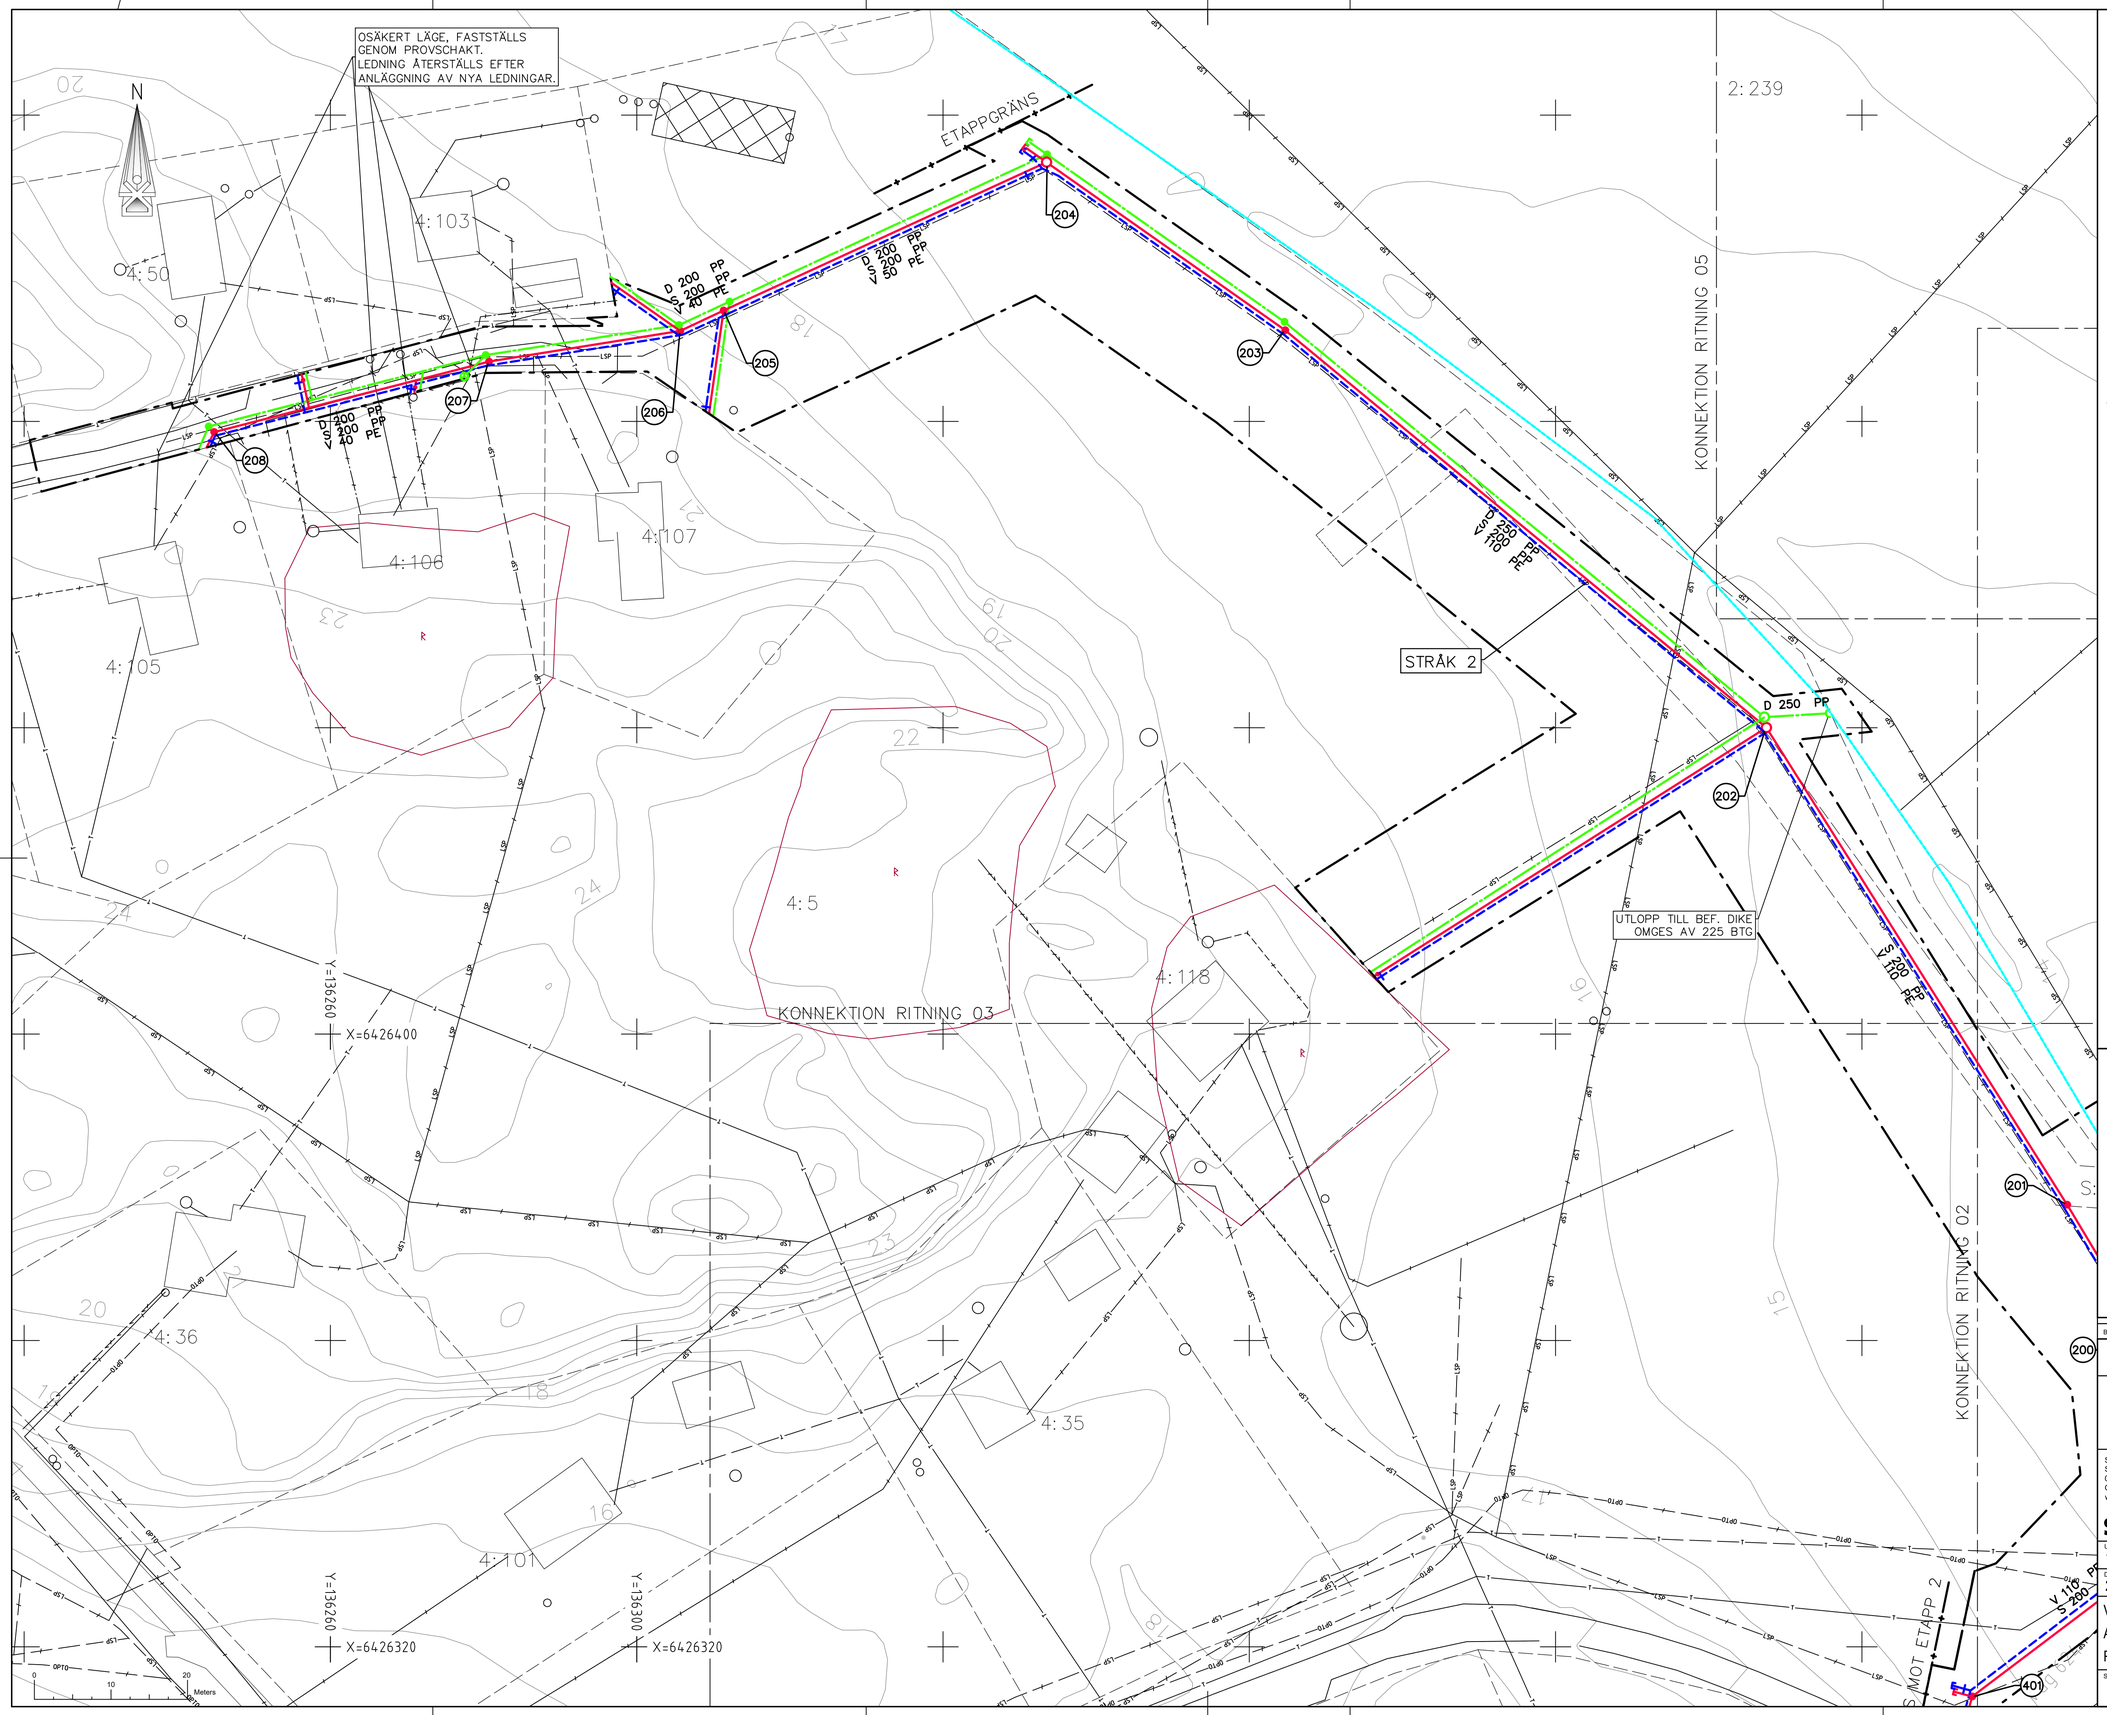

TECKENFÖRKLARING

- ARBETSOMRÅDESGRÄNS
- ENTREPRENADGRÄNS

BEFINTLIGT PLAN

- FASTIGHETSGRÄNS
- TRAKTGRÄNS
- DIKE/BÄCK
- STENMUR
- ARÖD 2:107 FASTIGHETSBETECKNING
- FORNLÄMNINGSOMRÅDE
- BEF ELKABEL I MARK
- BEF ELKABEL I LUFT
- BEF TELEKABEL I MARK
- BEF TELEKABEL I LUFT
- BEF OPTOKABEL
- BEF DAGVATTEN
- BEF SPILLVATTEN
- BEF TRYCKSPILLVATTEN
- BEF VATTEN
- BEF DRÄNERING
- BEF ENSKILD ANLÄGGNING
- BEF. BRUNN

PROJEKTERAT

- D 000 X DAGVATTEN
- S 000 X SPILLVATTEN
- V 000 X VATTEN
- SNB/DNB NEDSTIGNINGSBRUNN/
- STB/DTB TILLSYNSBRUNN
- SRB RENSBRUNN
- DB KUPOLBRUNN
- SAV/VAV AVSTÄNGNINGSVENTIL
- SCHAKTFRI FÖRLÄGGNING
- DIKE

ANVISNINGAR

DÄR INGET ANNAT ANGES GÄLLER FÖLJANDE:
- NYA SJÄLVFALLSLEDNINGAR LÄGGS MED MIN LUTNING 7‰
- SERVISLEDNINGAR LÄGGS MED MIN LUTNING 10‰
- SAMTLIGA SERVISER PROPPAS
- DIMENSION SERVISLEDNINGAR: V 32 PE, S 160 PP, D160 PP
- DIMENSION ANSLUTNING KUPOLBRUNNAR: 160 PP
- SAMTLIGA VATTENSERVISER UTFÖRS MED SERVISVENTIL
- RENSBRUNN UTGÅR ENDAST VID SERVISANSLUTNING TILL BRUNN
- RENSBRUNN PÅ DAGVATTENSERVIS UTFÖRS EJ
- VID BERGSCHAKT SKA LOSSHÅLLNING UTFÖRAS 2M EFTER ÄNDPUNKT PÅ SERVIS
- UTLOPP OMGES MED BETONGRÖR
- YTTER/INNERDIMENSIONER PÅ PLASTLEDNINGAR:

PP		PE	
YTTERDIA.	INNERDIA.	YTTERDIA.	INNERDIA.
160 mm	148 mm	32 mm	26 mm
200 mm	175 mm	40 mm	32,6 mm
250 mm	220 mm	50 mm	40,8 mm
315 mm	277 mm	75 mm	61,4 mm
450 mm	396 mm	90 mm	73,6 mm
560 mm	493 mm	110 mm	96,8 mm
		160 mm	141,0 mm
		200 mm	176,2 mm

KOORDINATSYSTEM

KOORDINATSYSTEM: SWEREF991200
HÖJDSYSTEM: RH2000

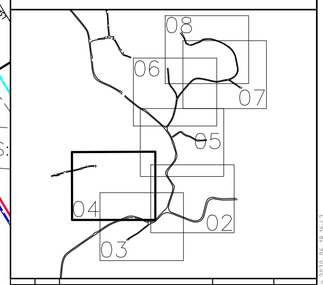

BET	ANT	ÄNDRINGEN AVSER	DATUM	SIGN

BYGGHANDLING

KUNGÄLVS KOMMUN
Aröd VA-utbyggnad Etapp 1

SWECO Environment AB
Skånegatan 3, 411 40 Göteborg
031 - 62 75 00
Org.nr. 556346-0327, säte Stockholm
www.sweco.se

KUNGÄLVS KOMMUN

UPPDRAGSNUMMER	RITAD/KONSTR AV	GRANSKAD AV
1100235	J.ABDOLLAHIAN	K.PETTERSSON
DATUM	ANSVARIG	
2020-11-06	K.PETTERSSON	

VA-UTBYGGNAD
ARÖD, ETAPP 1
PLAN

SKALA	RITNINGSNUMMER	BET
A1 1:400 A3 1:800	01A-R-51-1-04	