

BETECKNINGAR PROFIL

- BEFINTLIG MARK
- PROJEKTERAD MARK
- x x — FÖRMODAT BERG BERGMODELL FRÅN SONDERING
- x x — FÖRMODAT BERG ANTAGET UTAN SONDERING
- DAGVATTEN
- SPILLVATTEN
- VATTEN
- T AVSTÄNGNINGSVENTIL

ANVISNINGAR


DÄR INGET ANNAT ANGES GÄLLER FÖLJANDE:

- YTTRE/INNERDIMENSIONER PÅ PLASTLEDNINGAR:

PP	YTTRE DIA.	INNER DIA.	PE	YTTRE DIA.	INNER DIA.
160 mm	148 mm	32 mm	26 mm		
200 mm	175 mm	40 mm	32,6 mm		
250 mm	220 mm	50 mm	40,8 mm		
315 mm	277 mm	75 mm	61,4 mm		
450 mm	396 mm	90 mm	73,6 mm		
560 mm	493 mm	110 mm	96,8 mm		
		150 mm	141,0 mm		
		200 mm	176,2 mm		


KOORDINATSYSTEM

KOORDINATSYSTEM: SWEREF991200
HÖJDSYSTEM: RH2000

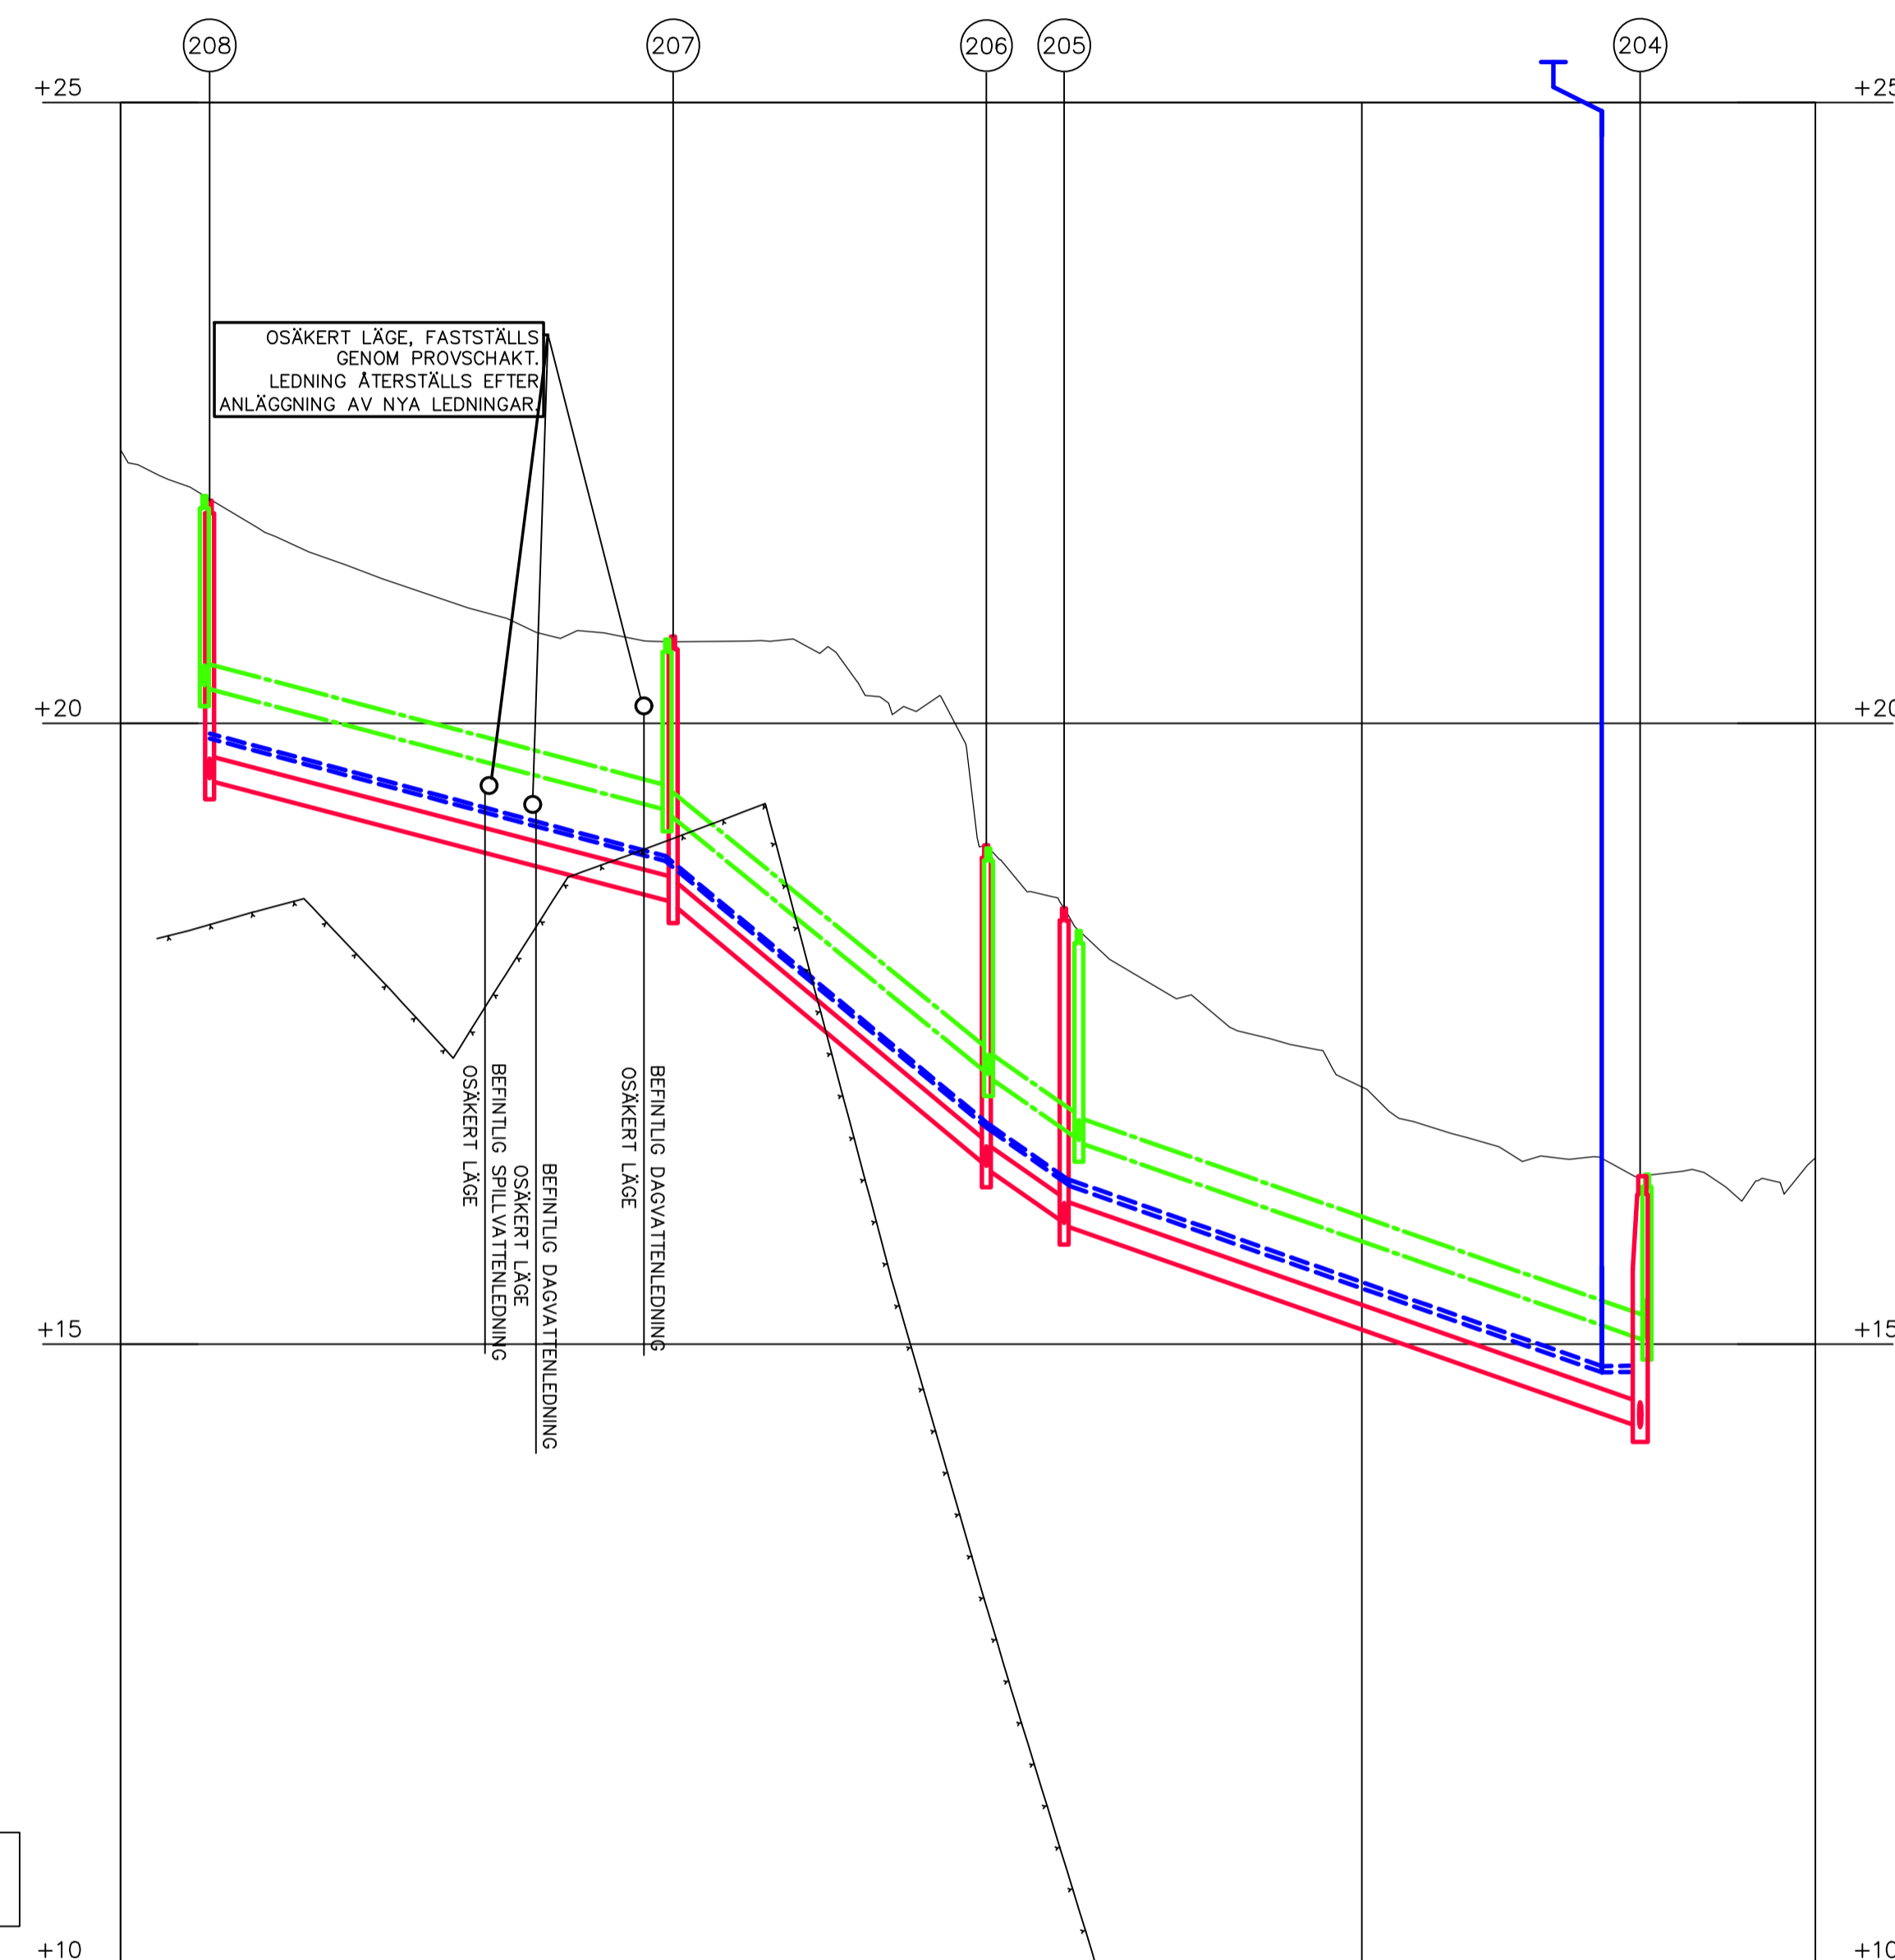

LÄNGDSKALA 1:500
HÖJDSKALA 1:50

LÄNGDMÄTNING	0/007.18			0/044.51			0/069.74	0/076.00		0/122.41	
ANLÄGGNINGSMETOD	SCHAKTSLÖDE				SCHAKT						
SLÄNTLUTN./SPONTLINJER/MARKTYP	1:1 & 5:1/-/JORD & BERG										
MATERIAL & DIM I MM	PE 40				PE 40		PE 40		PE 50		
VATTEN	19.88				18.89		16.74		16.27		14.78
VATTENGÅNG NIVÅ											
MATERIAL & DIM I MM					PP 200		PP 200		PP 200		
LUTNING I ‰					82.5‰		70.0‰		35.0‰		
DAGVATTEN	20.29				19.28		17.17		16.64		15.02
VATTENGÅNG NIVÅ											
MATERIAL & DIM I MM	PP 200				PP 200		PP 200		PP 200		PP 200
LUTNING I ‰	26.4‰				83.3‰		70.0‰		35.0‰		7.0‰
SPILLVATTEN	19.54				18.54		16.44		15.96		14.33
VATTENGÅNG NIVÅ											14.31
											14.05

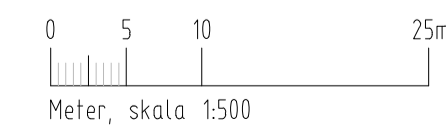

BET	ANT	ANDRINGEN AVSER	DATUM	SIGN
-----	-----	-----------------	-------	------

BYGGHANDLING
KUNGÄLVS KOMMUN
ARÖD VA-UTBYGGNAD ETAPP 1

SWECO Environment AB
Skånegatan 3, 411 40 Göteborg
031 - 42 75 00
Org.nr. 556346-0327, site Stockholm
www.sweco.se



UPPDRAGSNUMMER	RITAD/KONSTR AV	GRANSKAD AV
1100235	J.ABDOLLAHIAN	K.PETTERSSON
DATUM	ANSVARIG	
2020-11-06	K.PETTERSSON	

VA-UTBYGGNAD
ARÖD, ETAPP 1
PROFIL: STRÅK 1

SKALA	RITNINGNUMMER	BET
A1 1:500 A3 1:1000	01A-R-51-2Q-22	

V:\s\101810\Projekt\101810\100235_Aröd_Kungälv\000015_CAD\Kungälv\06\NET\app_1\04-14-51-2Q-22_2020-06-18_15.44