
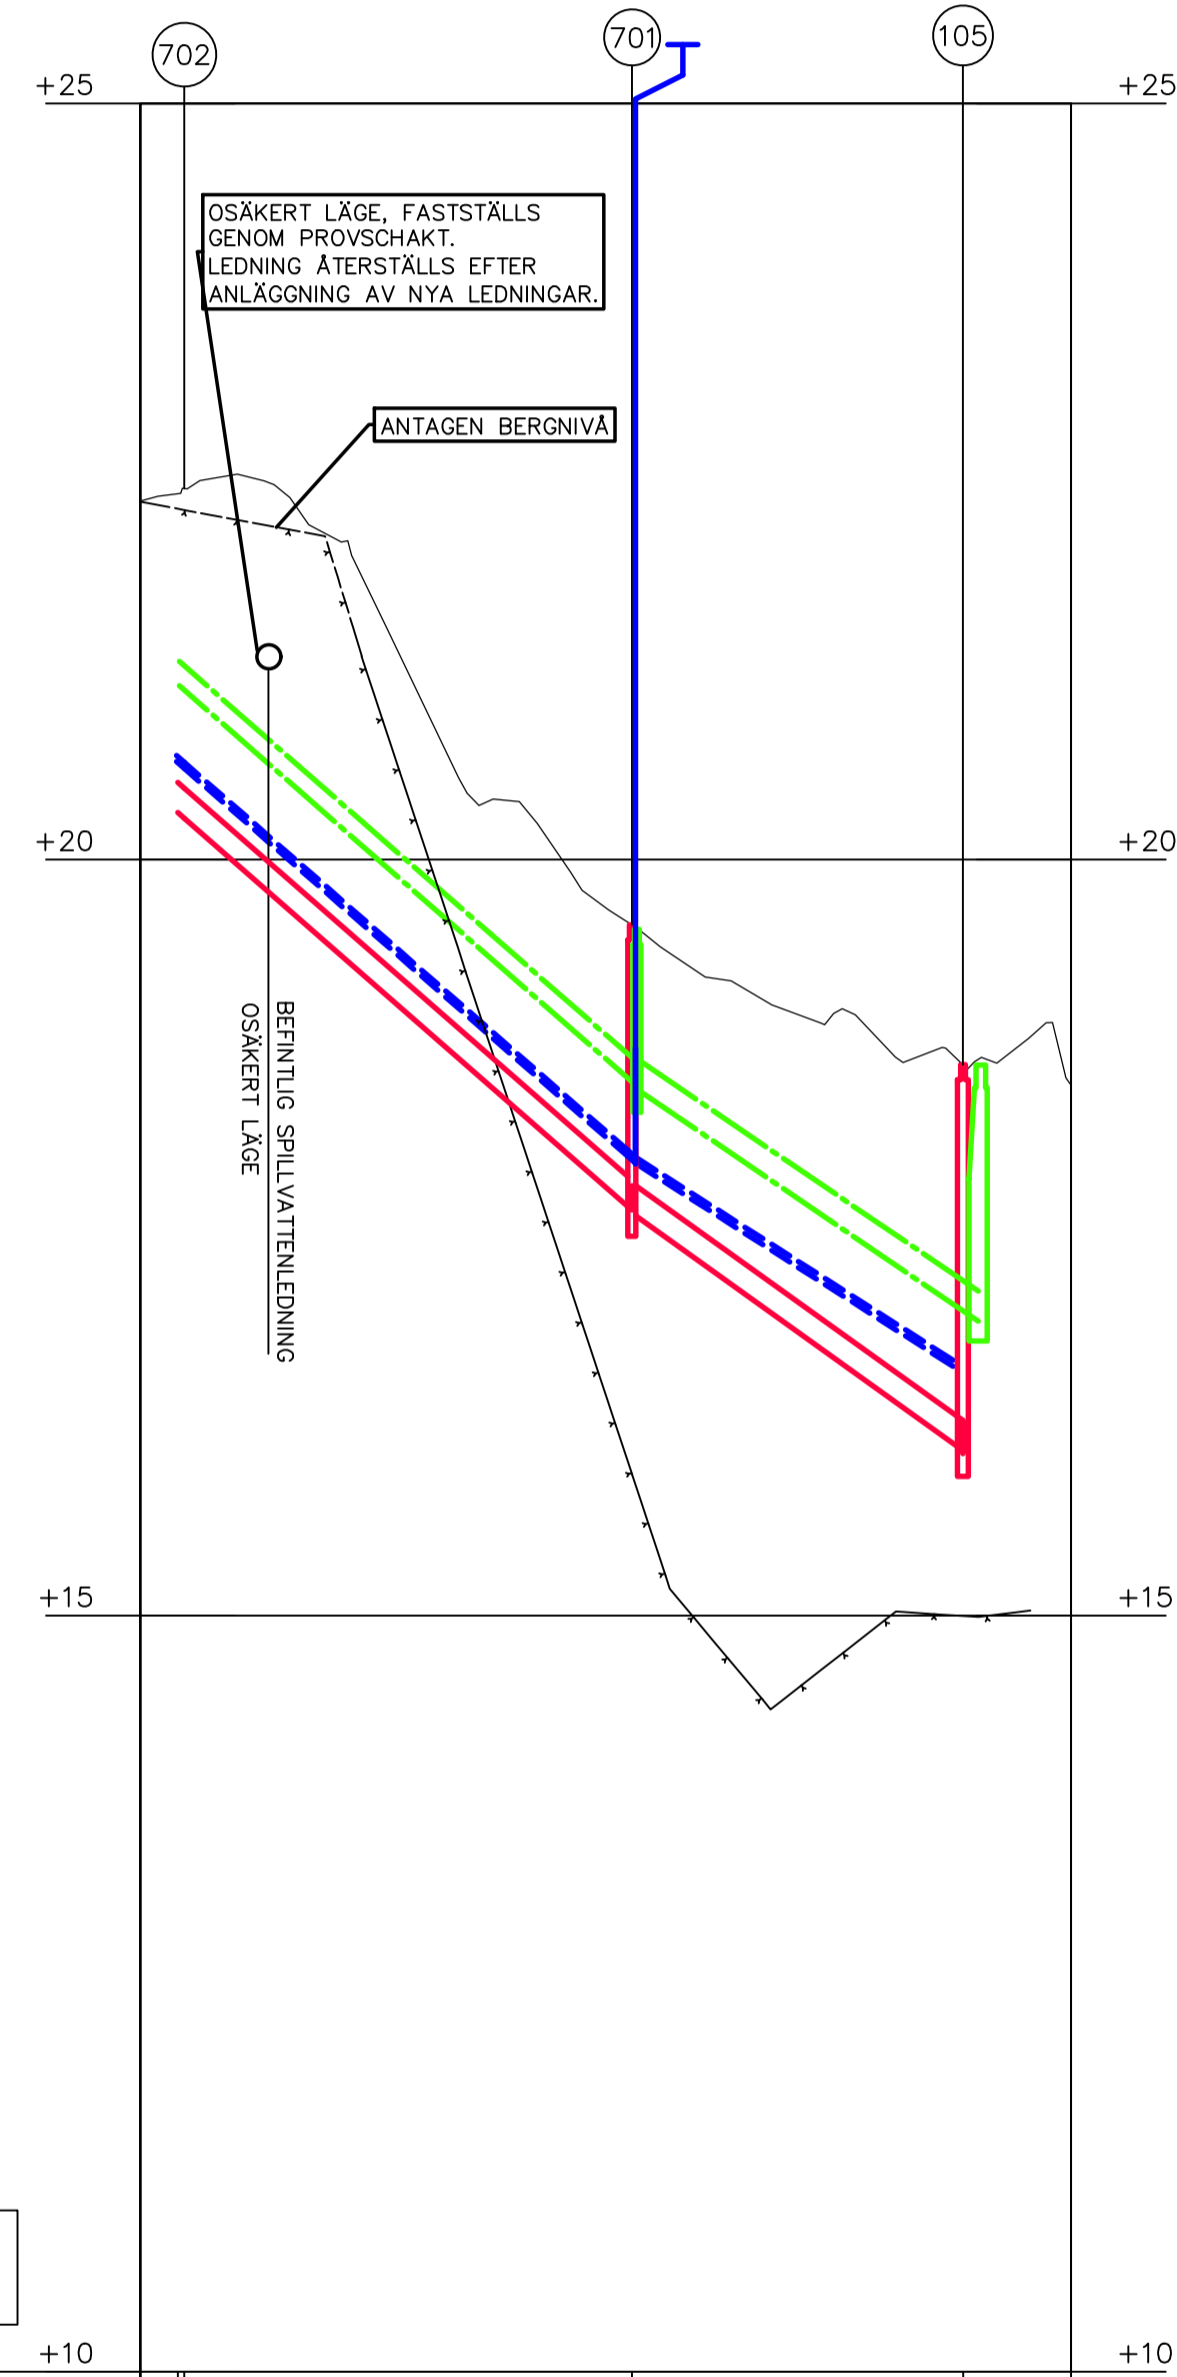


LÄNGDSKALA 1:500
LÄNGDSKALA 1:100

LÄNGDMÄTNING	0/006.32	0/021.22	0/065.97
ANLÄGGNINGSMETOD	SCHAKT		
SLÄNTLUTN./SPONTLINJER/MARKTYP	5:1/-/BERG		
MATERIAL & DIM I MM	PE 50	PE 50	PE 50
VATTEN			
VATTENGÅNG NIVÅ	24.54	26.20	35.79
MATERIAL & DIM I MM	PP 200	PP 200	PP 200
LUTNING I ‰	100.8‰	208.6‰	
DAGVATTEN			
VATTENGÅNG NIVÅ	25.13	26.57	36.23
MATERIAL & DIM I MM	PP 200	PP 200	PP 160
LUTNING I ‰	117.1‰	208.6‰	209.0‰
SPILLVATTEN			
VATTENGÅNG NIVÅ	24.22	25.96	35.31
		25.98	35.37

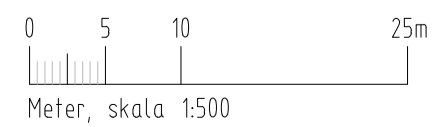

LÄNGDSKALA 1:500
HÖJDSKALA 1:50

LÄNGDMÄTNING	0/002.47	0/032.50	0/054.41
ANLÄGGNINGSMETOD	SCHAKT		
SLÄNTLUTN./SPONTLINJER/MARKTYP	1:1 & 5:1/-/JORD & BERG		
MATERIAL & DIM I MM	PE 40	PE 40	PE 40
VATTEN			
VATTENGÅNG NIVÅ	20.60	17.99	16.65
MATERIAL & DIM I MM	PP 160	PP 200	PP 200
LUTNING I ‰		87.5‰	67.8‰
DAGVATTEN			
VATTENGÅNG NIVÅ	21.15	18.50	16.95
MATERIAL & DIM I MM	PP 200	PP 200	PP 200
LUTNING I ‰	87.5‰	87.5‰	71.7‰
SPILLVATTEN			
VATTENGÅNG NIVÅ	20.31	17.68	16.09
		17.66	

BETECKNINGAR PROFIL

- BEFINTLIG MARK
- PROJEKTERAD MARK
- FÖRMODAT BERG BERGMODELL FRÅN SONDERING
- FÖRMODAT BERG ANTAGET UTAN SONDERING
- DAGVATTEN
- SPILLVATTEN
- VATTEN
- AVSTÄNGNINGSVENTIL

ANVISNINGAR

DÄR INGET ANNAT ANGES GÄLLER FÖLJANDE:
- YTTRE/INNERDIMENSIONER PÅ PLASTLEDNINGAR:

PP	YTTRE DIA.	INNER DIA.	PE	YTTRE DIA.	INNER DIA.
160 mm	148 mm	32 mm	26 mm		
200 mm	175 mm	40 mm	32,6 mm		
250 mm	220 mm	50 mm	40,8 mm		
315 mm	271 mm	75 mm	61,4 mm		
450 mm	396 mm	90 mm	73,6 mm		
560 mm	493 mm	110 mm	96,8 mm		
		160 mm	141,0 mm		
		200 mm	176,2 mm		

KOORDINATSYSTEM

KOORDINATSYSTEM: SWEREF991200
HÖJDSYSTEM: RH2000

BET	ANT	ANDRINGEN AVSER	DATUM	SIGN
-----	-----	-----------------	-------	------

BYGGHANDLING
KUNGÄLVS KOMMUN
ARÖD VA-UTBYGGNAD ETAPP 1

SWECO Environment AB
Skanegatan 3, 411 40 Göteborg
031 +46 78 00
Org.nr. 556346-0327, site Stockholm
www.sweco.se

SWECO KUNGÄLVS KOMMUN

UPPDRAGSNUMMER 1100235	RITAD/KONSTR AV J.ABDOLLAHIAN	GRANSKAD AV K.PETTERSSON
DATUM 2020-11-06	ANSVARIG K. PETERSSON	

VA-UTBYGGNAD
ARÖD, ETAPP 1
PROFIL: STRÅK 6 OCH STRÅK 7

SKALA A1 1:500 A3 1:1000	RIKTNINGSNUMMER 01A-R-51-2Q-62	BET
--------------------------------	-----------------------------------	-----