

FÖRKLARINGAR

ALLA MÅTT ANGES I MILLIMETER
PLUSHÖJDER ANGES I METER
DÖRRAR OCH FÖNSTER ANGES I MODULMÅTT
ALLA MÅTT KONTROLLERAS PÅ PLATS INNAN TILLVERKNING

STRECKAD INREDNING INGÅR EJ I ENTREPRENAD

- BRANDCELLSGRÄNS E 15
- BRANDCELLSGRÄNS E1 15
- BRANDCELLSGRÄNS E 30
- BRANDCELLSGRÄNS E1 60

PLACERING AV:
VÄGLEDANDE MARKERINGSSKYLTAR

VÄGLEDANDE MARKERING TILLGÅNGLIG

BETONG

SEDUM

TRÄTRALL

FÖRKORTNINGAR. SUFFIX AVSER TYP.

AH	ANROPSKNAPP HISS, c. 1050 mm ÖFG, ca 900-1000 mm ÖFG
AK	ARMBÄGSKONTAKT DÖRRAUTOMATIK, c. 800 mm ÖFG
ARBKL.	SKÅP FÖR ARBETSKLÅDER
BP4	SKÅP FÖR BRANDFÖRSVARSTABLÅ
BRH	BRÖSTNINGSHÖJD ÖVER FÄRDIGT GOLV c. CENTRUM
CA	CIRKA
DG	INVÄNDIG DÖRR AV GLASFIBER
DH	DETALJ, HORIZONTALSNITT
DI	DISKDESINFEKTOR
DM	DISKMASKIN, TYP ENLIGT UPPSTÄLLNINGSRITNING
DS	INVÄNDIG DÖRR AV STÅL
DT	INVÄNDIG DÖRR AV TRÄ
DV	DETALJ, VERTIKALSNITT
ELC	ELCENTRAL
ERF	ERFORDERLIG
F	FRYS
FD	FÖNSTERDÖRR
FF	FAST FÖNSTER
FG	FÄRDIGT GOLV
FRD	FÖRRÅD
FS	FASADPLAKETT ENL. BESTÄLLARE
FO	ÖPPNINGSBART FÖNSTER
FOM	FRITT ÖPPNINGSMÅTT
FÖRB.	FÖRBEREDELSE FÖR
G	GARDEROB
GV	GARDEROB MED INV. LÅSBART VÅRDESKÅP
GPIT	INVÄNDINGT GLASPARTI, TRÄ
H1P2	LARMDON
HG	HYRESGÄST
HR	HÄNGRÄNNA
HL1	HANDLEDARE VÄGG
HL2	HANDLEDARE TRAPPA
HS	HÖGSKÅP
IVT	INNERVÄGG MED YTSKIKT I TEGEL, TYP LIKA FASAD
K	KYL
K/F	KYL/FRYS
KL	KORTLÅSARE, ÖK 1150 mm ÖFG, Centrum Max 1,1 m över golv
KLS	KLÅDSKÅP OMKLÄDNING
KUU	KOMBIUGN (KU), UGN I HÖGSKÅP (U)
KPH1	KAPPHYLLA
L	LINNESKÅP
Lu	LINNESKÅP MED UTDRAGBAR INREDNING
LGH	LÄGENHET
LADD.SK	LADDNINGSSKÅP (FÖR MOBILTELEFONER)
M	MIKROVÅGSUGN I HÖGSKÅP
M/K	MIKROVÅGSUGN I HÖGSKÅP OVAN BÄNKKYLL
ME	(PLATS FÖR) LÅSBART MEDINSKÅP
MV	(PLATS FÖR) MATVAGN ENLIGT HG
NK	NÖDÖPPNINGSKNAPP, ÖK 1150 mm ÖFG, Centrum Max 1,1 m över golv
PF1	LARMLAGRINGSTABLÅ
R06	RÄCKE TRAPPA
RK	RINGKLOCKA ENLIGT E
RH	RUMSHÖJD
SFK	STOLPE FÖR EL-/KOMMUNIKATIONSUTRUSTNING
SI	SPOLDESINFEKTOR
SOP	SOPNEDKAST MED LUCKA
SK	SKAFFERISKÅP
SKu	SKAFFERISKÅP MED UTDRAGBAR INREDNING
SKM	SKRAPMATT
SPI	INVÄNDIGT PARTI AV STÅL (STÅLGLASPARTI)
ST	STÅDSKÅP
STPR	STUPRÖR
SÅBO	SÅRSKILT BOENDE FÖR ÄLDRE
TE	TOTALENTREPRENÖR
TFK	STANDRÄNNA
TH	TAKHUV, ENLIGT V
TLB	PRIMÄRSKENOR I PATIENTLYFTSYSTEM
TM	TVÄTTMASKIN
TP	TVÄTTPELARE
TPI	INVÄNDIGT PARTI AV TRÄ (TRÄGLASPARTI)
TS	TORKSKÅP
TT	TORKTUMLARE
UM	HÖGSKÅP MED UGN/MIKROVÅGSUGN
UB	UTSLAGSBACK, ENL VS
UPGS	UTVÄNDIGT PARTI, METALL
UPL	TILLFÄLLIG UTRYMNINGSPLATS ENLIGT BRANDSKYDDS- BESKRIVNING, MED TILLGÅNGLIGT PLACERAD KOMMUNIKATIONSUTRUSTNING ENLIGT E-HANDLING, c. 800 ÖFG
UR	UTVÄNDIGT RÄCKE
VUP	VÄGGVATTENUTKASTARE, ENLIGT VS
ÖFG	ÖVER FÄRDIGT GOLV
ÖK	OVERKANT
ÖPK	ÖPPNAKNAPP, ÖK 1150 mm ÖFG, Centrum Max 1,1 m över golv

FÖRKLARINGAR, FORTS.

SAMTLIGA AVFALLSKÅR PER LITTERA/LITER.
KÄRL UTGÖR LÖS INREDNING ENLIGT HG.

VB VÄGGBEHÅLLARE FÖR AVFALL
WP HÄCK FÖR WELLPAPP
ÅB KÄRL FÖR MATAVFALL/BIOAVFALL
ÅGF KÄRL FÖR FÄRGAT GLAS
ÅGO KÄRL FÖR OFÄRGAT GLAS
AK KÄRL FÖR PAPPERSFÖRPACKNINGAR/KARTONG
AM KÄRL FÖR METALLFÖRPACKNINGAR
ÅP KÄRL FÖR RETURPAPPER
ÅPL KÄRL FÖR PLASTFÖRPACKNINGAR
AR KÄRL FÖR RESTAVFALL

HYLLPLAN

FÖRESKRIFTER

BBR
KRAV ENLIGT BBR 29 SKA UPPFYLLAS.

LIKVÄRDIGHET
DÄR FABRIKAT ANGES GÄLLER ELLER LIKVÄRDIGT I
SAMRÅD MED BESTÄLLARE HEMSO OCH ARKITEKT,
OM EJ ANNAT ANGES.

FÖNSTER
BRH 600 mm ÖFG OM EJ ANNAT ANGES

KONSTRUKTION
DIMENSIONERING AV PELARE, BÄRANDE VÄGGAR OCH
ANDRA BÄRANDE BYGGNADSDELAR SE K-HANDLING.

LÅS OCH BESLAG
FUNKTIONER OCH OMFATTNING ENL. SEPARAT LÅSHANDLING

PLACERINGAR AV ARMBÄGSKONTAKTER, KORTLÅSARE,
ÖPPNAKNAPPAR, NÖDÖPPNINGSKNAPPAR ENLIGT PLANRITNINGAR.

LÅSSYSTEM ANPASSAS FÖR PASSEKORT ENLIGT RESPEKTIVE
VERKSAMHET, ÅBO OCH HEMTJÄNST.

BESLAGNING OCH PASSAGE FÖR HISSAR, SE RAMBESKRIVNING
HISS.

CYLINDERLÅS RESPEKTIVE TÄCKBRICKA
SAMTLIGA DÖRRAR FÖRSES MED CYLINDRAR I LÅSSYSTEM, TYP
SKA VARA OVALA SKANDINAVISKA I OMFATTNING ENLIGT
LÅSHANDLING. ÖVRIGA FÖRSES MED TÄCKBRICKA.

MOTORLÅS
DÖRRAR I FASAD FÖRSES MED MOTORLÅS, I OMFATTNING ENLIGT
LÅSHANDLING.

DÖRRAUTOMATIK (DA)
SAMTLIG DÖRRAUTOMATIK FÖRSES MED BATTERIBACKUP (UPS),
I ENLIGHET MED AFS 2020:1. TIDSINSTÄLLNING ANPASSAS ENLIGT
ÖNSKEMÅL FRÅN VERKSAMHET I BYGGHANDLINGSSKEDE.
TYP AV ARMBÄGSKONTAKT ENLIGT BYGGDELSBESKRIVNING.

DÖRRAUTOMATIKEN SKA OMFATTADÖRRSTÅNGNINGSFUNKTION I
DET FALL DÖRRSTÅNGARE ANGES.

AKTEULLT ANTAL ARMBÄGSKONTAKTER (AK) ANGES I LÅSHANDLING.

DÄR SÅ ANGES SKA FÖRBEREDELSE AV DÖRRAUTOMATIK
FÖREKOMMA. SE "FÖRB. AK" ENLIGT PLANRITNINGAR

DÖRRBLADSLÅSARE (DBL)
DÖRRBLADSLÅSARE FABRIKAT SIMONSSVOSS TILLHANDAHÅLLS
AV BESTÄLLARE FÖR MONTAGE AV TE.

SAMTLIGA DÖRRAR MED DÖRRBLADSLÅSARE SKA FÖRBEREDAS
MED KANALISATION TILL LÅSKISTA. TOMRÖR SKA MYNNA TILL
ANSLAGSSIDA DÖRR OVAN UNDERTAK. ÖVRIGA FÖRBEREDELSE
ENLIGT LÅSHANDLING.

LÅG DÖRR TILL ENHETSKÖK ANPASSAS AVSEENDE TYP AV
DÖRRBLADSLÅSARE. LÖSNING DETALJSTUDERAS AV TE OCH SKA
GODKÄNNAS AV BESTÄLLARE OCH VERKSAMHET FÖRE
UTFÖRANDE. FÖRBEREDELSE MED KANALISATION TILL LÅSKISTA
SAMT ELSLUTBLECK KRÄVS EJ FÖR DENNA ENSKILDA DÖRR TYP.

KORTLÅSARE (KL) OCH ÖPPNAKNAPP (ÖPK)
KORTLÅSARE OCH ÖPPNAKNAPP ENLIGT LÅSHANDLING.
SAMTLIGA INVÄNDIGA DÖRRAR MED KORTLÅSARE FÖRSES MED
ELSLUTBLECK.

DÄR SÅ ANGES SKA FÖRBEREDELSE AV KORTLÅSARE
FÖREKOMMA. SE "FÖRB. KL" ENLIGT PLANRITNINGAR.

NÖDÖPPNINGSBESLAG
NÖDÖPPNINGSKNAPP AVSER SÅ KALLAD "ÖPPNINGSKNAPP"
ENLIGT BRANDSKYDDSBESKRIVNING OCH PLACERAS I
ÄLDREBOENDETS DELAR FÖR BOENDE HYRESGÄSTER DÄR
ÅTERINRYMNINGSKRAV FÖRELIGGER SAMT I ÖVRIG OMFATTNING
ENLIGT ANVISNING FRÅN BRANDKONSULT (AVSER GÅRDSENTRÉ
SAMT SAMLINGSSAL).

NÖDÖPPNINGSKNAPP FÖRSES MED GENOMSIKTLIG KÅPA SAMT
SKYLTNING ENLIGT BRANDSKYDDSBESKRIVNING. PLACERING PÅ
UTVÄNDIG STOLPE FÖR ELUTRUSTNING FÖREKOMMER.

I GEMENSAMMA LOKALER FÖR ÅBO-PERSONAL OCH HEMTJÄNST,
RESPEKTIVE I LOKALER FÖR ENBART HEMTJÄNSTVERKSAMHET,
SAMT FÖR UTVÄNDIGT TRAPPHUS VID TAKTERRASS, UTFÖRS
NÖDÖPPNINGSBESLAG SOM PLOMBERAT 179-BESLAG.
NÖDÖPPNINGSVRED MED KÅPA SKA EJ FÖREKOMMA.

PORTTELEFON / RINGKLOCKA MED KAMERA
ENLIGT RAMBESKRIVNING E-HANDLING.

HASP
ENKEL ROSTFRI HASP UTFÖRS FÖR SKJUTDÖRR. LÖSNING SKA
VARA ANPASSAD FÖR PERSONAL ATT MANUELLT HANTERA
SAMT BEGRÄNSA ÅTKOMST AV STÅD/FRD INTILL
AVDELNINGSKÖK.
PLACERING AV HASP UTFÖRS I SAMRÅD MED VERKSAMHET OCH
BRANDKONSULT I DETALJPROJEKTERINGEN


HÄNVISNINGAR

LITTERA ENLIGT PLANRITNINGAR.

PRODUKTBESKRIVNINGAR,
SE TYPRUMSBESKRIVNING.
BESKRIVNING AV BYGGNAD OCH UTFÖRANDE
ENLIGT BYGGDELSBESKRIVNING FFU.


FÖRESKRIFTER FASADER,
SE RITNING A--40-3-010001

A	PMA01	2024-04-29	MT
BET	ÄNDRINGEN AVSER	DATUM	SIGN
BYGGHANDLING			
BRIXLY HEMSÖ			
ORIENTERINGSFIGUR			
PROJEKTNUMMER HEMSÖ 42023001	PROJEKTNAMN FASTIGHET ÄNGEGÅRDE ÄLDREBOENDE ÄNGEGÅRDE 5:1 och del av TVETEN 1:1 KUNGÄLV KOMMUN		
A	Arkitektbyrå DesignAB	Maria Thornblad	0707-705630
K	Stiba AB	Erik Persson	0723-670633
E	Hanelko AB	Mikael Hansen	0722-537321
V	VVS-Tema	Mattias Salminen	0766-355530
Vs	Briab	Rasmus Ahl	0704-311141
Sp	Sandbäckens Sprinkler	Patrik Hedeström	0707-456162
L	Adwice	Boel Wiklund	0732-329911
Ak	Brekke&Strand Akustiker	Emil Regnström	0725-174211
Br	FSD Brandkonsult	Johan Sjölin	0729-636334
UPPDRAG NR 23057			
RITAD AV AQ/MT			
HANDLÄGGARE M.Thornblad			
DATUM 2024-02-19			
UPPDRAGSANSVARIG Johan Iwdal			
HUS 01 FÖRKLARINGAR OCH FÖRESKRIFTER UPPSTÄLLNING			
SKALA	NUMMER	BET	
—	A--40-1-0101001	A	

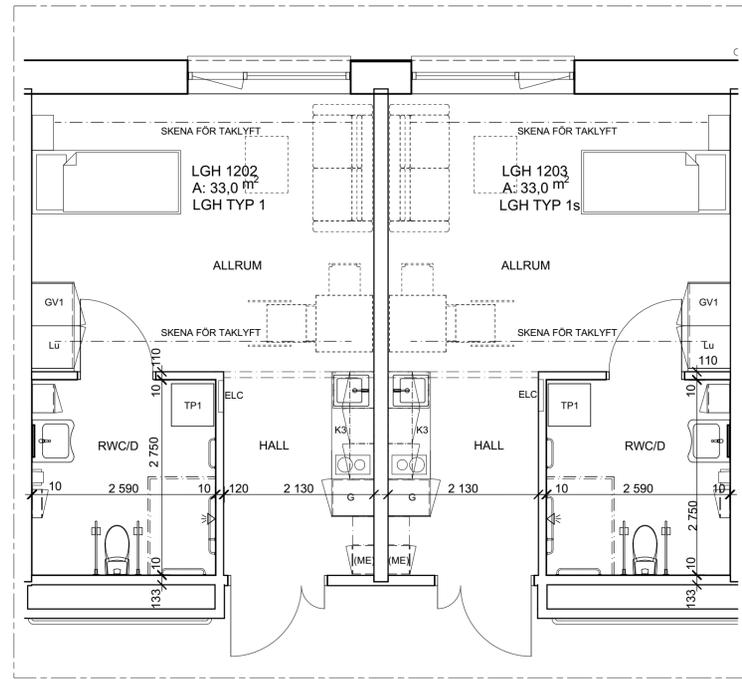


LÄGENHETSTYP: TYP 1, 1s

Förekommer även 1y och 1ys
 "s" avser spegelväänd
 "y" avser lägenhet närmast yttervägg som är 10 mm mindre (inv breddmått)
 Antal: Totalt 70 st

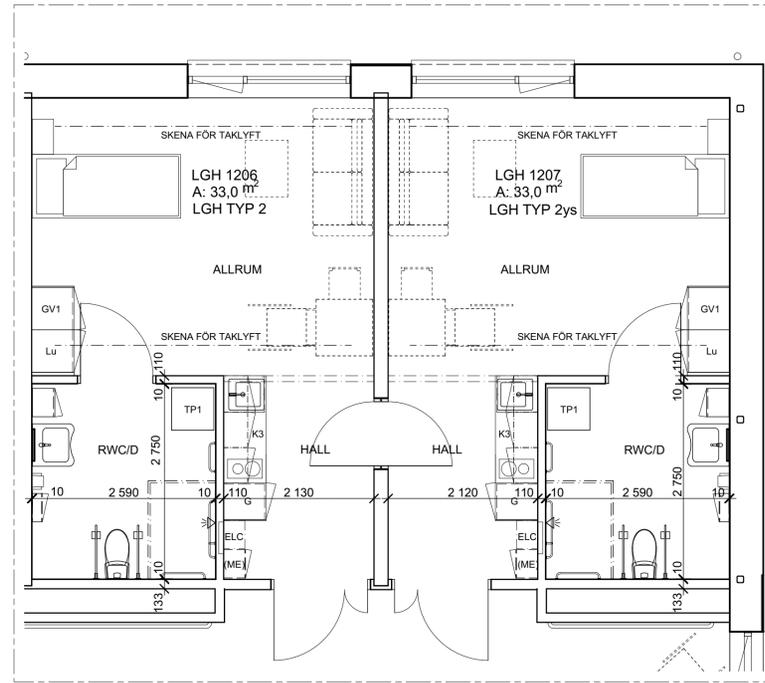

LÄGENHETSTYP: TYP 2, 2ys

Förekommer även 2y och 2.
 "s" avser spegelväänd
 "y" avser lägenhet närmast yttervägg som är 10 mm mindre (inv breddmått)
 Antal: Totalt 18 st

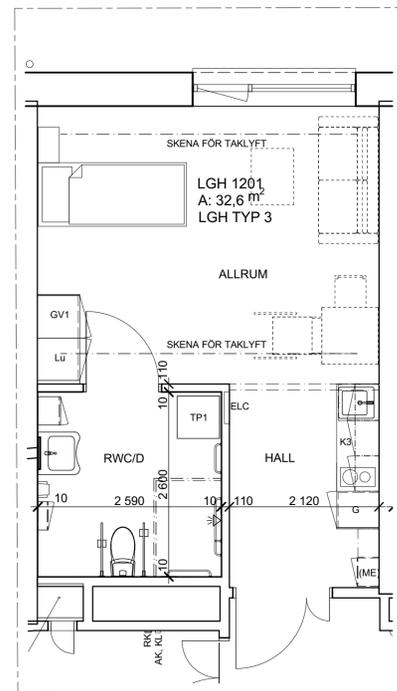

LÄGENHETSTYP: TYP 3

Antal: Totalt 2 st
 Lägenhet nr: 1201, 1301




HÄNVISNINGAR

FÖRKLARINGAR & FÖRESKRIFTER
 Se ritning A-40-1-0101001
 RUMSUPPSTÄLLNINGAR:
 Pentry se ritning: A--46-4-0100004
 RWC/ D se ritning: A--46-4-0100106

A	PMA01	2024-04-29	MT
BET	ÄNDRINGEN AVSER	DATUM	SIGN

BYGGHANDLING

BRIXLY HEMSÖ

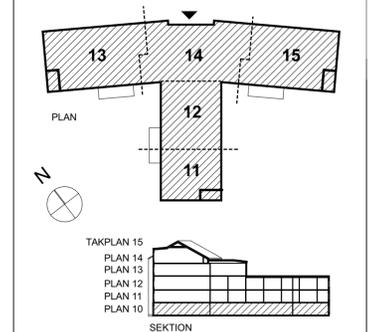

ORIENTERINGSGIFUR
 PROJEKTNUMMER: HEMSÖ 42023001
 PROJEKTNAMN: FASTIGHET: ÅNGEGÄRDE ÄLDREBOENDE
 ÅNGEGÄRDE 5:1 och del av TVETEN 1:1
 KUNGÄLVSKOMMUN

A	Arkitektbyrå DesignAB	Maria Thornblad	0707-705630
K	Stiba AB	Erik Persson	0723-670633
E	Hanelko AB	Mikael Hansen	0722-537321
V	VVS-Tema	Mattias Salminen	0766-355530
Vs	Briab	Rasmus Ahl	0704-311141
Sp	Sandbäckens Sprinkler	Patrik Hedeström	0707-456162
L	Adwice	Boel Wiklund	0732-329911
Ak	Brekke&Strand Akustiker	Emil Regnström	0725-174211
Br	FSD Brandkonsult	Johan Sjölin	0729-636334

UPPDRAG NR	23057	RITAD AV	AQ/MT	HANDELAGGARE	M.Thornblad
DATUM	2024-02-19	UPPDRAGSANSVARIG	Johan Iwdal		

HUS 01
 TYPLÄGENHETER PLANER
 DELPLAN


SKALA	A1 1:50 A3 1:100	NUMMER	A--40-1-0101002	BET	A
-------	---------------------	--------	-----------------	-----	---

HÄNVISNINGAR

FÖRKLARINGAR & FÖRESKRIFTER
Se ritning A-40-1-0101001

C	PM A03	2024-09-03	AQ
B	PM A02	2024-06-27	MT/AQ
A	PM A01	2024-04-29	MT/AQ
BET	ÄNDRINGEN AVSER	DATUM	SIGN

BYGGHANDLING
BRIXLY HEMSÖ

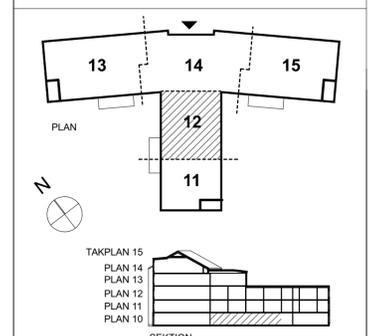



ORIENTERINGSFIGUR
PROJEKTNUMMER: HEMSÖS 42023001
PROJEKTNAMN: FASTIGHET: ÅNGEGÄRDE ÄLDREBOENDE
ÅNGEGÄRDE 5:1 och del av TVETEN 1:1
KUNGÄLVIS KOMMUN

A	Arkitektbyrå DesignAB	Maria Thornblad	0707-705630
K	Stiba AB	Erik Persson	0723-670633
E	Hanelko AB	Mikael Hansen	0722-537321
V	VVS-Tema	Mattias Salminen	0766-355530
Vs	Briab	Rasmus Ahl	0704-311141
Sp	Sandbäckens Sprinkler	Patrik Hedeström	0707-456162
L	Adwice	Boel Wiklund	0732-329911
Ak	Brekke&Strand Akustiker	Emil Regnström	0725-174211
Br	FSD Brandkonsult	Johan Sjölin	0729-636334

UPPDRAG NR	23057	RITAD AV	AQ/MT	HANDLÄGGARE	M.Thornblad
DATUM	2024-02-19	UPPDRAGSANSVARIG	Johan Iwdal		


HUS 01
PLAN 10 DEL 12
DELPLAN

SKALA	A1 1:50 A3 1:100	NUMMER	A--40-1-0110112	BET	C
-------	---------------------	--------	-----------------	-----	---

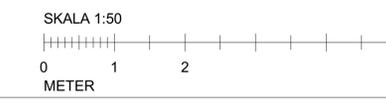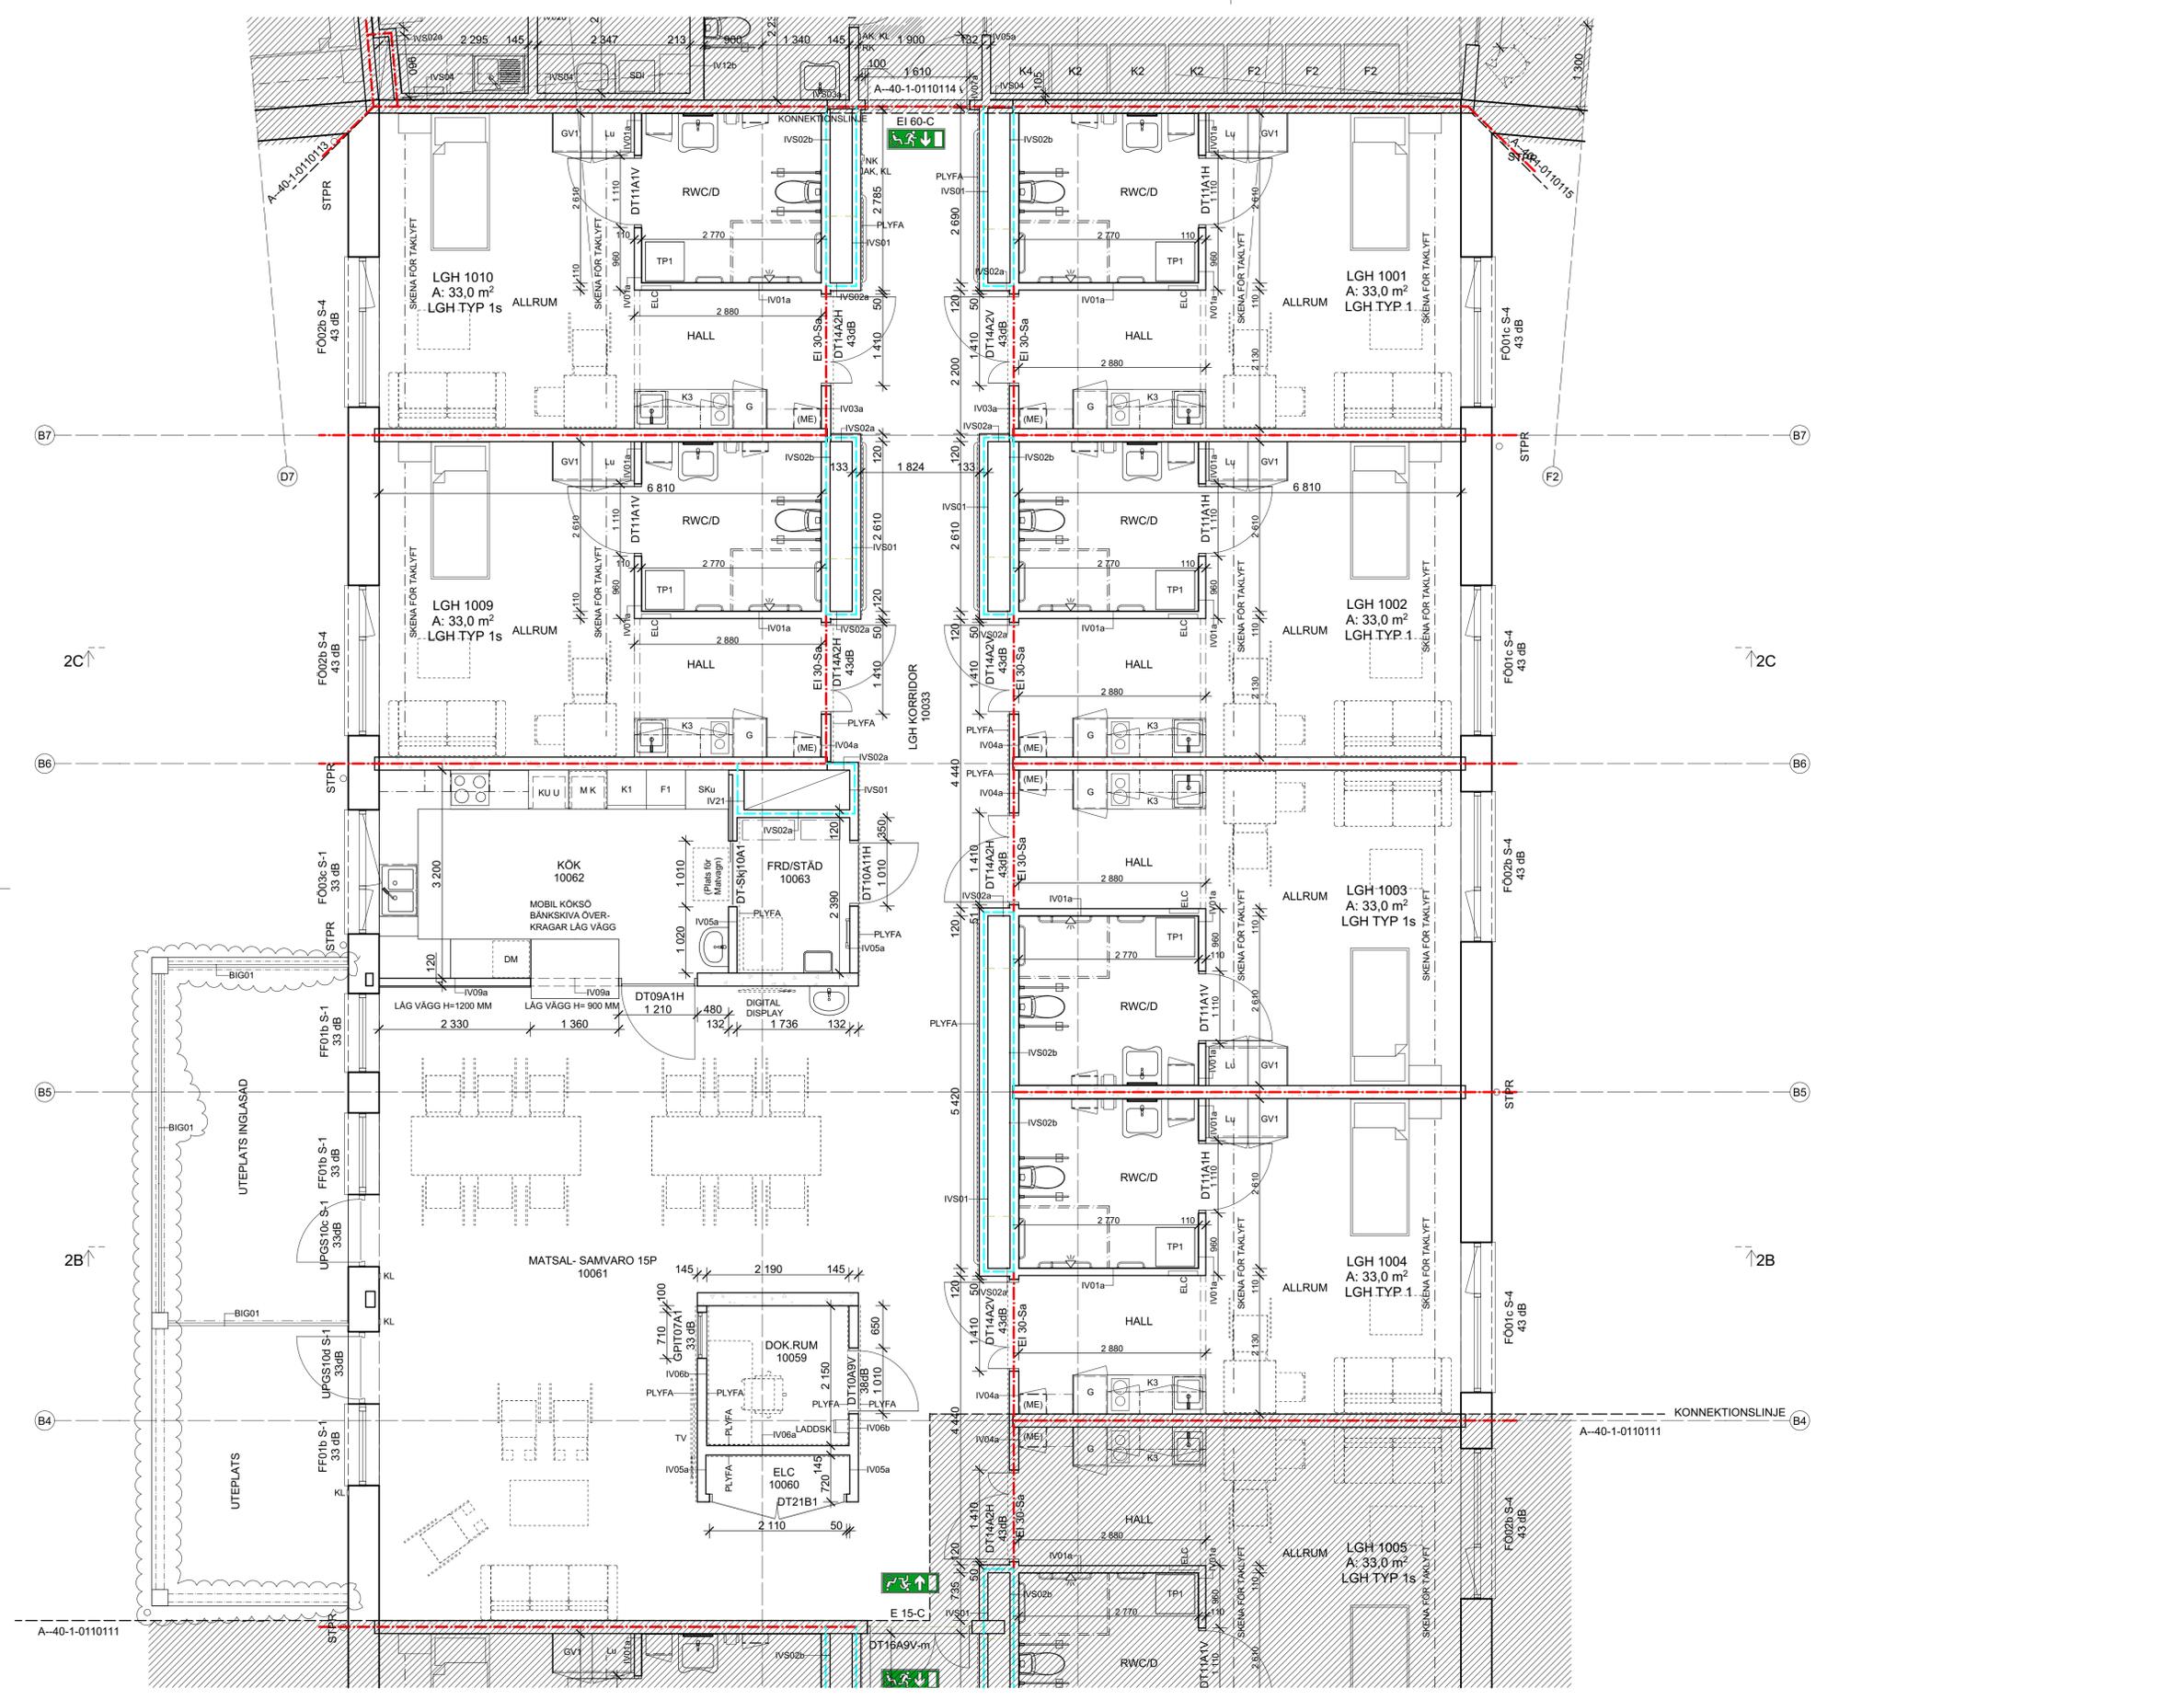


HÄNVISNINGAR

FÖRKLARINGAR & FÖRESKRIFTER
Se ritning A-40-1-0101001

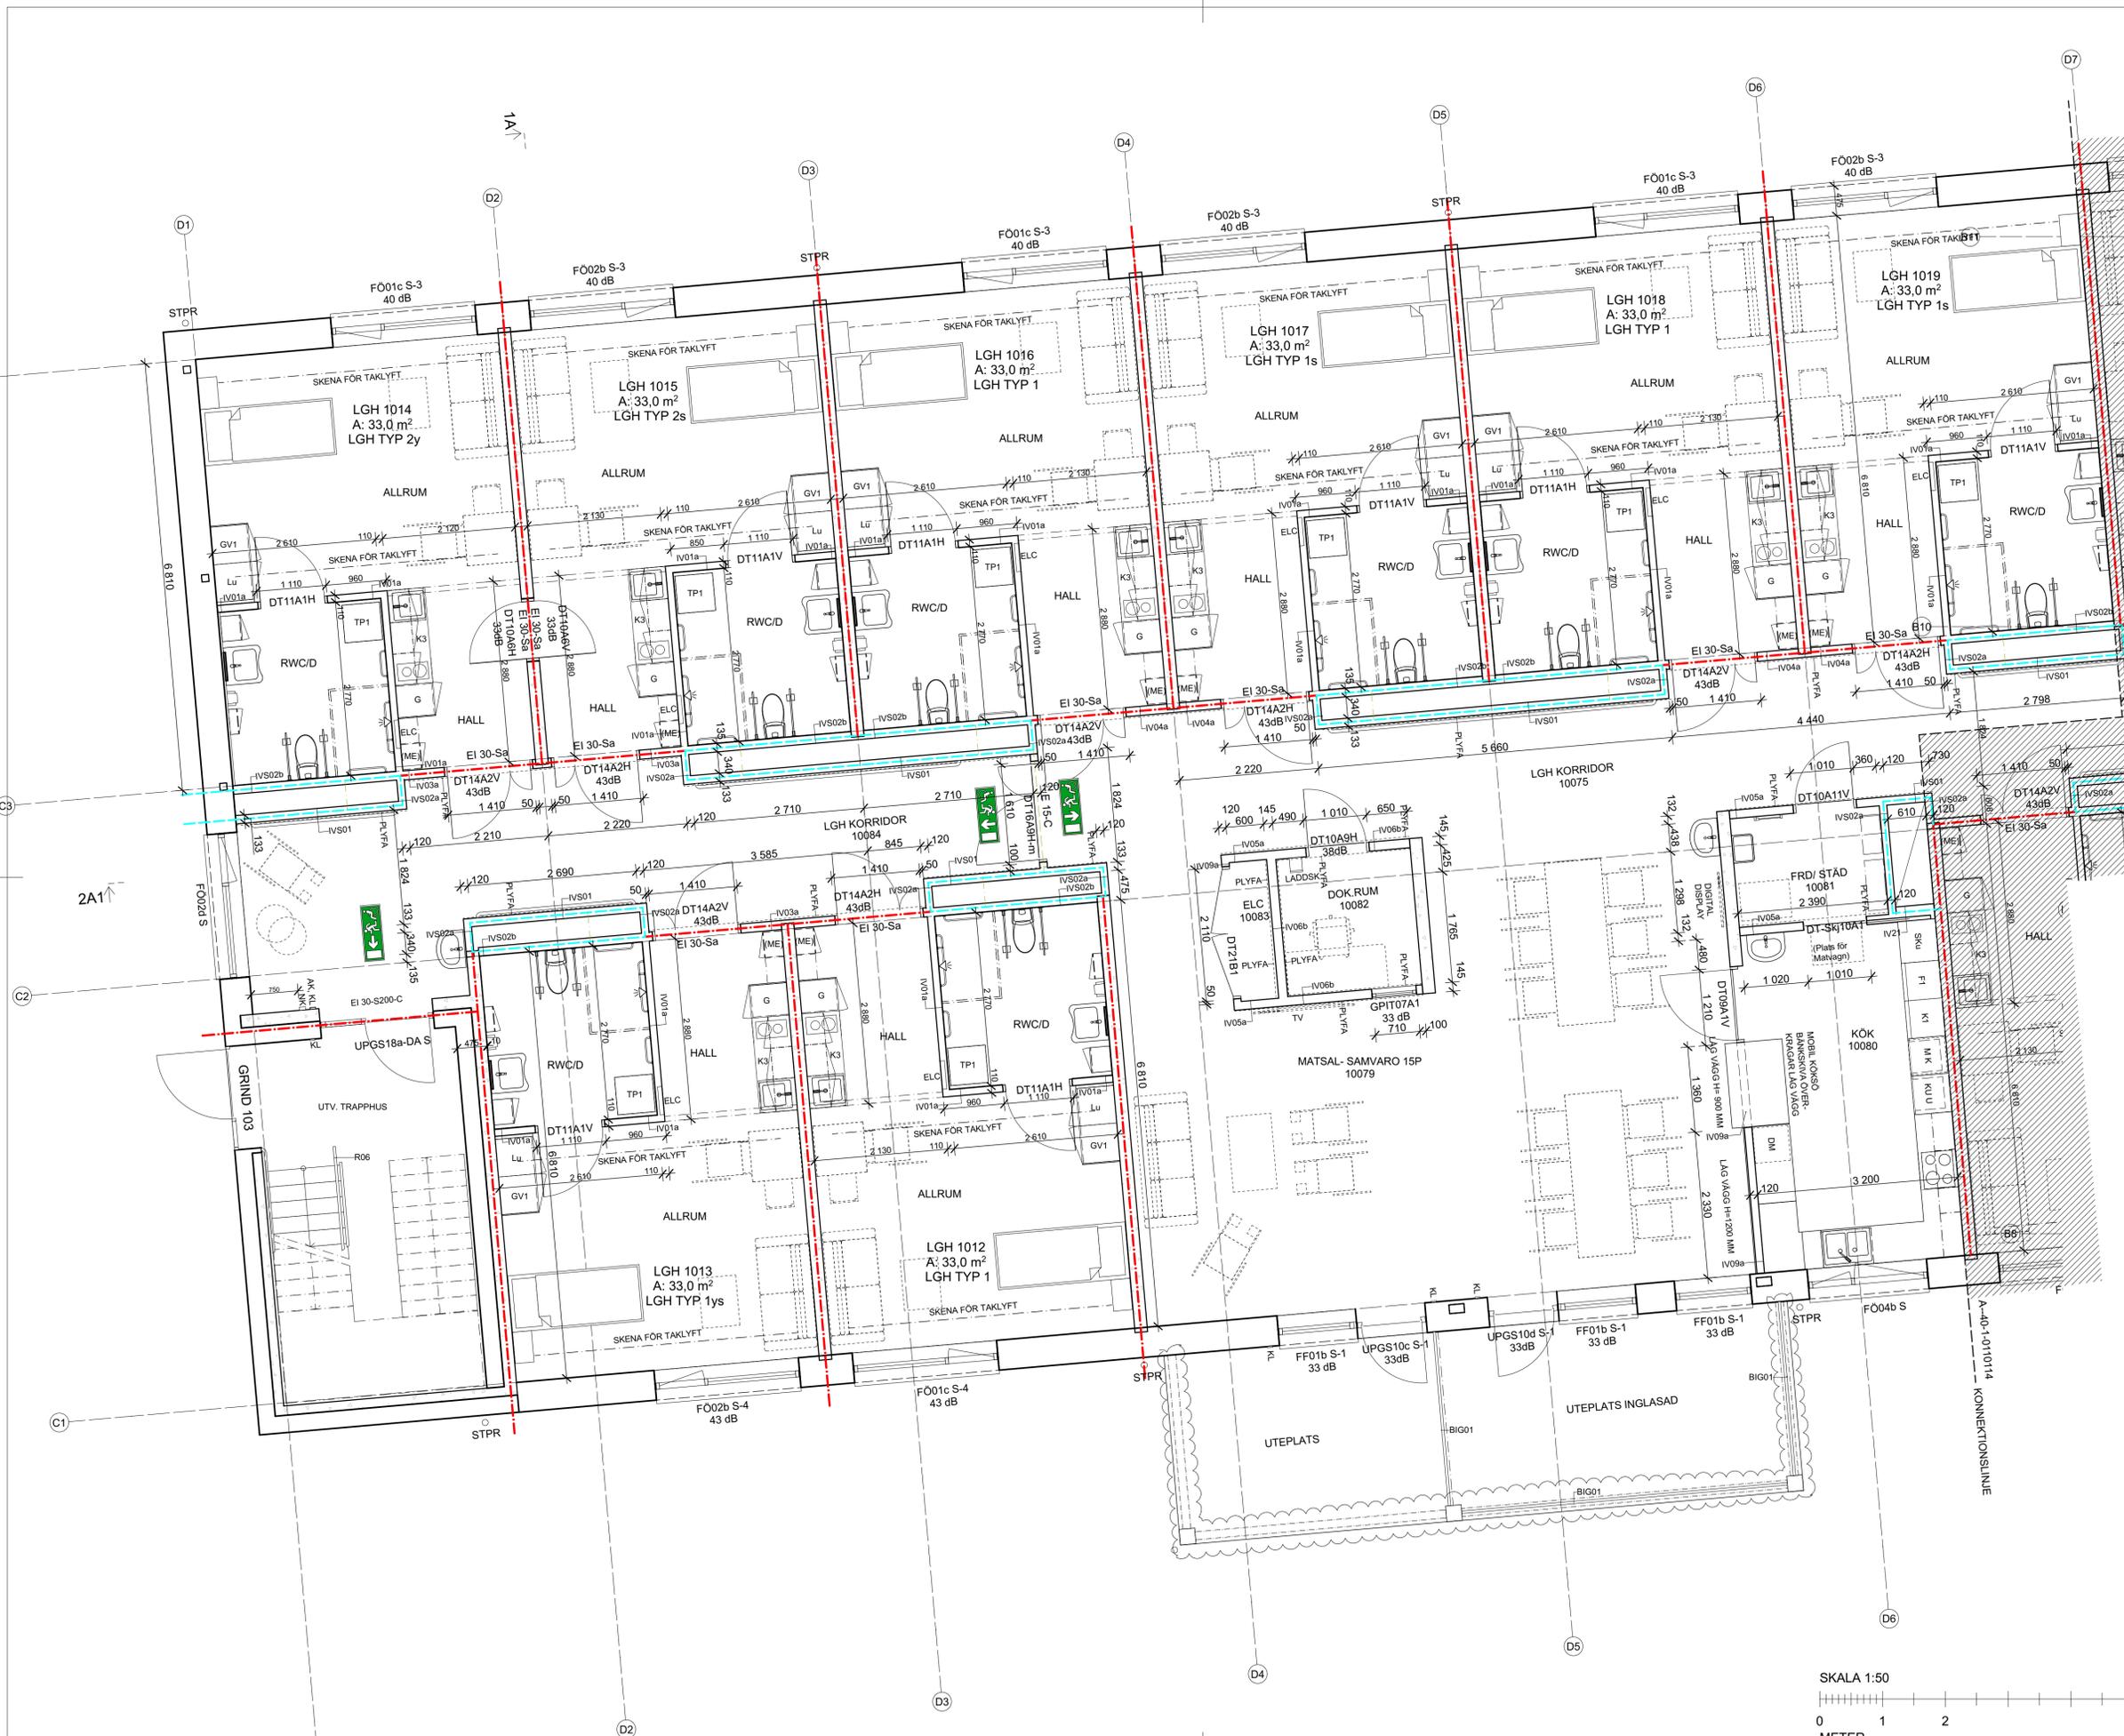

C	PM A03	2024-09-03	AQ
B	PM A02	2024-06-27	MT/AQ
A	PM A01	2024-04-29	MT/AQ
BET	ÄNDRINGEN AVSER	DATUM	SIGN

BYGGHANDLING
BRIXLY HEMSÖ

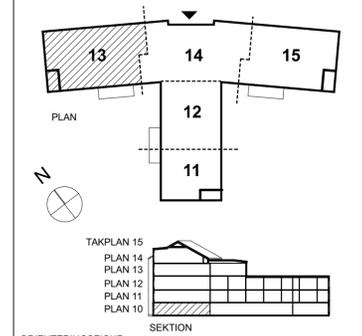

ORIENTERINGSFIGUR
PROJEKTNUMMER: HEMSÖ 42023001
PROJEKTNAMN: FASTIGHET: ÅNGEGÅRDE ÄLDREBOENDE
ÅNGEGÅRDE 5:1 och del av TVETEN 1:1
KUNGLAVS KOMMUN

A	Arkitektbyrå DesignAB	Maria Thornblad	0707-705630
K	Stiba AB	Erik Persson	0723-670633
E	Hanelko AB	Mikael Hansen	0722-537321
V	VVS-Tema	Mattias Salminen	0766-355530
Vs	Briab	Rasmus Ahl	0704-311141
Sp	Sandbäckens Sprinkler	Patrik Hedeström	0707-456162
L	Adwice	Boel Wiklund	0732-329911
Ak	Brekke&Strand Akustiker	Emil Regnström	0725-174211
Br	FSD Brandkonsult	Johan Sjölin	0729-636334

UPPDRAG NR	23057	RITAD AV	AQ/MT	HANDLÄGGARE	M.Thornblad
DATUM	2024-02-19	UPPDRAGSANSVARIG	Johan Iwdal		


HUS 01
PLAN 10 DEL 13
DELPLAN



SKALA	A1 1:50	NUMMER	A--40-1-0110113	BET	C
	A3 1:100				



PLAN 11
1:150

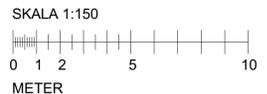



HÄNVISNINGAR

FÖRKLARINGAR & FÖRESKRIFTER
Se ritning A-40-1-0101001

C	PM A03	2024-09-05	AQ
B	PM A02	2024-06-27	MT/AQ
A	PM A01	2024-04-29	MT/AQ
BET	ÄNDRINGEN AVSER	DATUM	SIGN

BYGGHANDLING

BRIXLY HEMSÖ

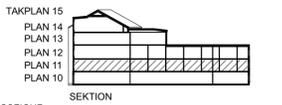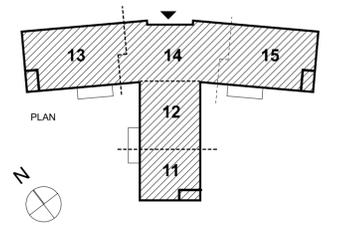


ORIENTERINGSGIFUR
PROJEKTNUMMER HEMSÖ 42023001
PROJEKTNAMN FÄSTIGHET ÄNGEGÄRDE ÄLDREBOENDE
ÄNGEGÄRDE 5:1 och del av TVETEN 1:1
KUNGÄLV KOMMUN

A	Arkitektbyrå DesignAB	Maria Thornblad	0707-705630
K	Stiba AB	Erik Persson	0723-670633
E	Hanelko AB	Mikael Hansen	0722-537321
V	VVS-Tema	Mattias Salminen	0766-355530
Vs	Briab	Rasmus Ahl	0704-311141
Sp	Sandbäckens Sprinkler	Patrik Hedeström	0707-456162
L	Adwice	Boel Wiklund	0732-329911
Ak	Brekke&Strand Akustiker	Emil Regnström	0725-174211
Br	FSD Brandkonsult	Johan Sjölin	0729-636334

UPPDRAG NR	23057	RITAD AV	AQ/MT	HANDLÄGGARE	M.Thornblad
DATUM	2024-02-19	UPPDRAGSANSVARIG	Johan Iwdal		

HUS 01
PLAN 11
ÖVERSIKTSPLAN


SKALA	A1 1:150 A3 1:300	NUMMER	A--40-1-0111000	BET	C
-------	----------------------	--------	-----------------	-----	---

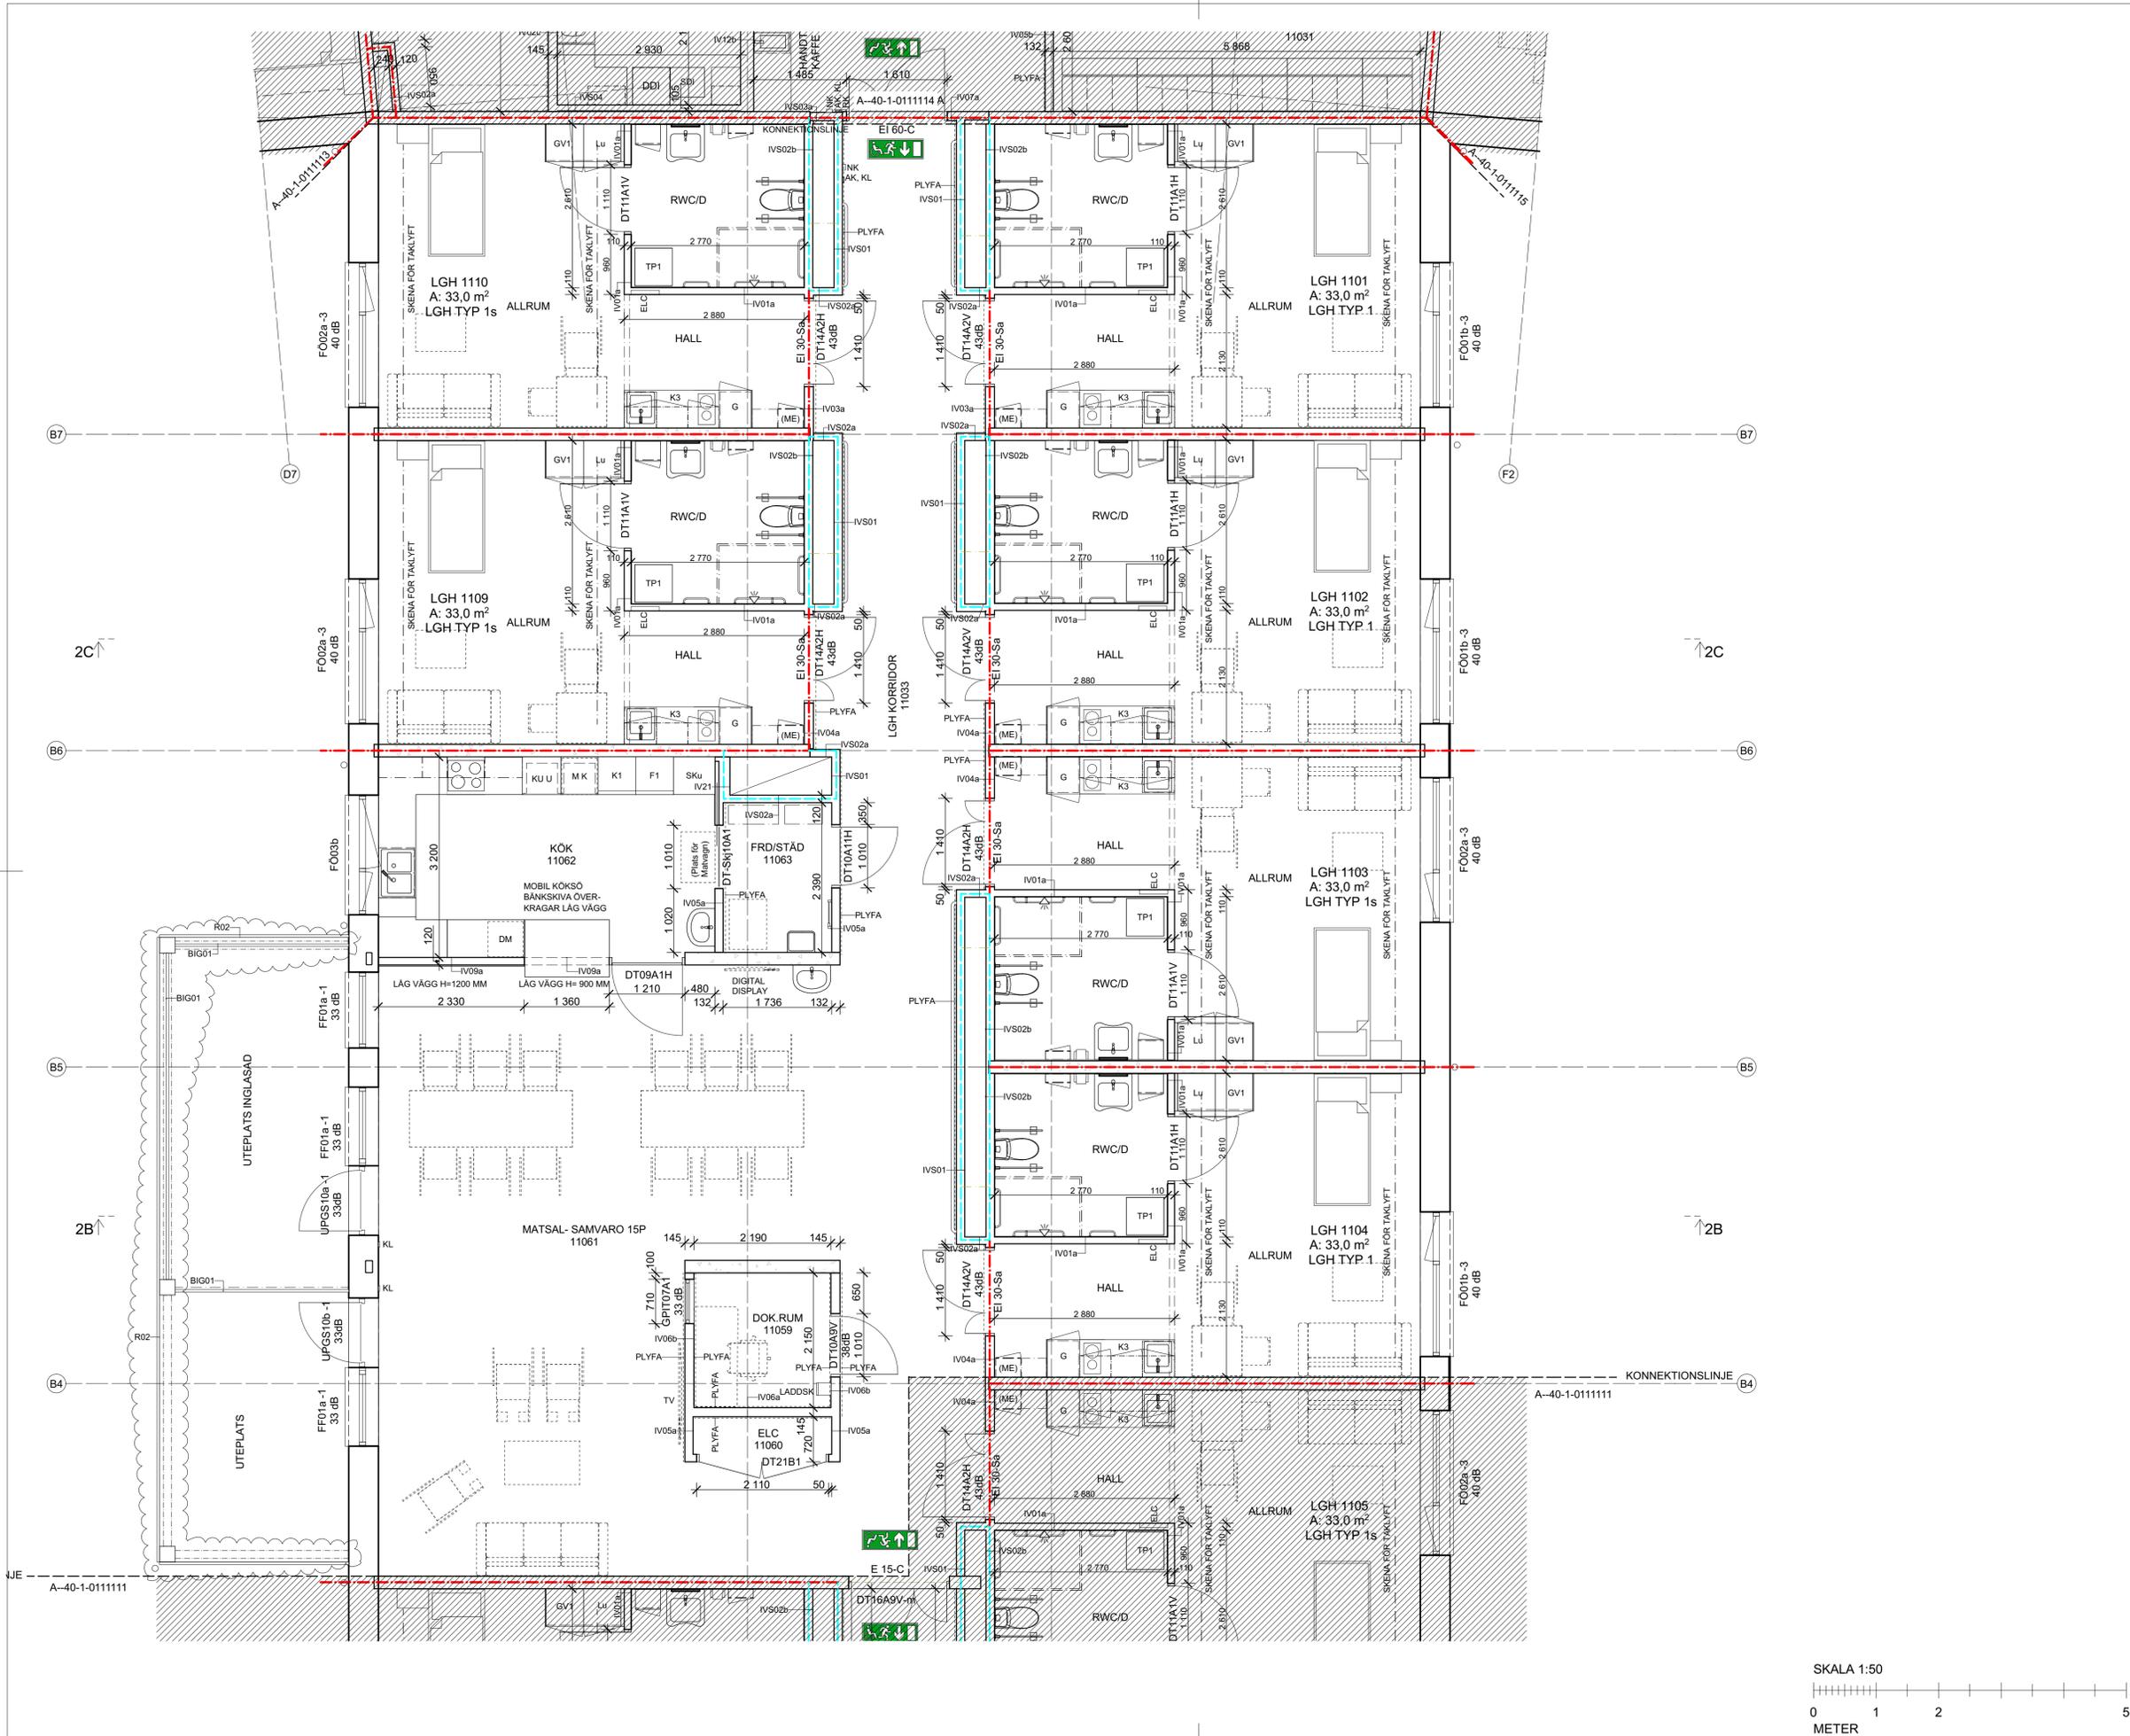

HÄNVISNINGAR

FÖRKLARINGAR & FÖRESKRIFTER
Se ritning A-40-1-0101001

B	PM A03	2024-09-03	AQ
A	PM A01	2024-04-29	MT/AQ
BET	ÄNDRINGEN AVSER	DATUM	SIGN

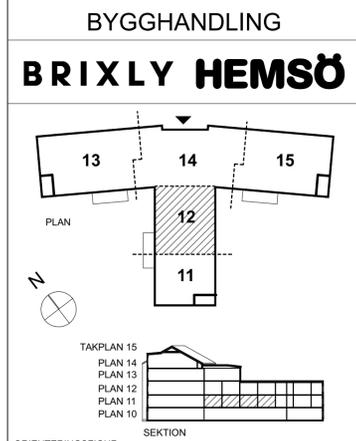

PROJEKTNUMMER: HEMSÖ 42023001

PROJEKTNAMN: FÄSTIGHET: ÅNGEGÄRDE ÄLDREBOENDE
ÅNGEGÄRDE 5:1 och del av TVETEN 1:1
KUNGÄLVIS KOMMUN

A	Arkitektbyrå DesignAB	Maria Thornblad	0707-705630
K	Stiba AB	Erik Persson	0723-670633
E	Hanelko AB	Mikael Hansen	0722-537321
V	VVS-Tema	Mattias Salminen	0766-355530
Vs	Briab	Rasmus Ahl	0704-311141
Sp	Sandbäckens Sprinkler	Patrik Hedeström	0707-456162
L	Adwice	Boel Wiklund	0732-329911
Ak	Brekke&Strand Akustiker	Emil Regnström	0725-174211
Br	FSD Brandkonsult	Johan Sjölin	0729-636334

UPPDRAG NR 23057	RITAD AV AQ/MT	HANDLÄGGARE M.Thornblad
DATUM 2024-02-19	UPPDRAGSANSVARIG Johan Iwdal	


HUS 01
PLAN 11 DEL 12
DELPLAN

SKALA A1 1:50 A3 1:100	NUMMER A--40-1-0111112	BET B
------------------------------	---------------------------	----------




HÄNVISNINGAR

FÖRKLARINGAR & FÖRESKRIFTER
Se ritning A-40-1-0101001

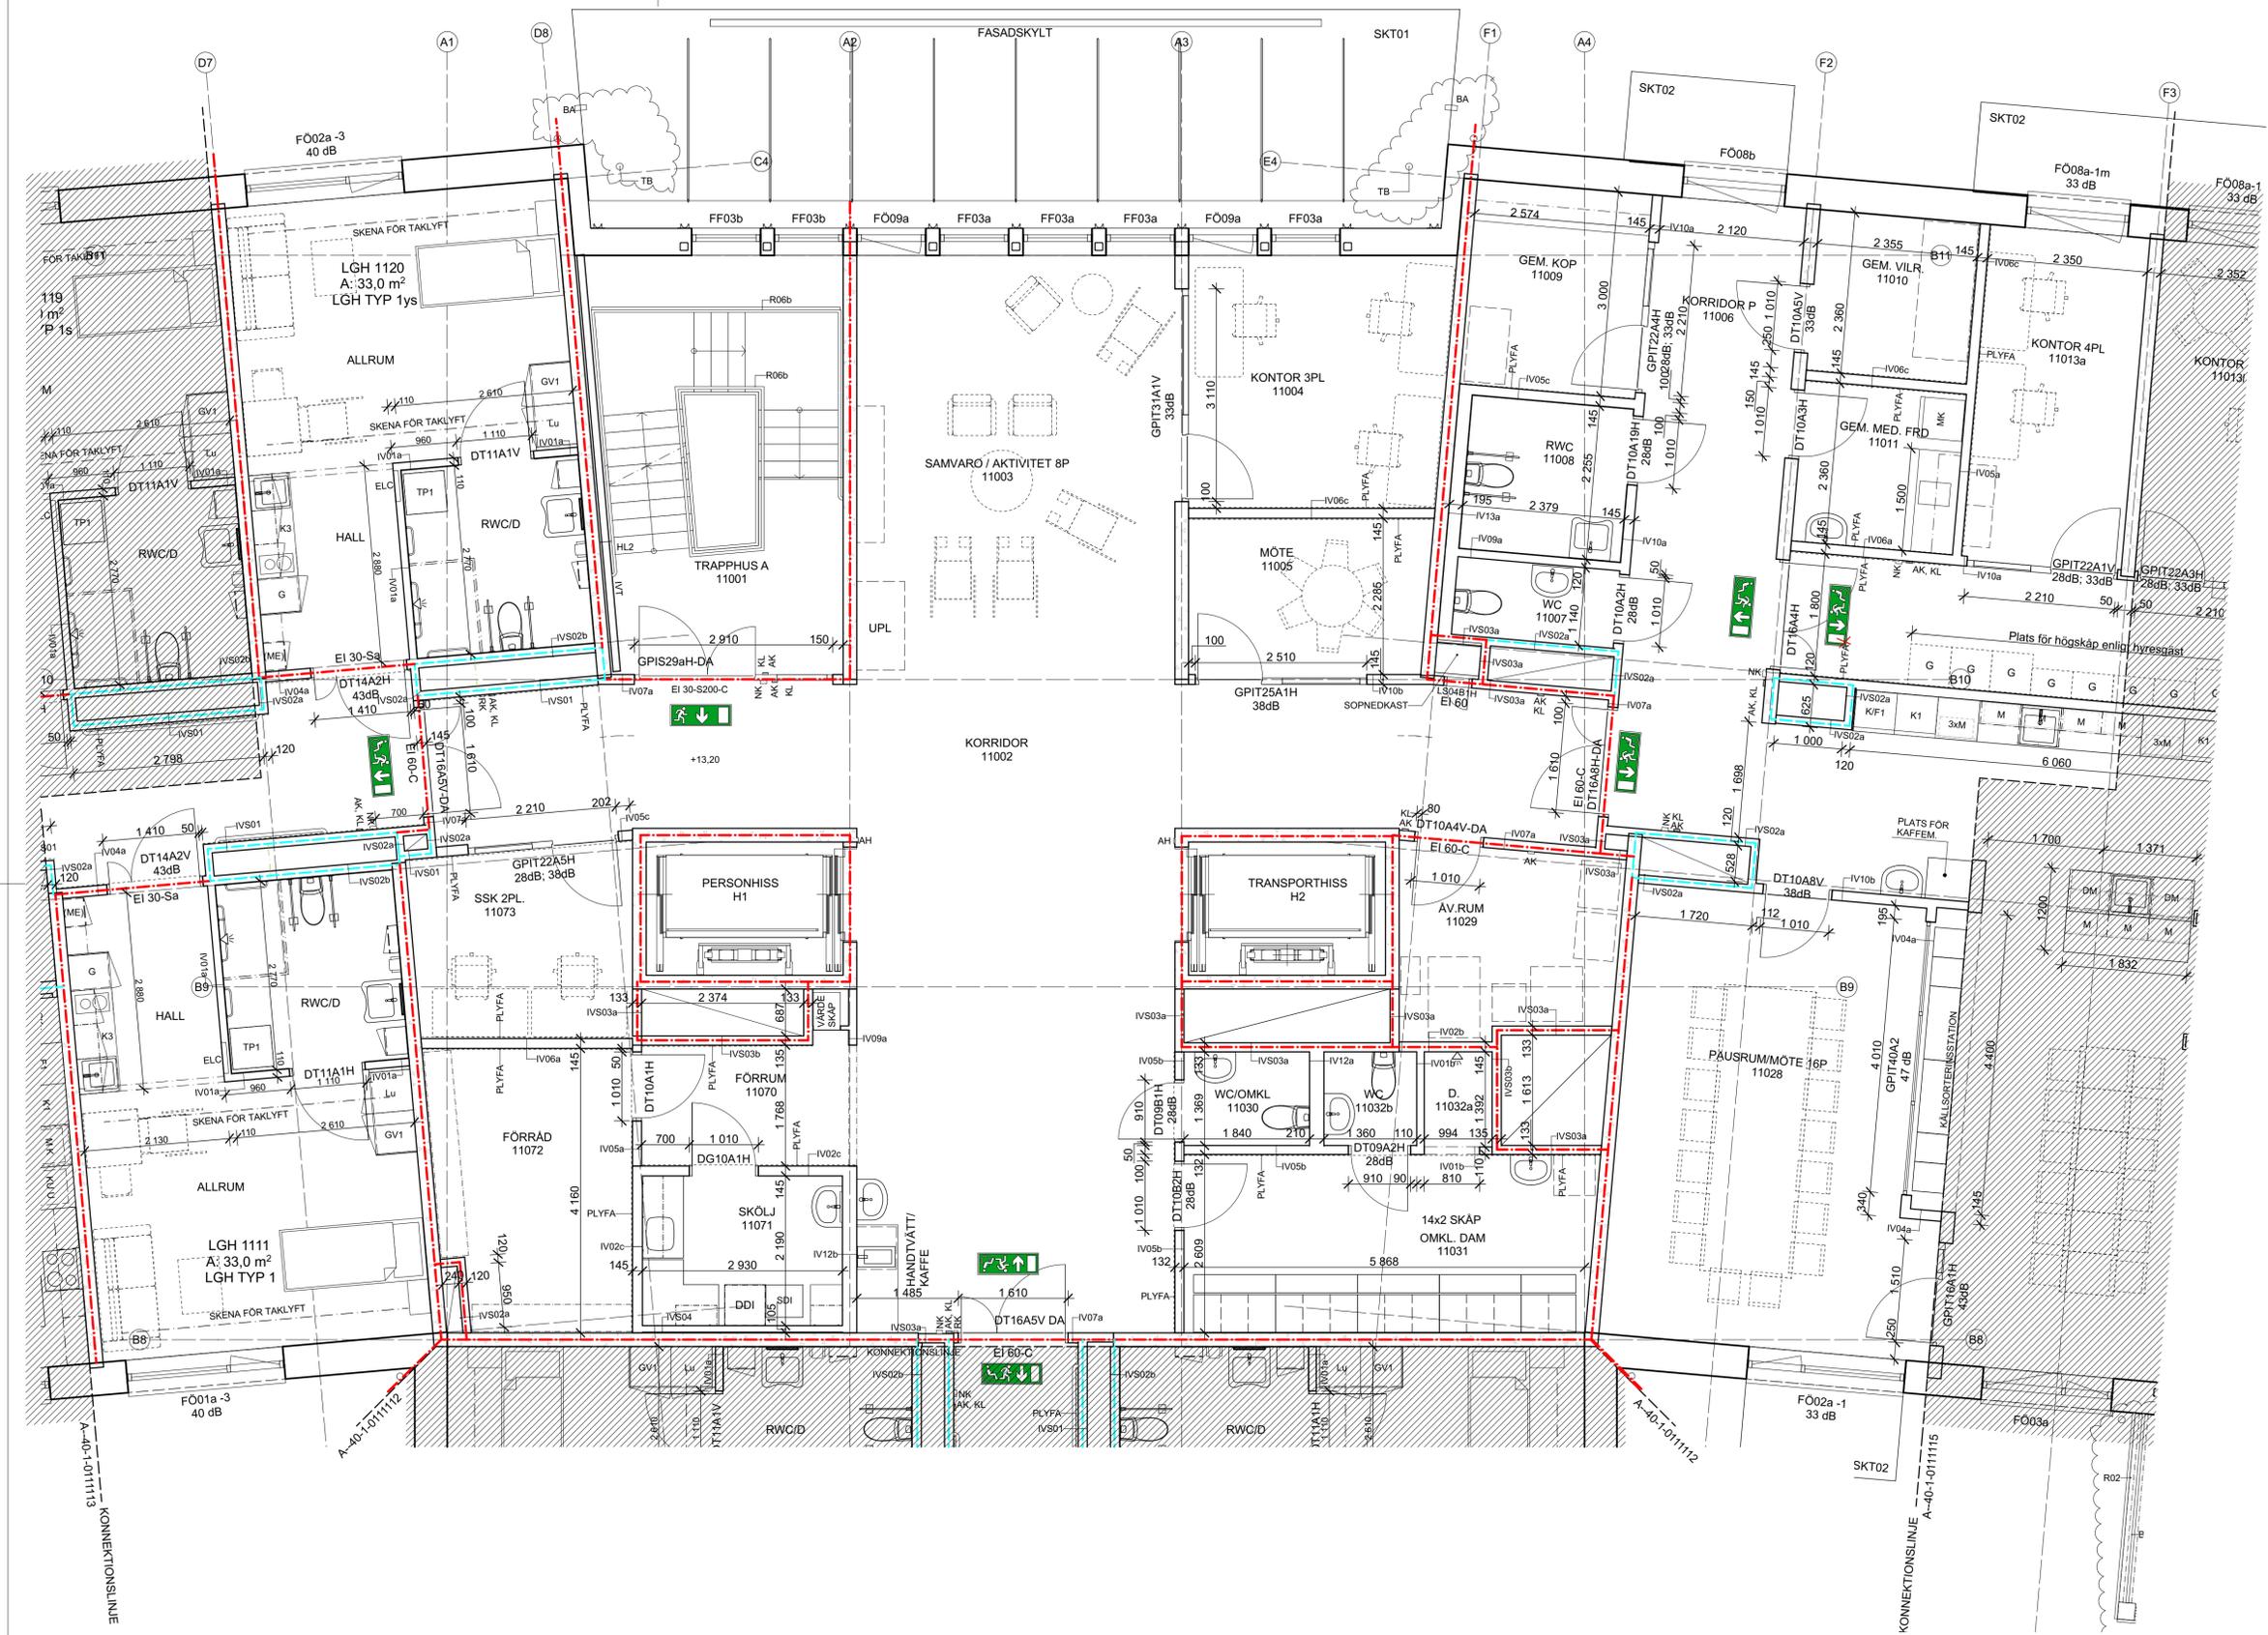

C	PM A03	2024-09-03	AQ
B	PM A02	2024-06-27	MT/AQ
A	PM A01	2024-04-29	MT/AQ
BET	ÄNDRINGEN AVSER	DATUM	SIGN

BYGGHANDLING
BRIXLY HEMSÖ

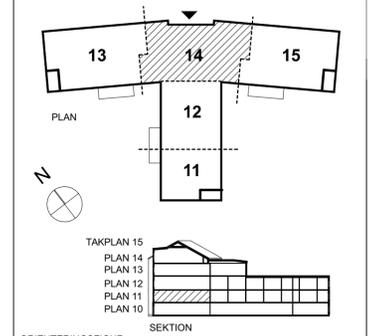

ORIENTERINGSFIGUR
PROJEKTNUMMER: HEMSÖS 42023001
PROJEKTNAMN: FASTIGHET: ÅNGEGÄRDE ÄLDREBOENDE
ÅNGEGÄRDE 5:1 och del av TVETEN 1:1
KUNGÄLVIS KOMMUN

A	Arkitektbyrå DesignAB	Maria Thornblad	0707-705630
K	Stiba AB	Erik Persson	0723-670633
E	Hanelko AB	Mikael Hansen	0722-537321
V	VVS-Tema	Mattias Salminen	0766-355530
Vs	Briab	Rasmus Ahl	0704-311141
Sp	Sandbäckens Sprinkler	Patrik Hedeström	0707-456162
L	Adwice	Boel Wiklund	0732-329911
Ak	Brekke&Strand Akustiker	Emil Regnström	0725-174211
Br	FSD Brandkonsult	Johan Sjölin	0729-636334

UPPDRAG NR	23057	RITAD AV	AQ/MT	HANDLÄGGARE	M.Thornblad
DATUM	2024-02-19	UPPDRAGSANSVARIG	Johan Iwdal		


HUS 01
PLAN 11 DEL 14
DELPLAN



SKALA	A1 1:50	NUMMER	A--40-1-011114	BET	C
	A3 1:100				


HÄNVISNINGAR

FÖRKLARINGAR & FÖRESKRIFTER
Se ritning A-40-1-0101001

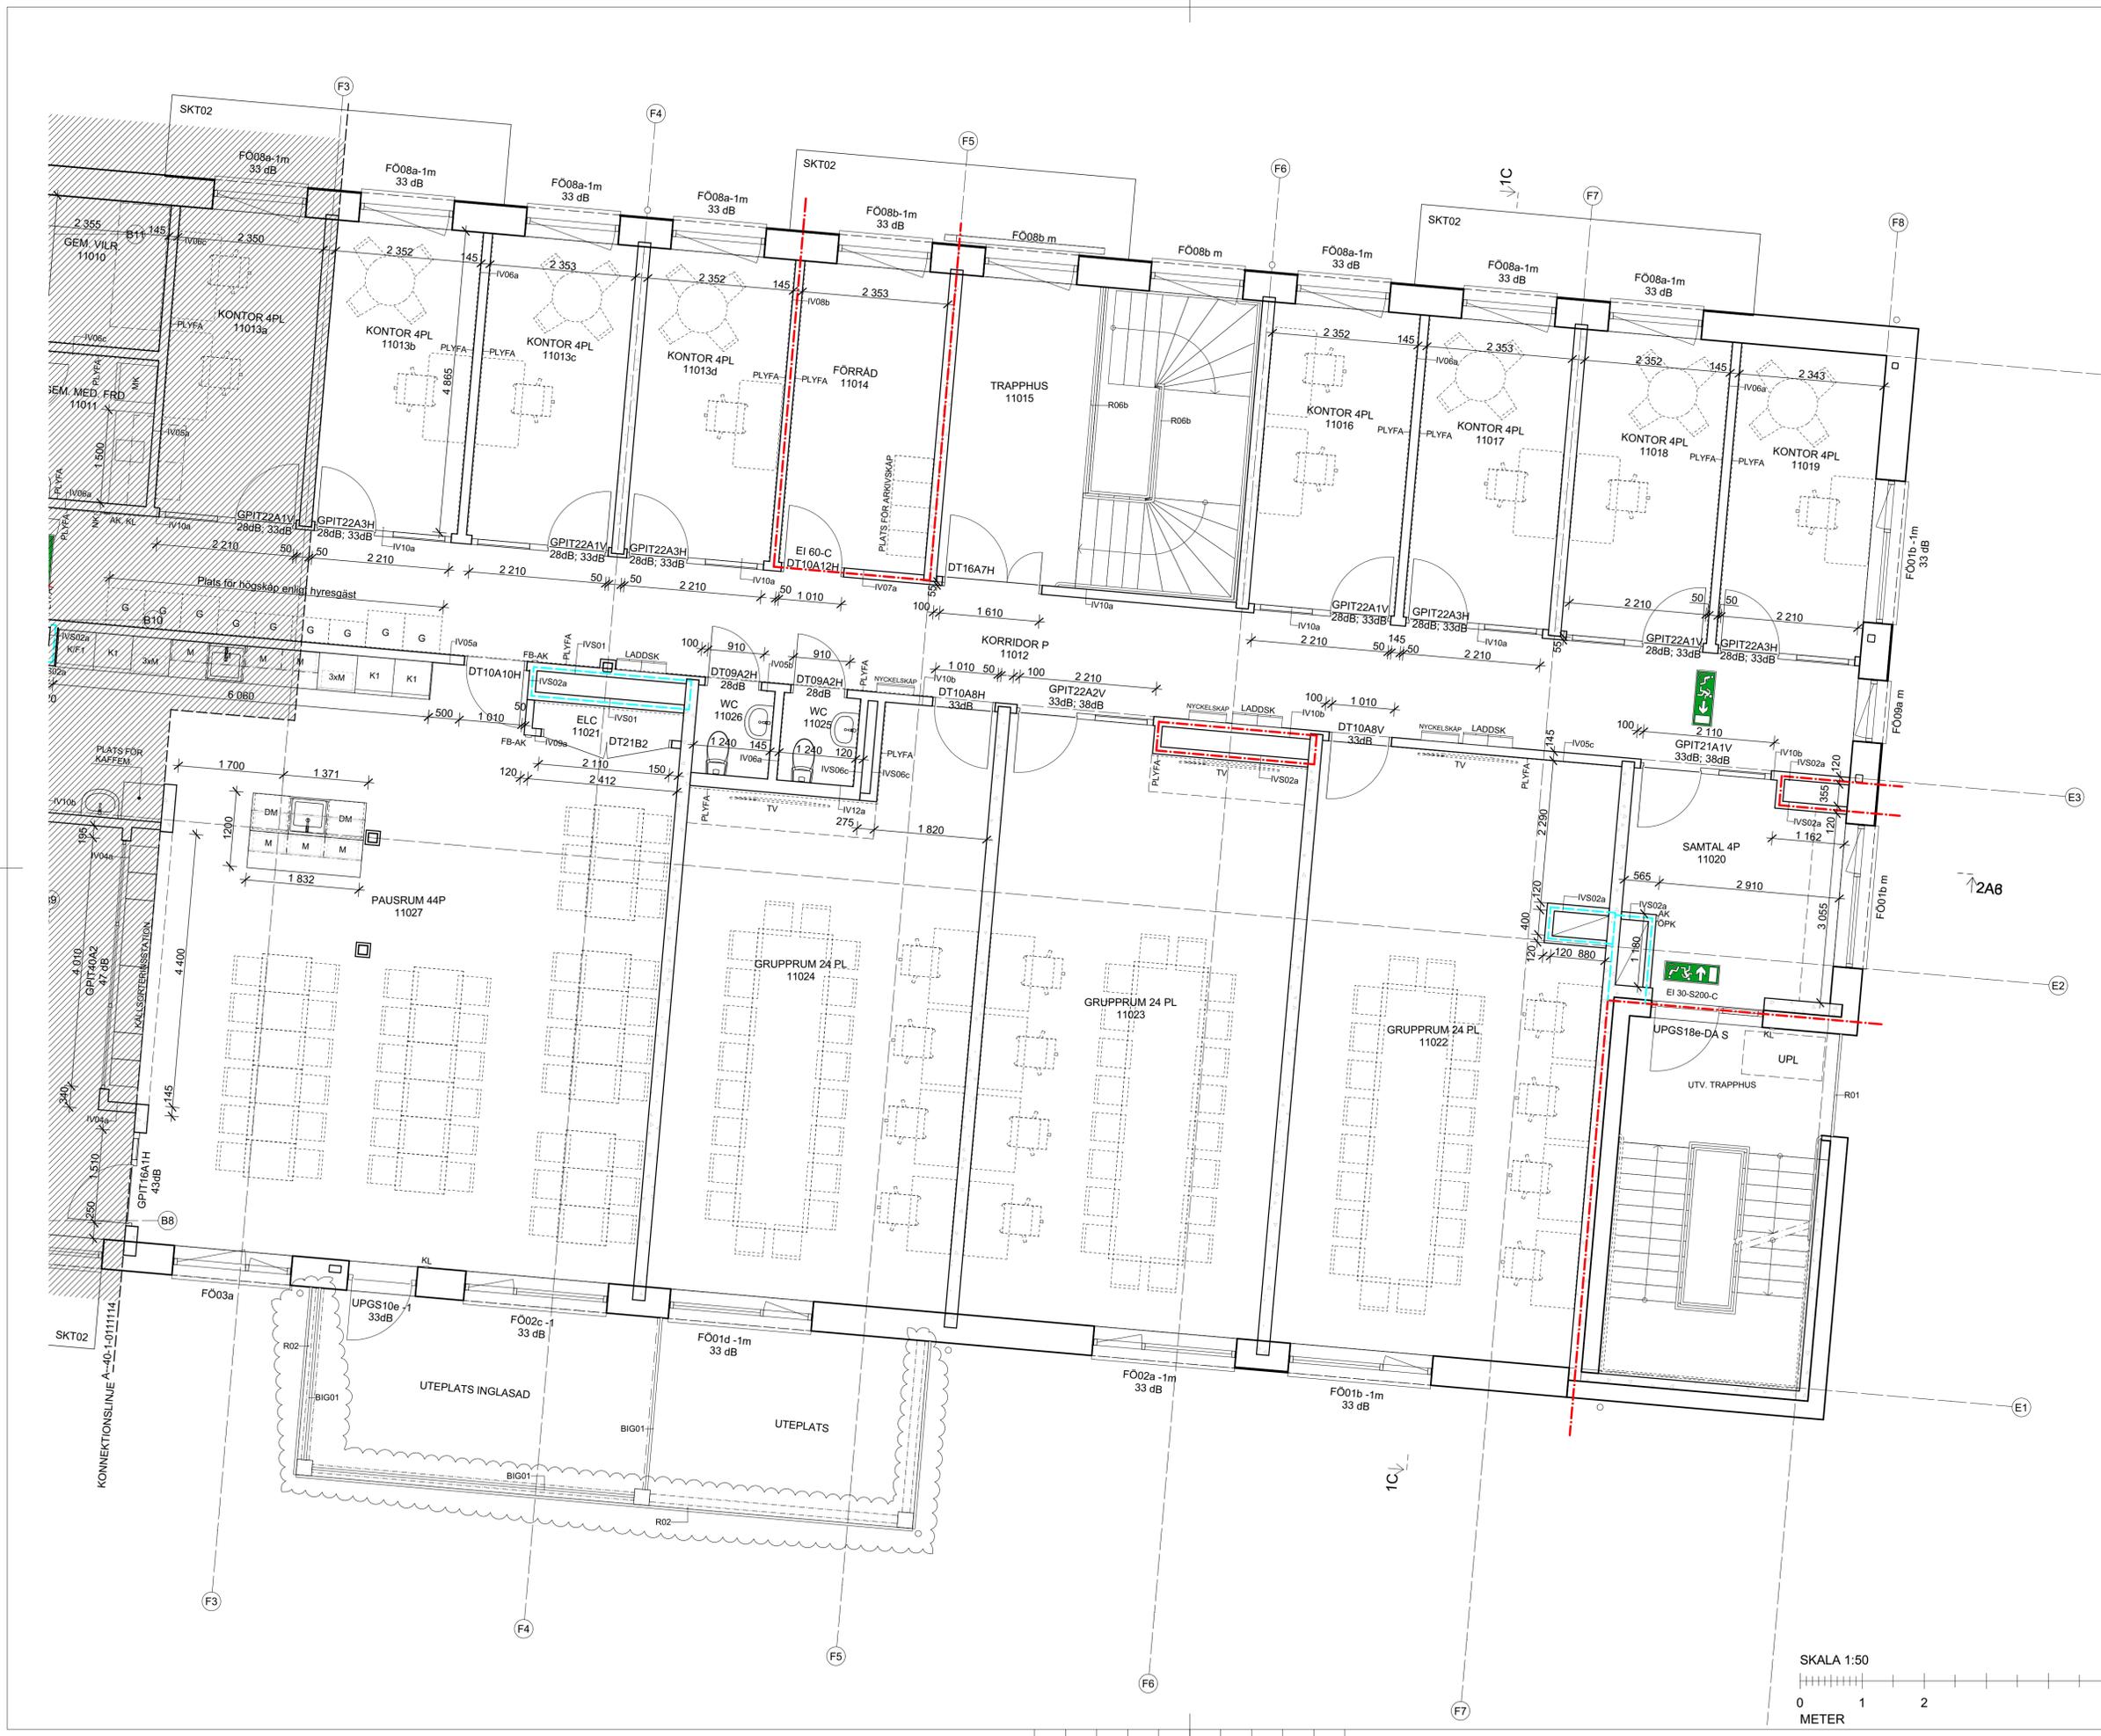

C	PM A03	2024-09-03	AQ
B	PM A02	2024-06-27	MT/AQ
A	PM A01	2024-04-29	MT/AQ
BET	ÄNDRINGEN AVSER	DATUM	SIGN

BYGGHANDLING
BRIXLY HEMSÖ

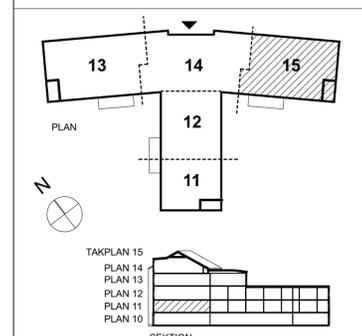


ORIENTERINGSFIGUR
PROJEKTNUMMER: HEMSÖ 42023001
PROJEKTNAMN: FÄSTIGHET: ÅNGEGÄRDE ÄLDREBOENDE
ÅNGEGÄRDE 5:1 och del av TVETEN 1:1
KUNGÄLVSKOMMUN

A	Arkitektbyrå DesignAB	Maria Thornblad	0707-705630
K	Stiba AB	Erik Persson	0723-670633
E	Hanelko AB	Mikael Hansen	0722-537321
V	VVS-Tema	Mattias Salminen	0766-355530
Vs	Briab	Rasmus Ahl	0704-311141
Sp	Sandbäckens Sprinkler	Patrik Hedeström	0707-456162
L	Adwice	Boel Wiklund	0732-329911
Ak	Brekke&Strand Akustiker	Emil Regnström	0725-174211
Br	FSD Brandkonsult	Johan Sjölin	0729-636334

UPPDRAG NR	23057	RITAD AV	AQ/MT	HANDLÄGGARE	M.Thornblad
DATUM	2024-02-19	UPPDRAGSANSVARIG	Johan Iwdal		


HUS 01
PLAN 11 DEL 15
DELPLAN

SKALA	A1 1:50 A3 1:100	NUMMER	A--40-1-0111115	BET	C
-------	---------------------	--------	-----------------	-----	---

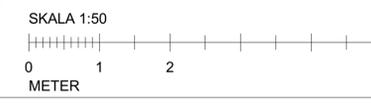



PLAN 12
1:150

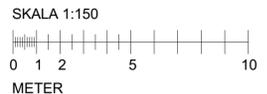


HÄNVISNINGAR

FÖRKLARINGAR & FÖRESKRIFTER
Se ritning A-40-1-0101001

C	PM A03	2024-09-05	AQ
B	PM A02	2024-06-27	MT/AQ
A	PM A01	2024-04-29	MT/AQ
BET	ÄNDRINGEN AVSER	DATUM	SIGN

BYGGHANDLING

BRIXLY HEMSÖ

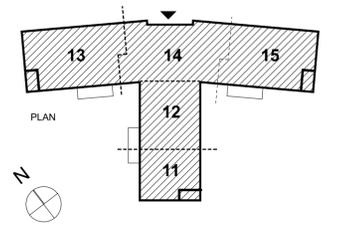

ORIENTERINGSGIFUR
PROJEKTNUMMER: HEMSÖ 42023001
PROJEKTNAMN: FÄSTIGHET: ÅNGEGÄRDE ÄLDREBOENDE
ÅNGEGÄRDE 5:1 och del av TVETEN 1:1
KUNGÄLVSKOMMUN

A	Arkitektbyrå DesignAB	Maria Thornblad	0707-705630
K	Stiba AB	Erik Persson	0723-670633
E	Hanelko AB	Mikael Hansen	0722-537321
V	VVS-Tema	Mattias Salminen	0766-355530
Vs	Briab	Rasmus Ahl	0704-311141
Sp	Sandbäckens Sprinkler	Patrik Hedeström	0707-456162
L	Adwice	Boel Wiklund	0732-329911
Ak	Brekke&Strand Akustiker	Emil Regnström	0725-174211
Br	FSD Brandkonsult	Johan Sjölin	0729-636334


UPPDRAG NR	23057	RITAD AV	AQ/MT	HANDLÄGGARE	M.Thornblad
DATUM	2024-02-19	UPPDRAGSANSVARIG	Johan Iwdal		

HUS 01
PLAN 12
ÖVERSIKTSPLAN

SKALA	A1 1:150 A3 1:300	NUMMER	A--40-1-0112000	BET	C
-------	----------------------	--------	-----------------	-----	---

HÄNVISNINGAR


FÖRKLARINGAR & FÖRESKRIFTER
Se ritning A-40-1-0101001

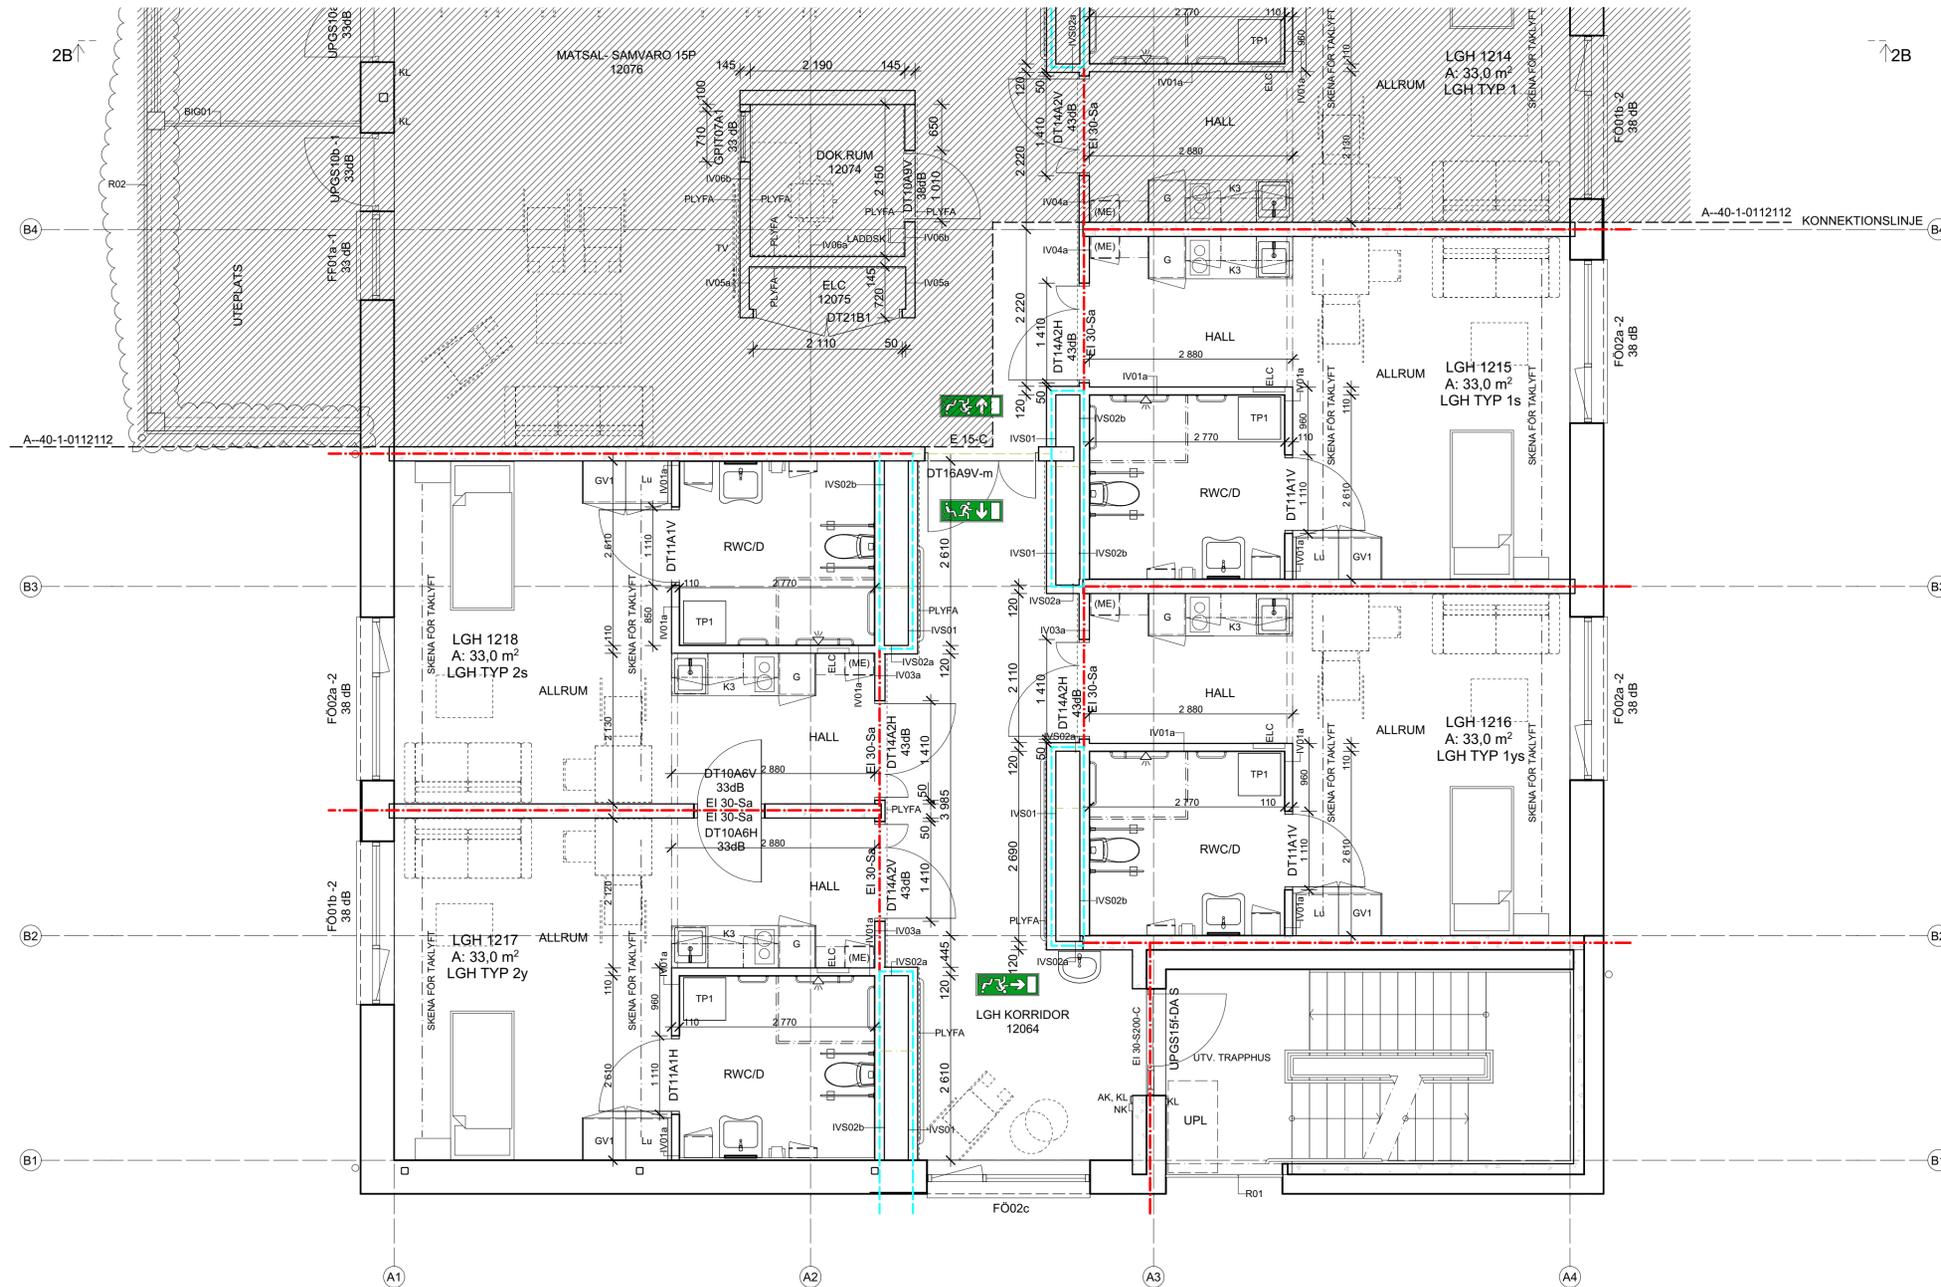

B	PM A03	2024-09-03	AQ
A	PM A01	2024-04-29	MT/AQ
BET	ÄNDRINGEN AVSER	DATUM	SIGN

BYGGHANDLING

BRIXLY HEMSÖ

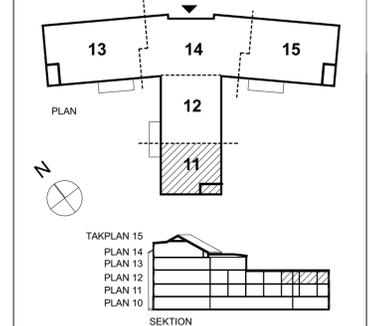


ORIENTERINGSFIGUR
PROJEKTNUMMER: HEMSÖ 42023001
PROJEKTNAMN: FASTIGHET: ÅNGEGÄRDE 5:1 och del av TVETEN 1:1
KUNGÄLVSKOMMUN

A	Arkitektbyrå DesignAB	Maria Thornblad	0707-705630
K	Stiba AB	Erik Persson	0723-670633
E	Hanelko AB	Mikael Hansen	0722-537321
V	VVS-Tema	Mattias Salminen	0766-355530
Vs	Briab	Rasmus Ahl	0704-311141
Sp	Sandbäckens Sprinkler	Patrik Hedeström	0707-456162
L	Adwice	Boel Wiklund	0732-329911
Ak	Brekke&Strand Akustiker	Emil Regnström	0725-174211
Br	FSD Brandkonsult	Johan Sjölin	0729-636334


UPPDRAG NR	23057	RITAD AV	AQ/MT	HANDLÄGGARE	M.Thornblad
DATUM	2024-02-19	UPPDRAGSANSVARIG	Johan Iwdal		

HUS 01
PLAN 12 DEL 11
DELPLAN

SKALA 1:50

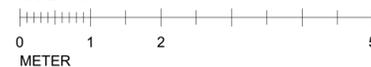

SKALA	A1 1:50	NUMMER	A--40-1-0112111	BET	B
	A3 1:100				

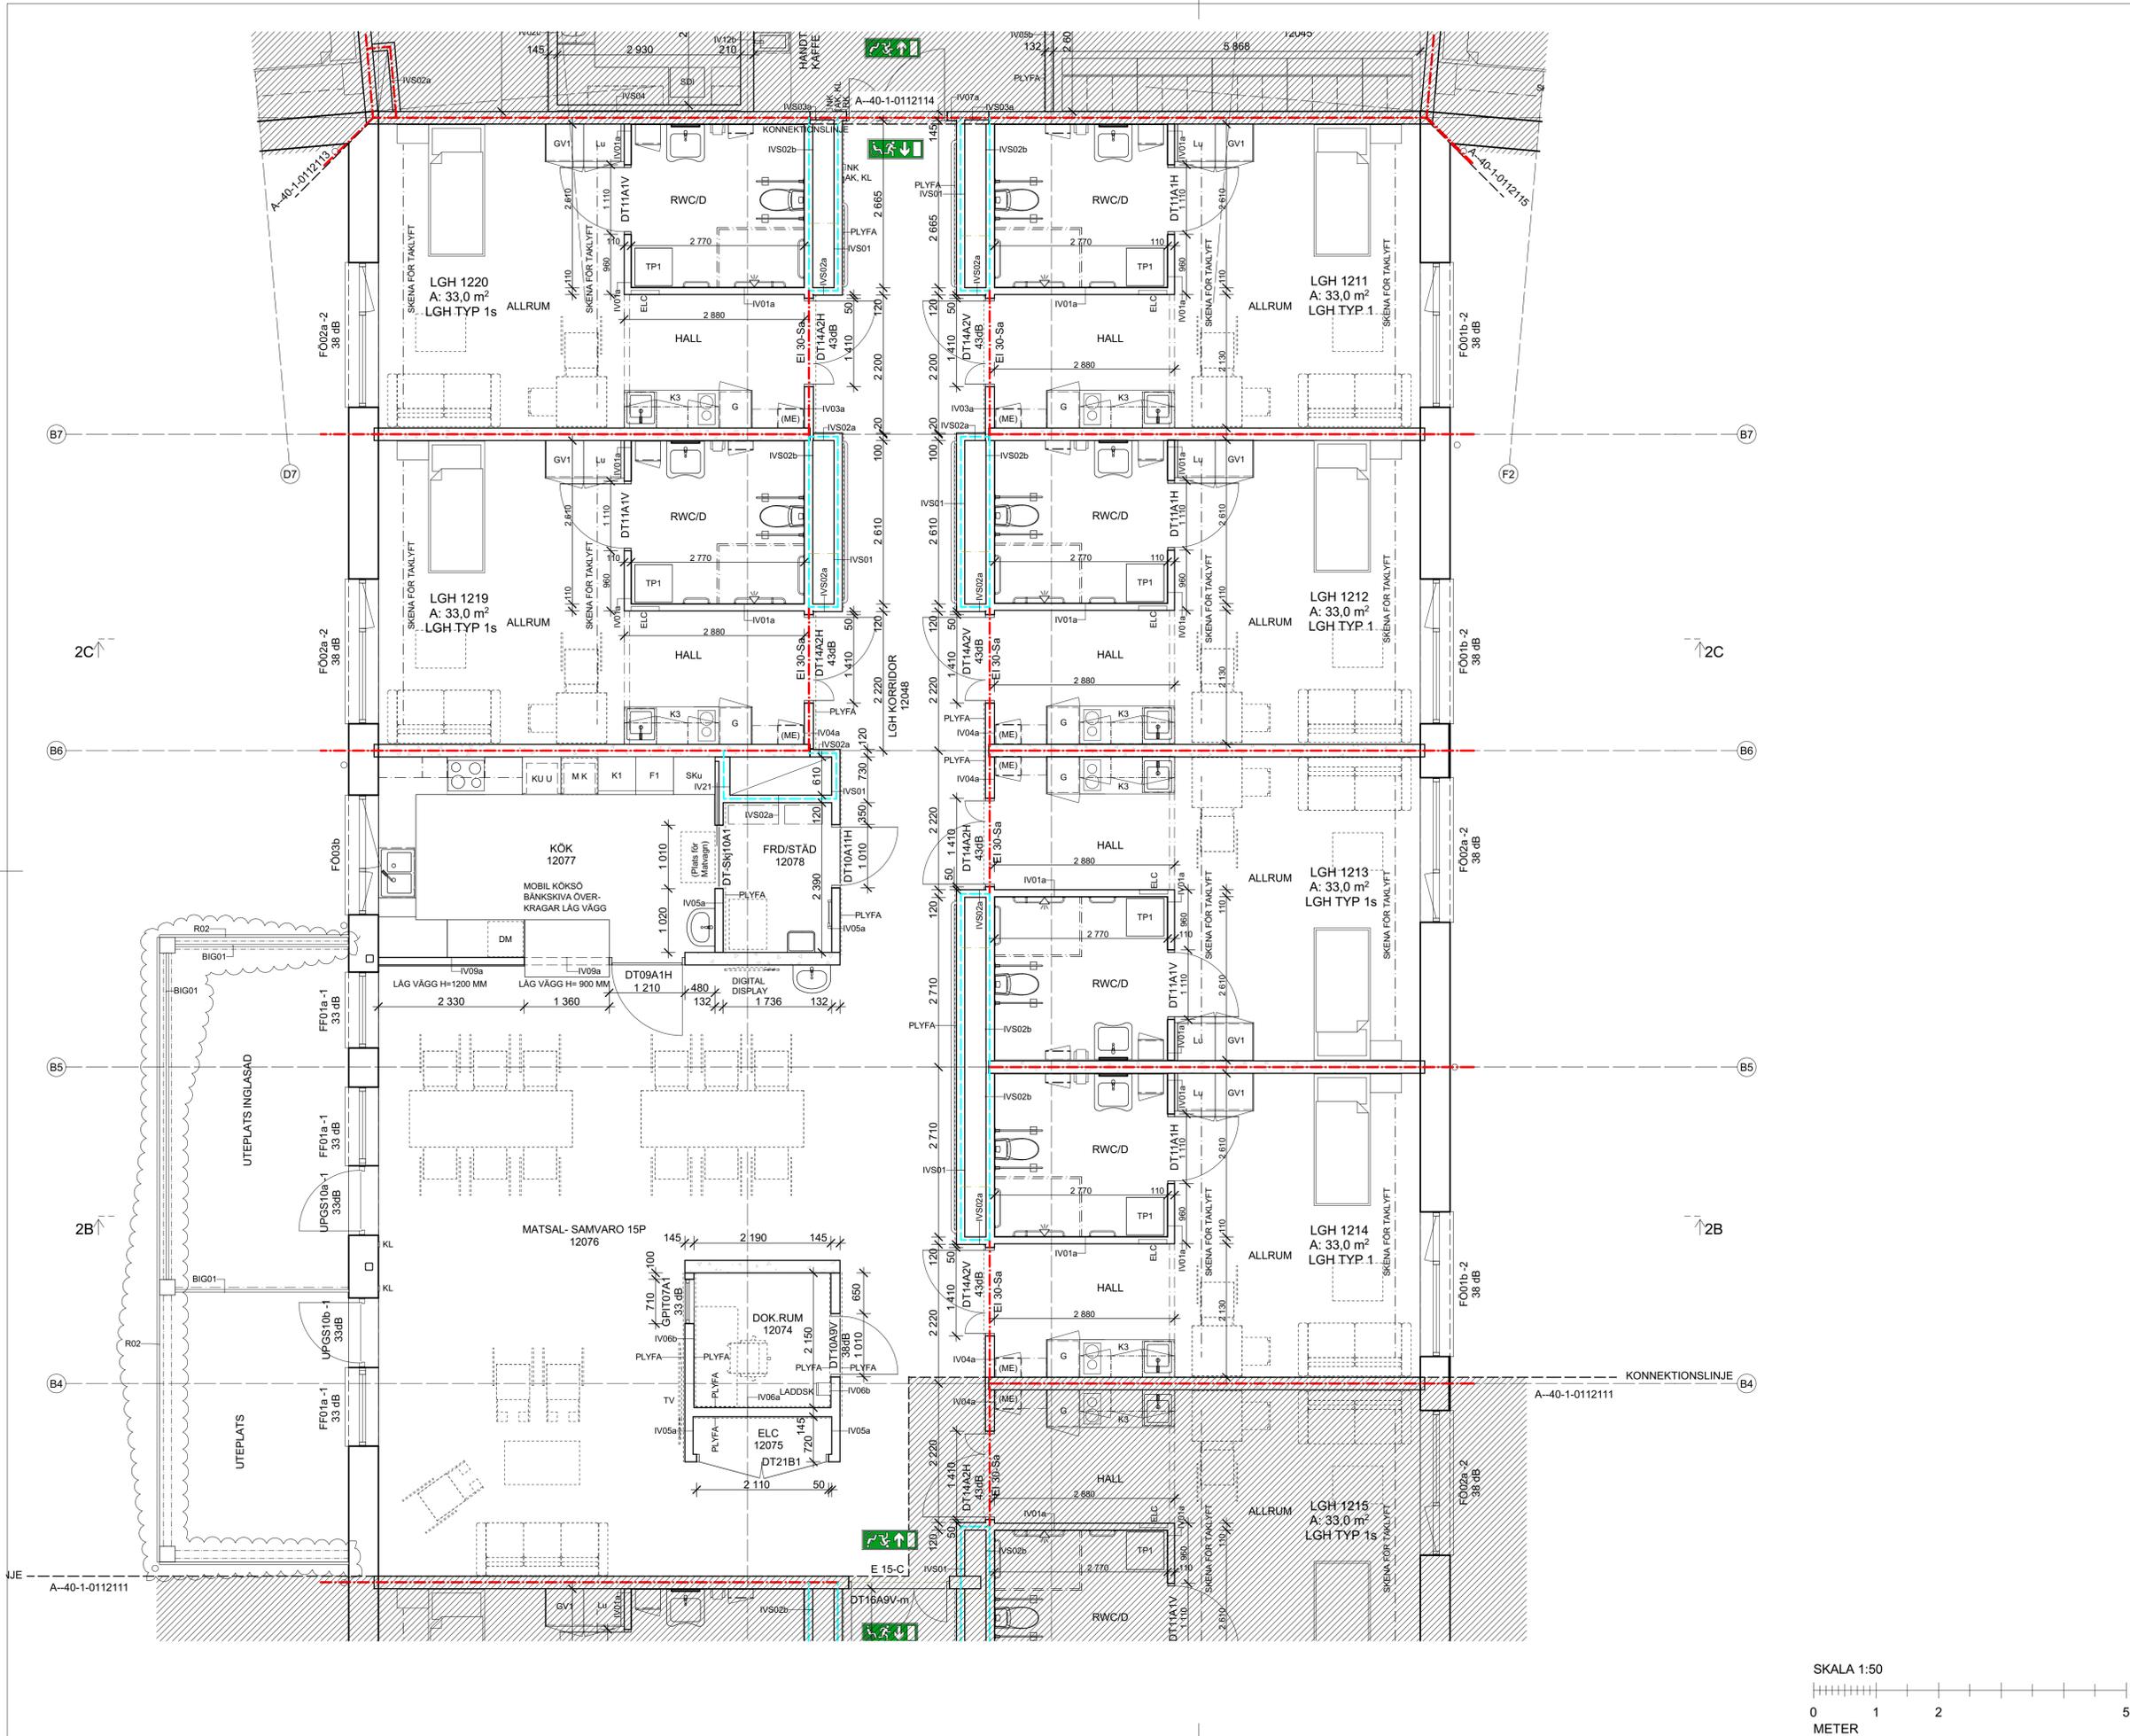


HÄNVISNINGAR

FÖRKLARINGAR & FÖRESKRIFTER
Se ritning A-40-1-0101001

B	PM A03	2024-09-03	AQ
A	PM A01	2024-04-29	MT/AQ
BET	ÄNDRINGEN AVSER	DATUM	SIGN

BYGGHANDLING
BRIXLY HEMSÖ

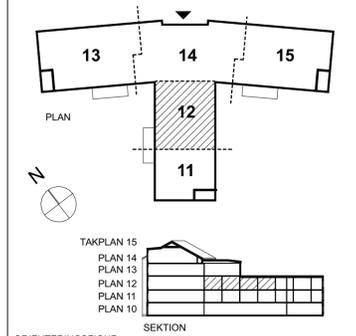


ORIENTERINGSFIGUR
PROJEKTNUMMER: HEMSÖ 42023001
PROJEKTNAMN: FÄSTIGHET: ÅNGEGÄRDE ÄLDREBOENDE
ÅNGEGÄRDE 5:1 och del av TVETEN 1:1
KUNGÄLV KOMMUN

A	Arkitektbyrå DesignAB	Maria Thornblad	0707-705630
K	Stiba AB	Erik Persson	0723-670633
E	Hanelko AB	Mikael Hansen	0722-537321
V	VVS-Tema	Mattias Salminen	0766-355530
Vs	Briab	Rasmus Ahl	0704-311141
Sp	Sandbäckens Sprinkler	Patrik Hedeström	0707-456162
L	Adwice	Boel Wiklund	0732-329911
Ak	Brekke&Strand Akustiker	Emil Regnström	0725-174211
Br	FSD Brandkonsult	Johan Sjölin	0729-636334

UPPDRAG NR	23057	RITAD AV	AQ/MT	HANDLÄGGARE	M.Thornblad
DATUM	2024-02-19	UPPDRAGSANSVARIG	Johan Iwdal		


HUS 01
PLAN 12 DEL 12
DELPLAN

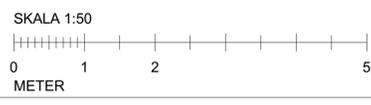

SKALA	A1 1:50	NUMMER	A--40-1-0112112	BET	B
	A3 1:100				


HÄNVISNINGAR

FÖRKLARINGAR & FÖRESKRIFTER
Se ritning A-40-1-0101001

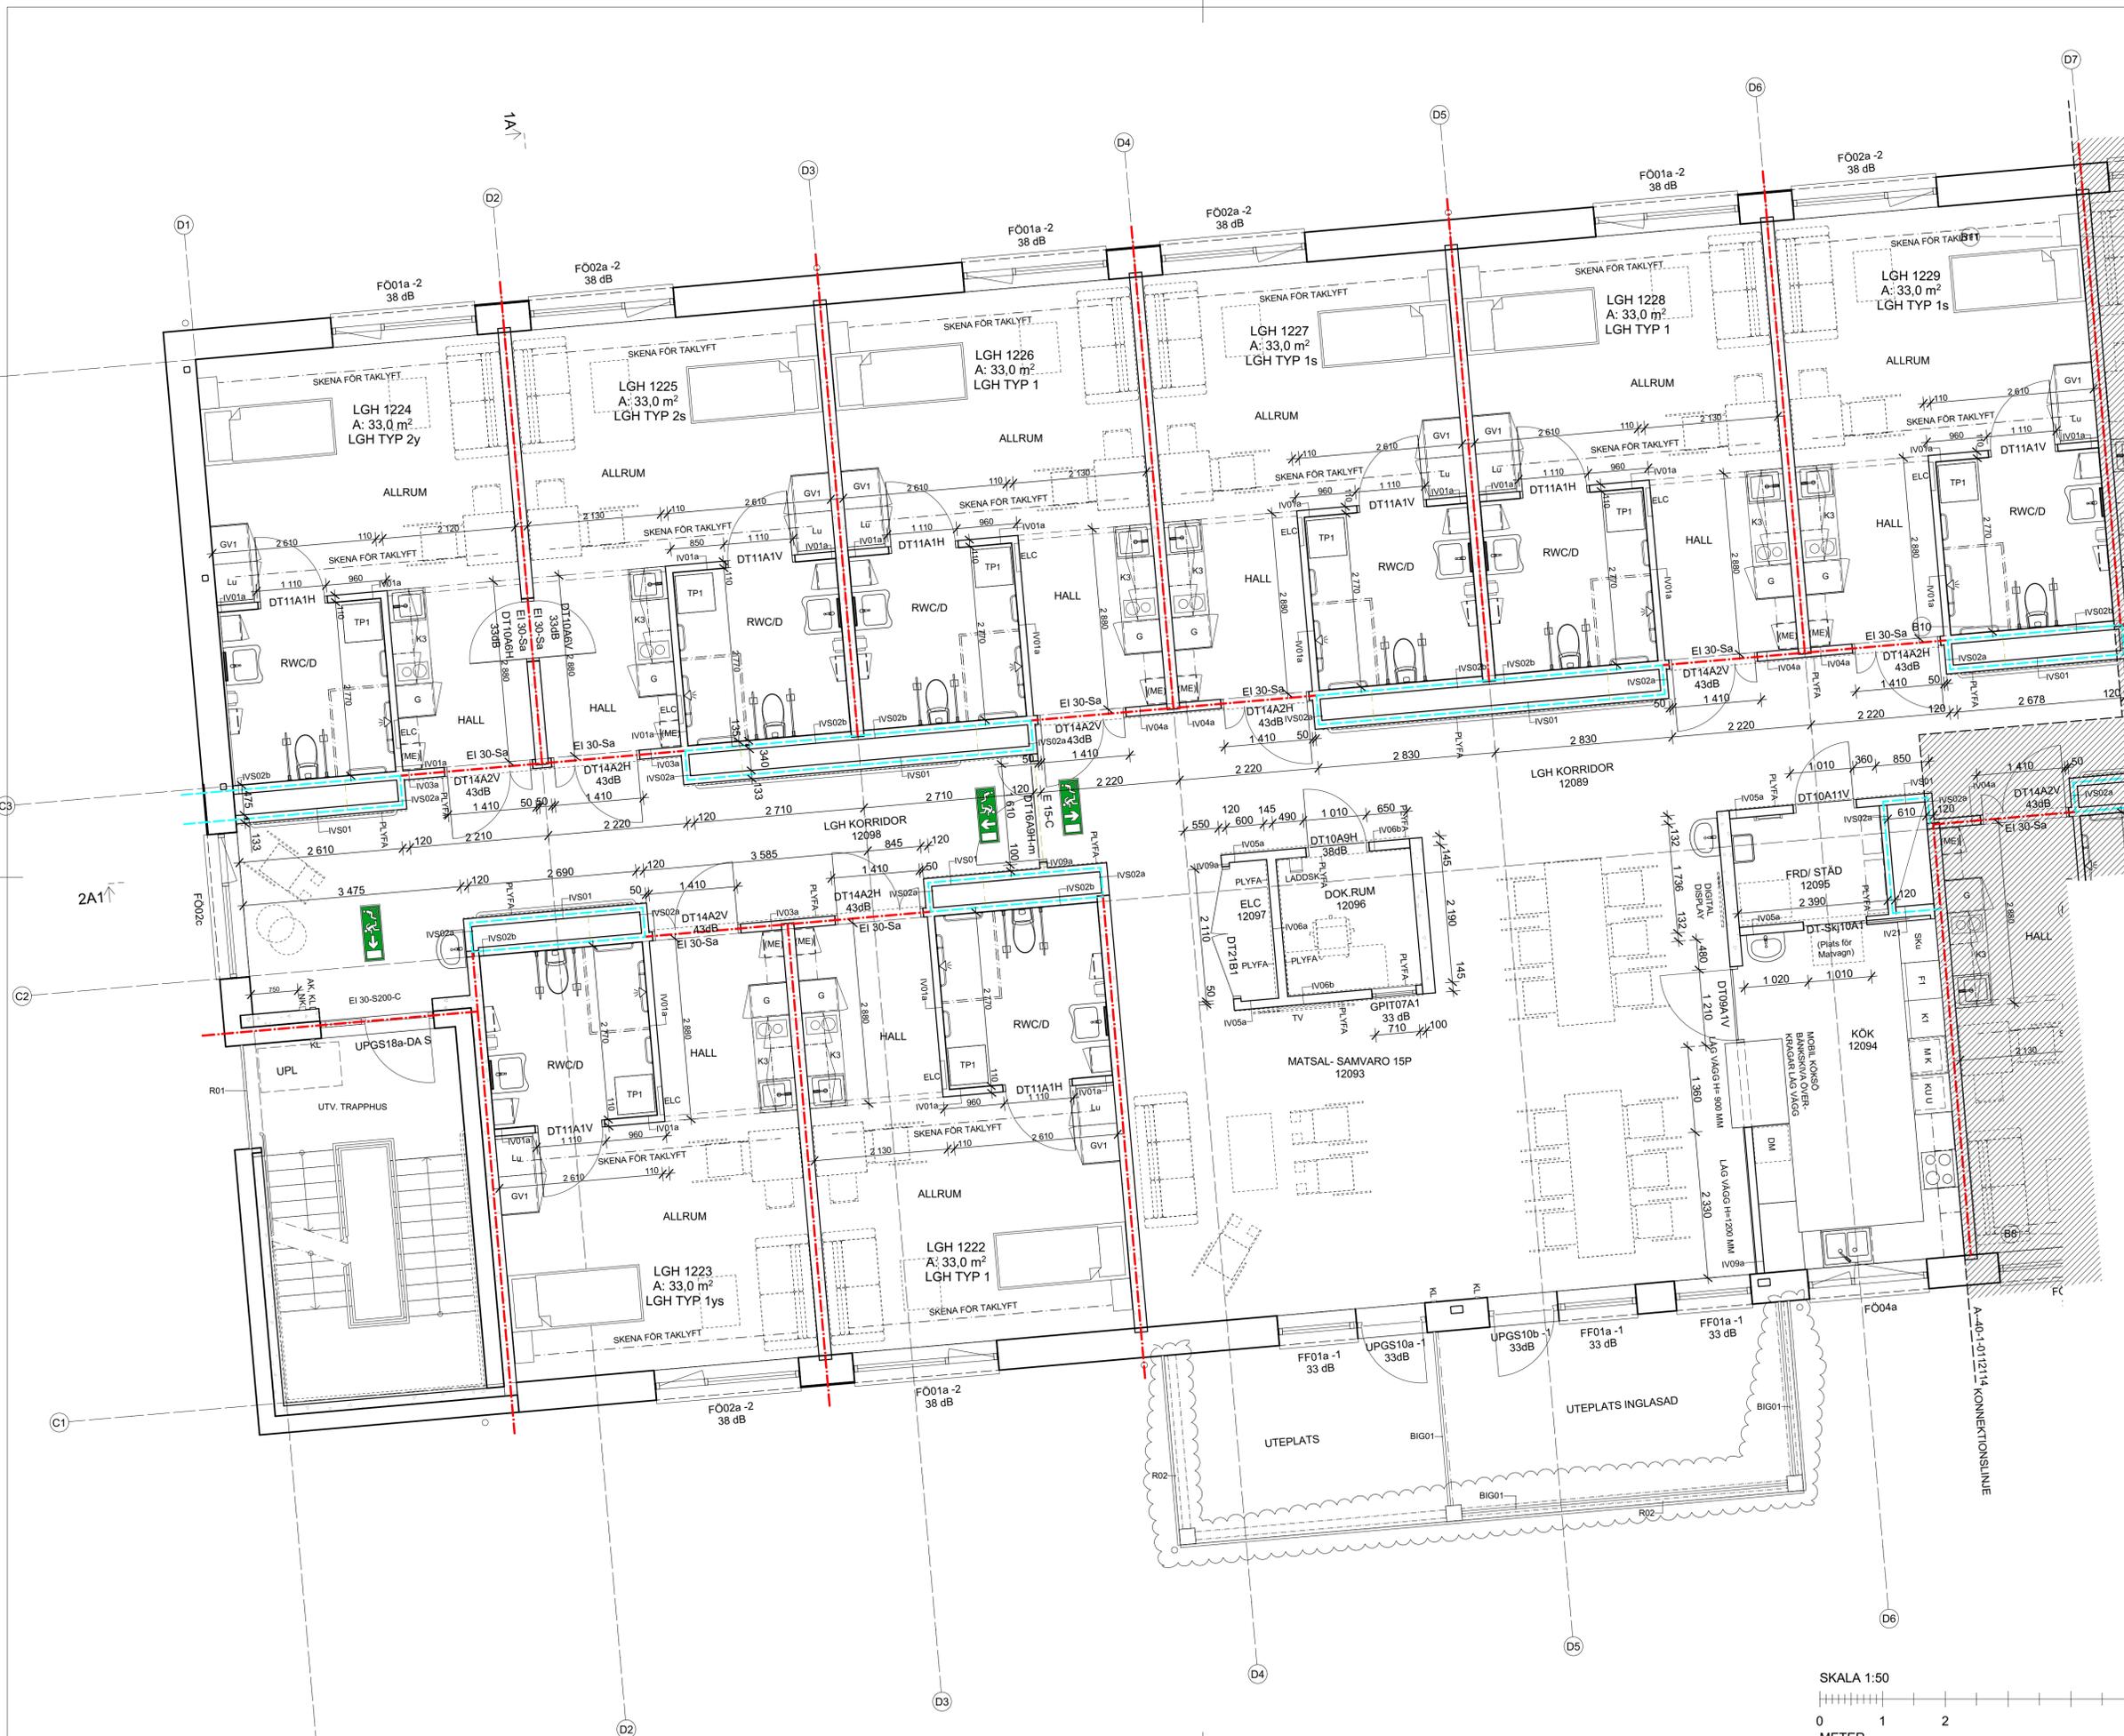

B	PM A03	2024-09-03	AQ
A	PM A01	2024-04-29	MT/AQ
BET	ÄNDRINGEN AVSER	DATUM	SIGN

BYGGHANDLING
BRIXLY HEMSÖ

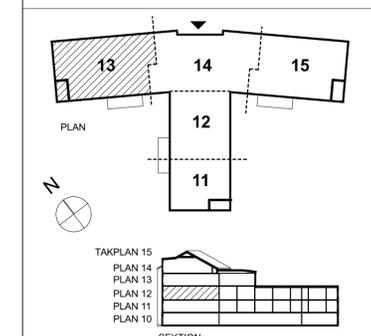


ORIENTERINGSFIGUR

PROJEKTNUMMER HEMSÖ 42023001	PROJEKTNAMN / FASTIGHET ÅNGEGÄRDE ÄLDREBOENDE ÅNGEGÄRDE 5:1 och del av TVETEN 1:1 KUNGÄLV KOMMUN
------------------------------------	---

A	Arkitektbyrå DesignAB	Maria Thornblad	0707-705630
K	Stiba AB	Erik Persson	0723-670633
E	Hanelko AB	Mikael Hansen	0722-537321
V	VVS-Tema	Mattias Salminen	0766-355530
Vs	Briab	Rasmus Ahl	0704-311141
Sp	Sandbäckens Sprinkler	Patrik Hedeström	0707-456162
L	Adwice	Boel Wiklund	0732-329911
Ak	Brekke&Strand Akustiker	Emil Regnström	0725-174211
Br	FSD Brandkonsult	Johan Sjölin	0729-636334

UPPDRAG NR 23057	RITAD AV AQ/MT	HANDLÄGGARE M.Thornblad
DATUM 2024-02-19	UPPDRAGSANSVARIG Johan Iwdal	

HUS 01
PLAN 12 DEL 13
DELPLAN

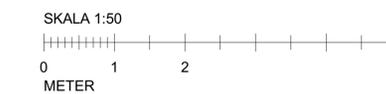


SKALA A1 1:50 A3 1:100	NUMMER A--40-1-0112113	BET B
------------------------------	---------------------------	----------

HÄNVISNINGAR

FÖRKLARINGAR & FÖRESKRIFTER
Se ritning A-40-1-0101001

C	PM A03	2024-09-03	AQ
B	PM A02	2024-06-27	MT/AQ
A	PM A01	2024-04-29	MT/AQ
BET	ÄNDRINGEN AVSER	DATUM	SIGN

BYGGHANDLING
BRIXLY HEMSÖ

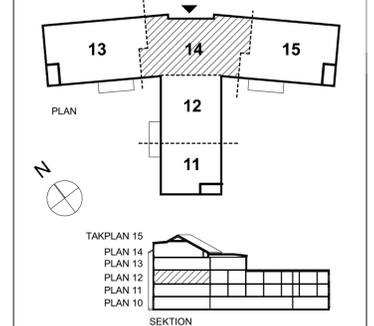


ORIENTERINGSFIGUR
PROJEKTNUMMER: HEMSÖ 42023001
PROJEKTNAMN: FÄSTIGHET: ÅNGEGÄRDE ÄLDREBOENDE
ÅNGEGÄRDE 5:1 och del av TVETEN 1:1
KUNGÄLV KOMMUN

A	Arkitektbyrå DesignAB	Maria Thornblad	0707-705630
K	Stiba AB	Erik Persson	0723-670633
E	Hanelko AB	Mikael Hansen	0722-537321
V	VVS-Tema	Mattias Salminen	0766-355530
Vs	Briab	Rasmus Ahl	0704-311141
Sp	Sandbäckens Sprinkler	Patrik Hedeström	0707-456162
L	Adwice	Boel Wiklund	0732-329911
Ak	Brekke&Strand Akustiker	Emil Regnström	0725-174211
Br	FSD Brandkonsult	Johan Sjölin	0729-636334

UPPDRAG NR	23057	RITAD AV	AQ/MT	HÄNDLÄGGARE	M.Thornblad
DATUM	2024-02-19	UPPDRAGSANSVARIG	Johan Iwdal		


HUS 01
PLAN 12 DEL 14
DELPLAN

SKALA	A1 1:50 A3 1:100	NUMMER	A--40-1-0112114	BET	C
-------	---------------------	--------	-----------------	-----	---

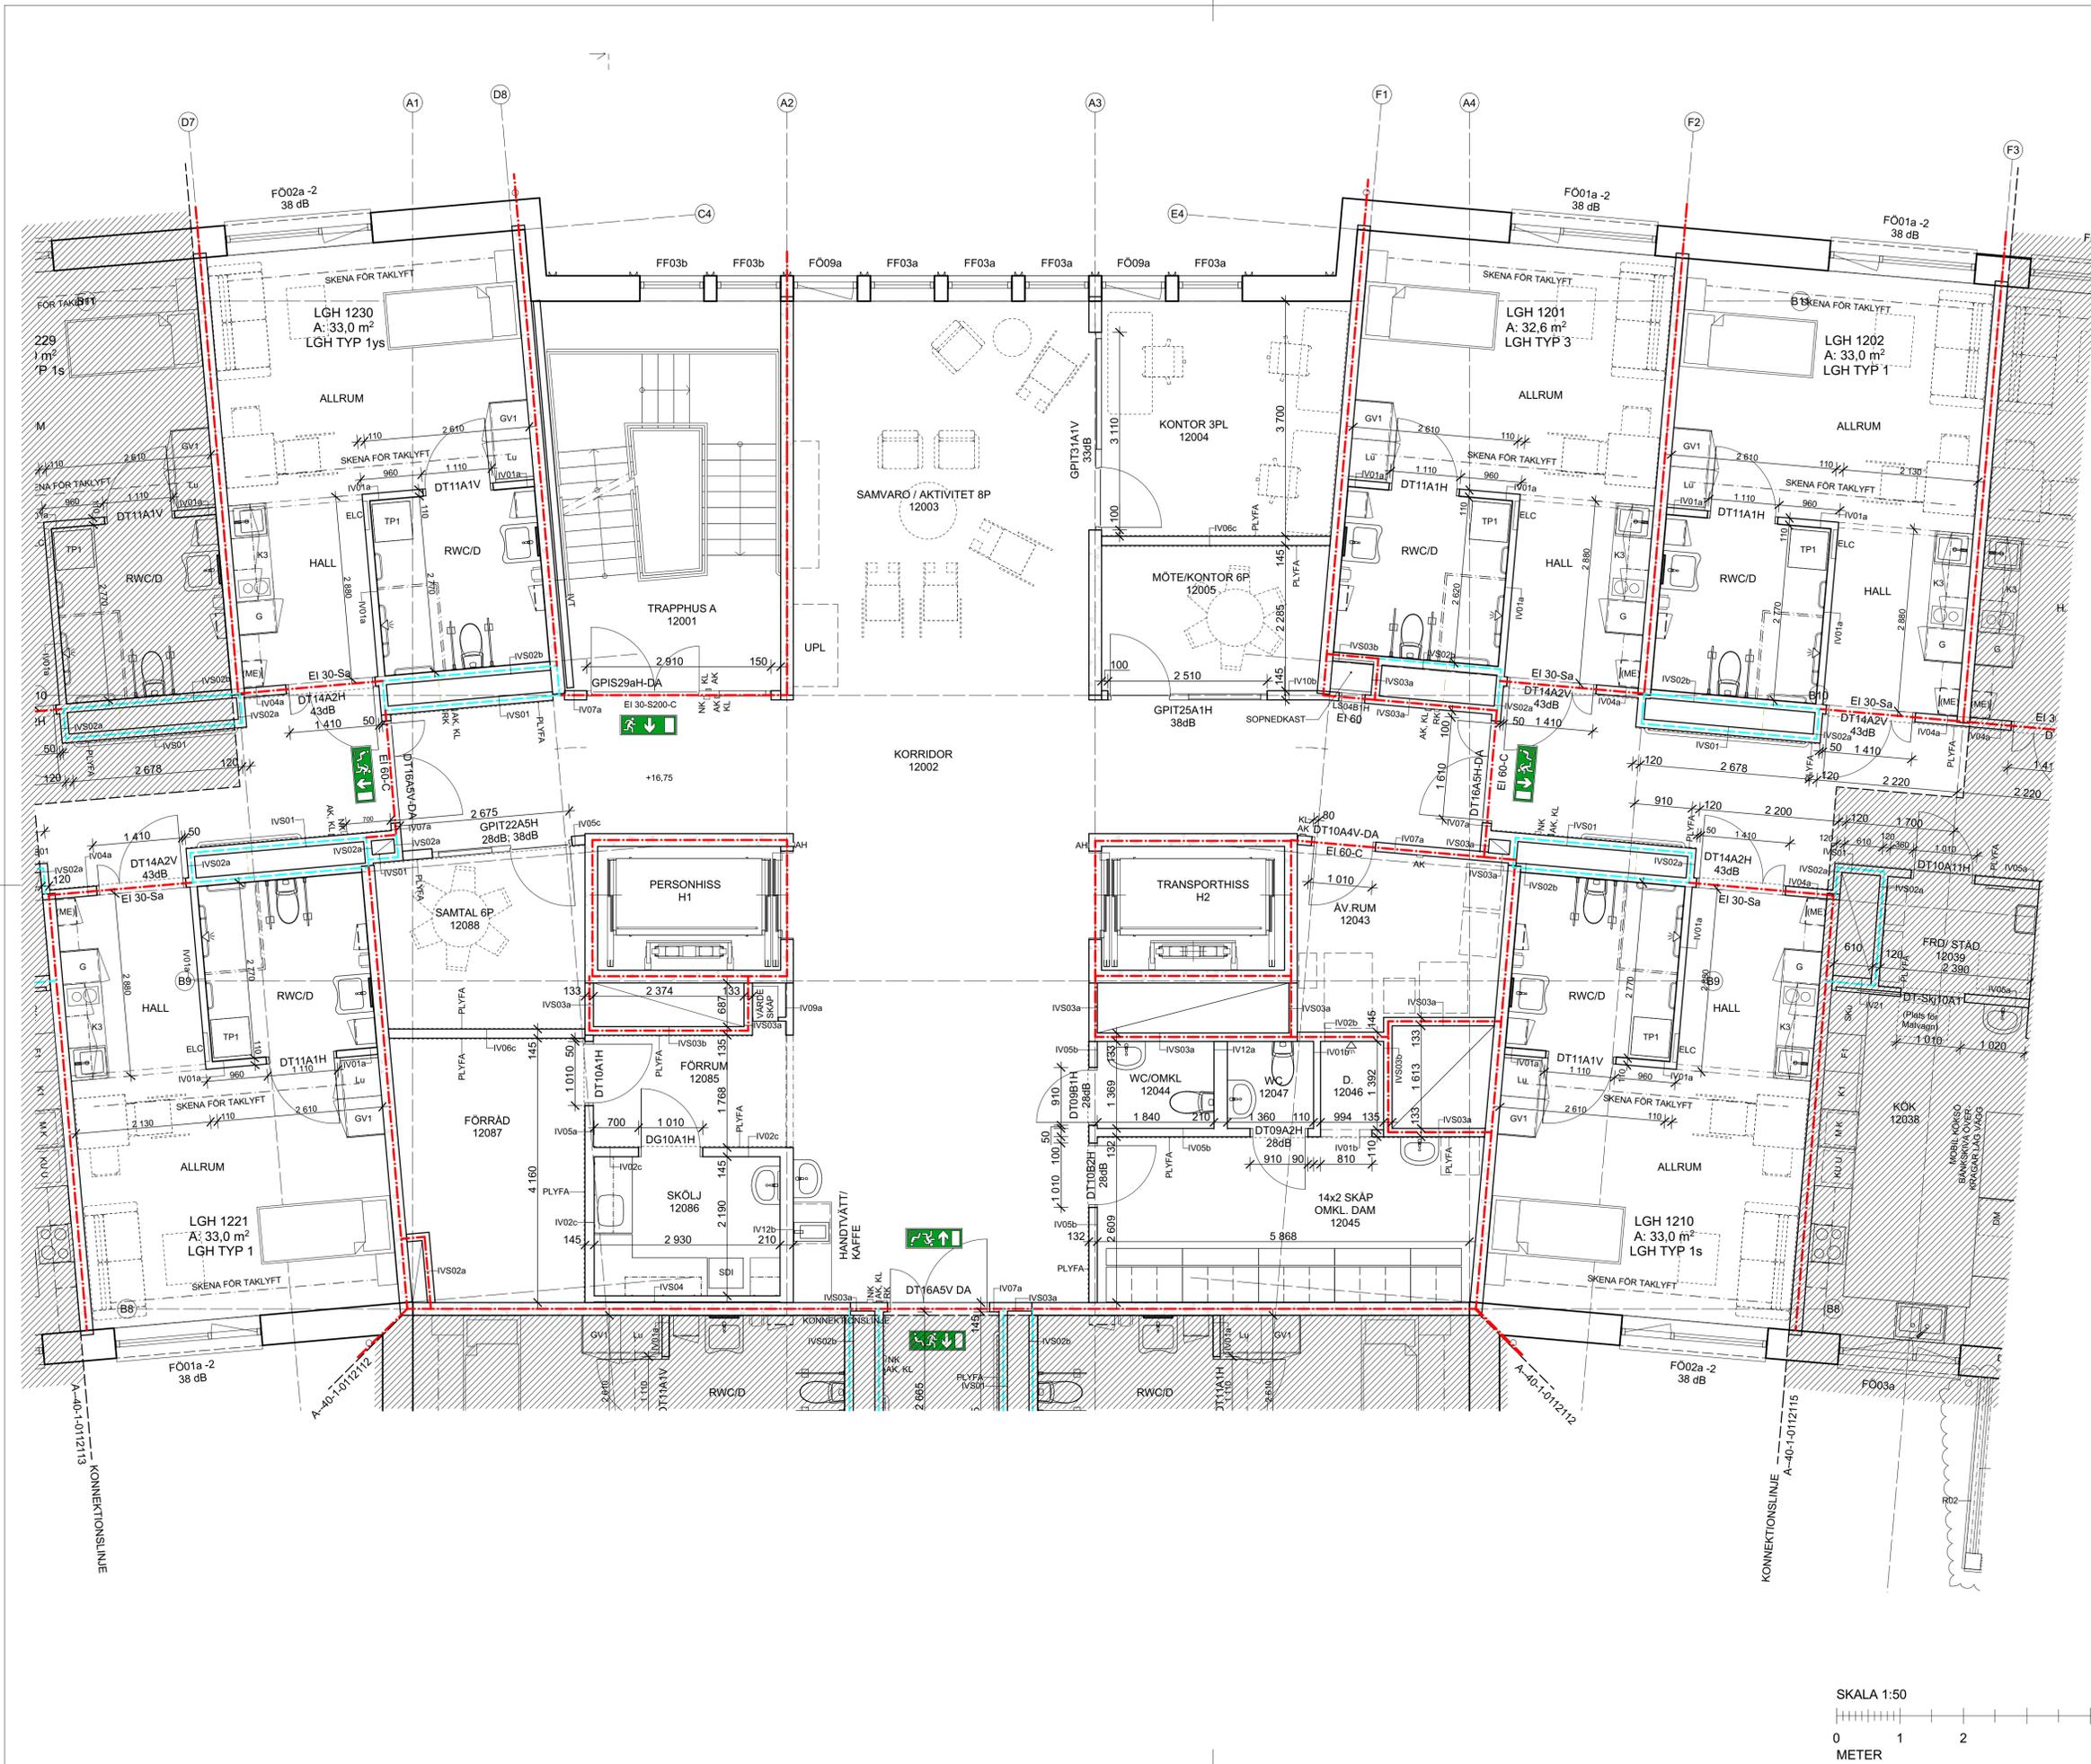


HÄNVISNINGAR

FÖRKLARINGAR & FÖRESKRIFTER
Se ritning A-40-1-0101001

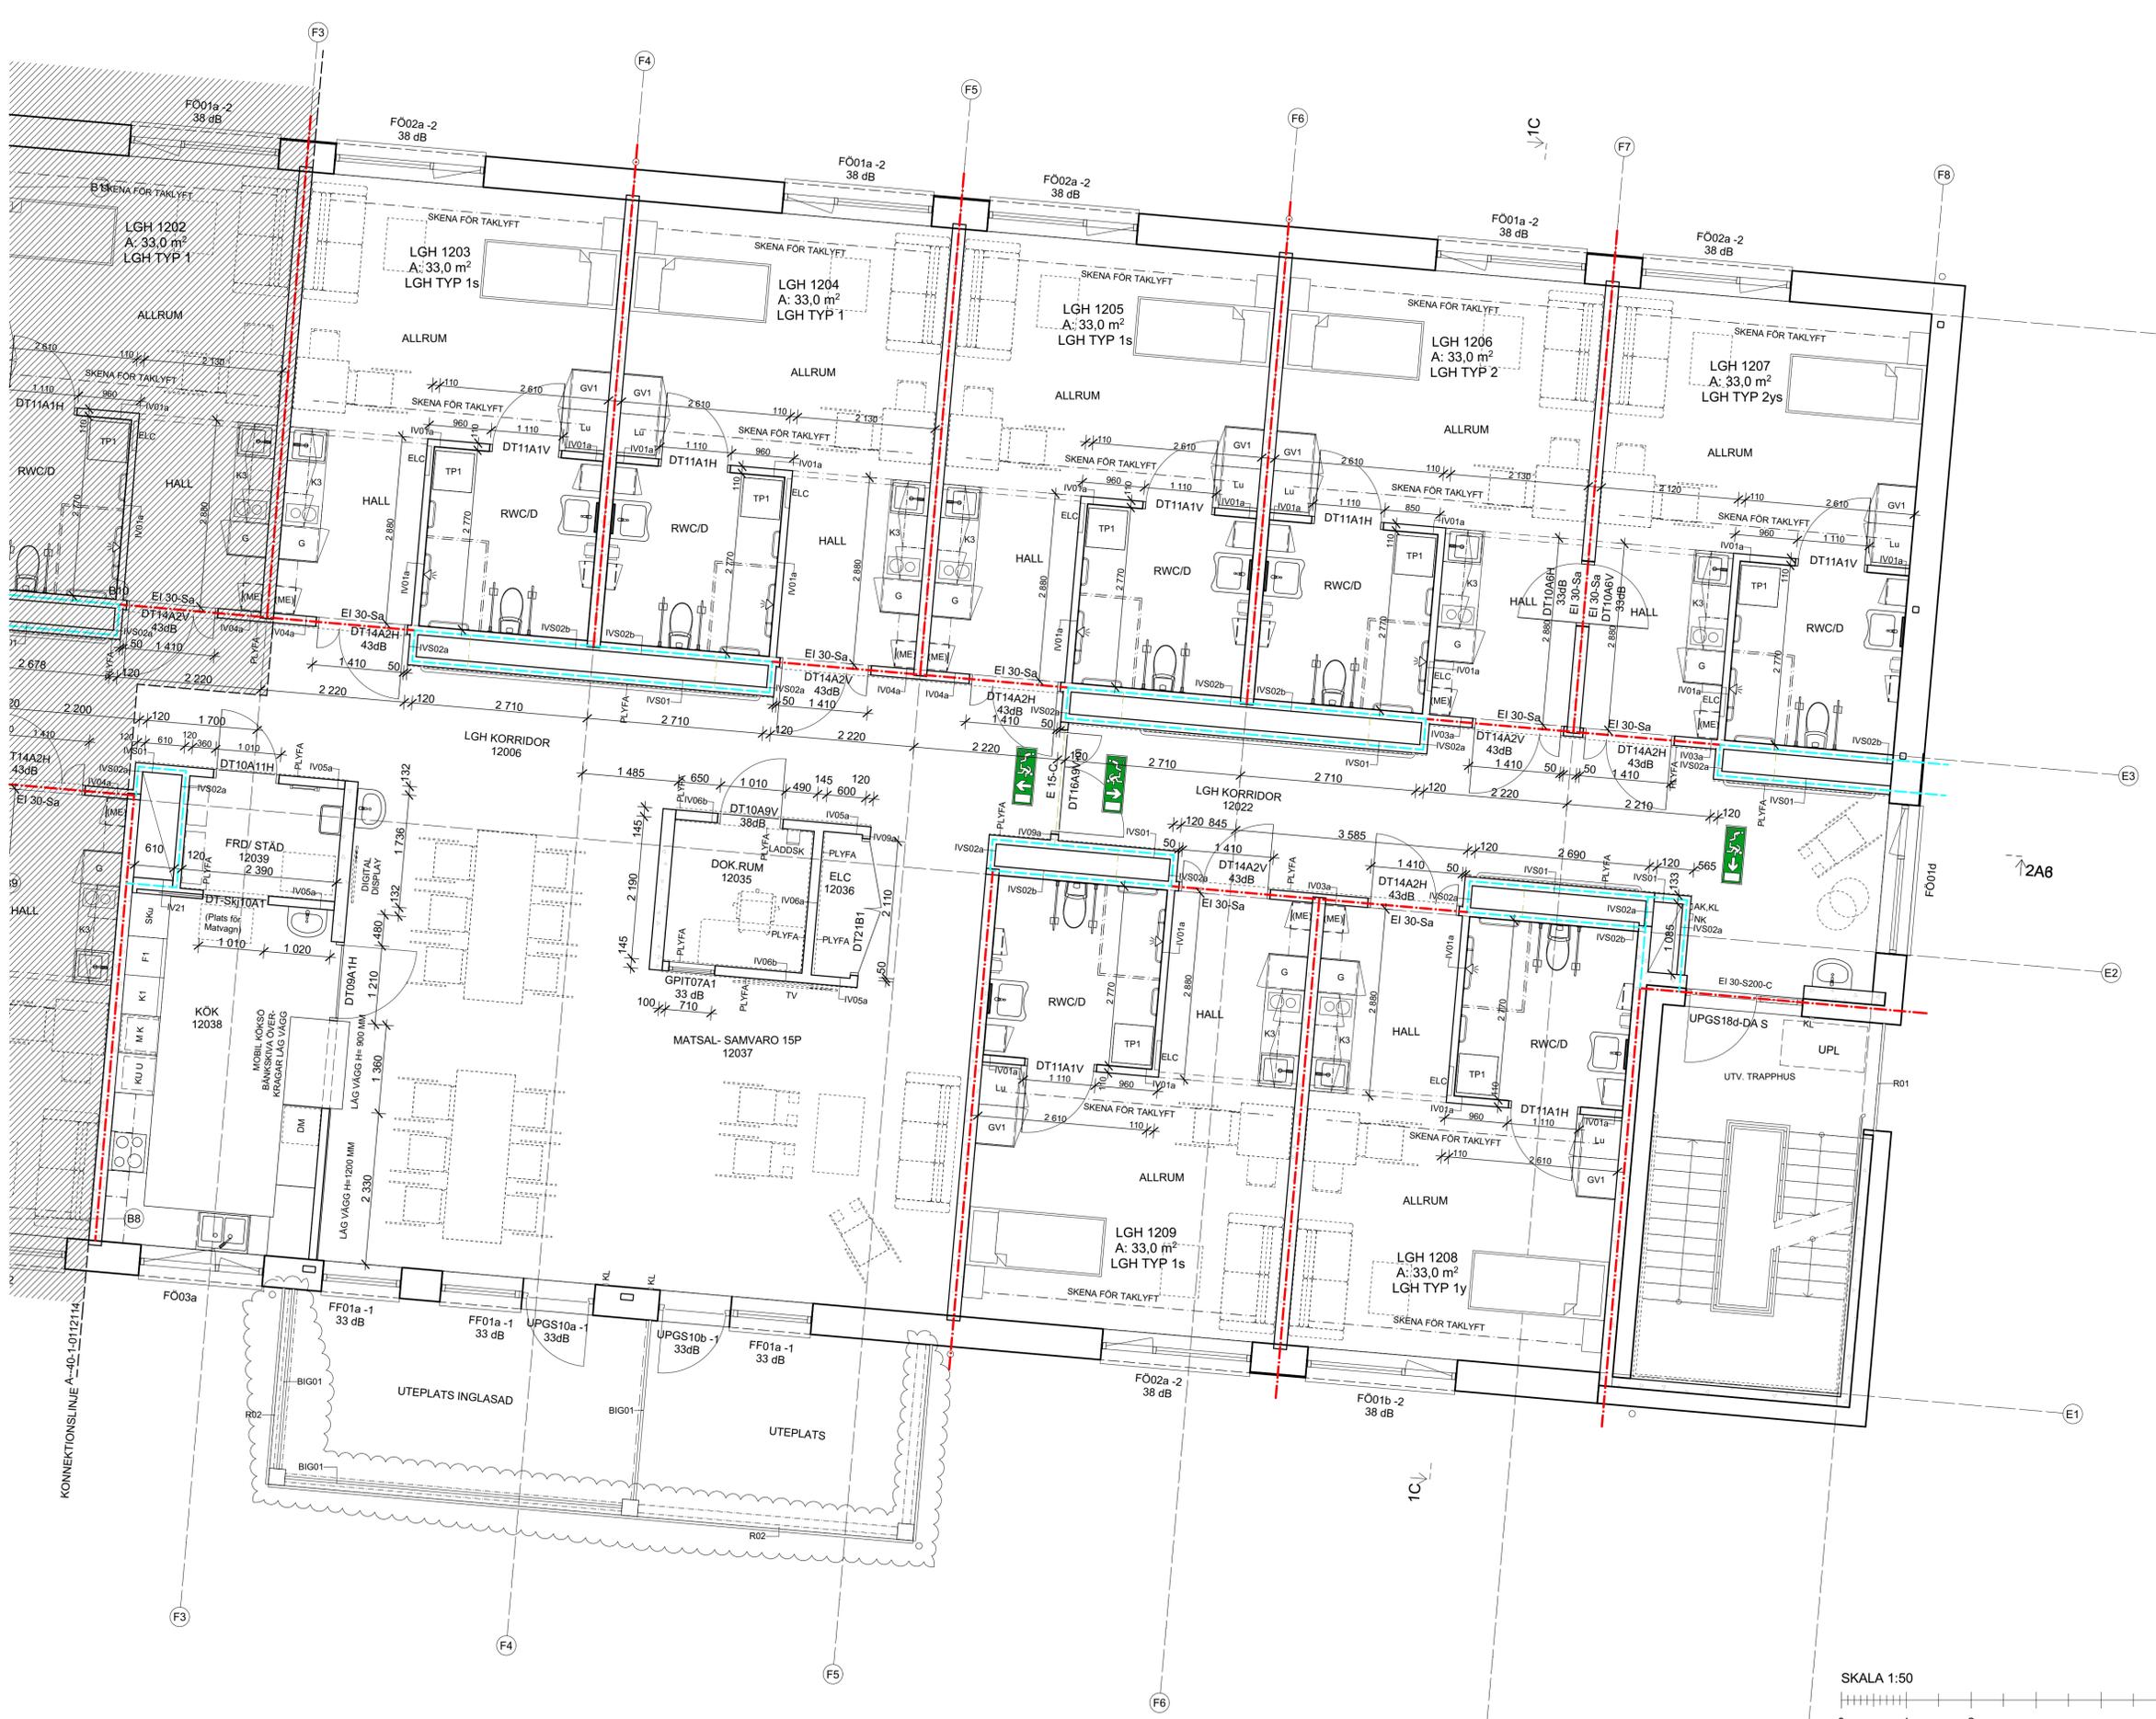

B	PM A03	2024-09-03	AQ
A	PM A01	2024-04-29	MT/AQ
BET	ÄNDRINGEN AVSER	DATUM	SIGN

BYGGHANDLING
BRIXLY HEMSÖ

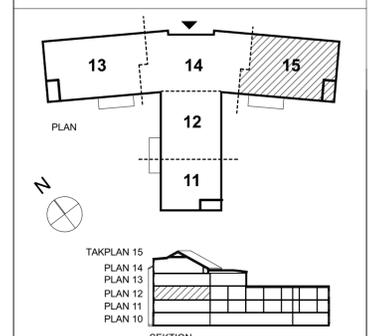


ORIENTERINGSFIGUR	
PROJEKTNUMMER 42023001	PROJEKTNAMN / FASTIGHET ÅNGEGÄRDE ÄLDREBOENDE ÅNGEGÄRDE 5:1 och del av TVETEN 1:1 KUNGÄLVSKOMMUN
A	Arkitektbyrå DesignAB Maria Thornblad 0707-705630
K	Stiba AB Erik Persson 0723-670633
E	Hanelko AB Mikael Hansen 0722-537321
V	VVS-Tema Mattias Salminen 0766-355530
Vs	Briab Rasmus Ahl 0704-311141
Sp	Sandbäckens Sprinkler Patrik Hedeström 0707-456162
L	Adwice Boel Wiklund 0732-329911
Ak	Brekke&Strand Akustiker Emil Regnström 0725-174211
Br	FSD Brandkonsult Johan Sjölin 0729-636334

UPPDRAG NR 23057	RITAD AV AQ/MT	HANDLÄGGARE M.Thornblad
DATUM 2024-02-19	UPPDRAGSANSVARIG Johan Iwdal	
HUS 01 PLAN 12 DEL 15 DELPLAN		
SKALA A1 1:50 A3 1:100	NUMMER A--40-1-0112115	BET B

HÄNVISNINGAR


FÖRKLARINGAR & FÖRESKRIFTER
Se ritning A-40-1-0101001

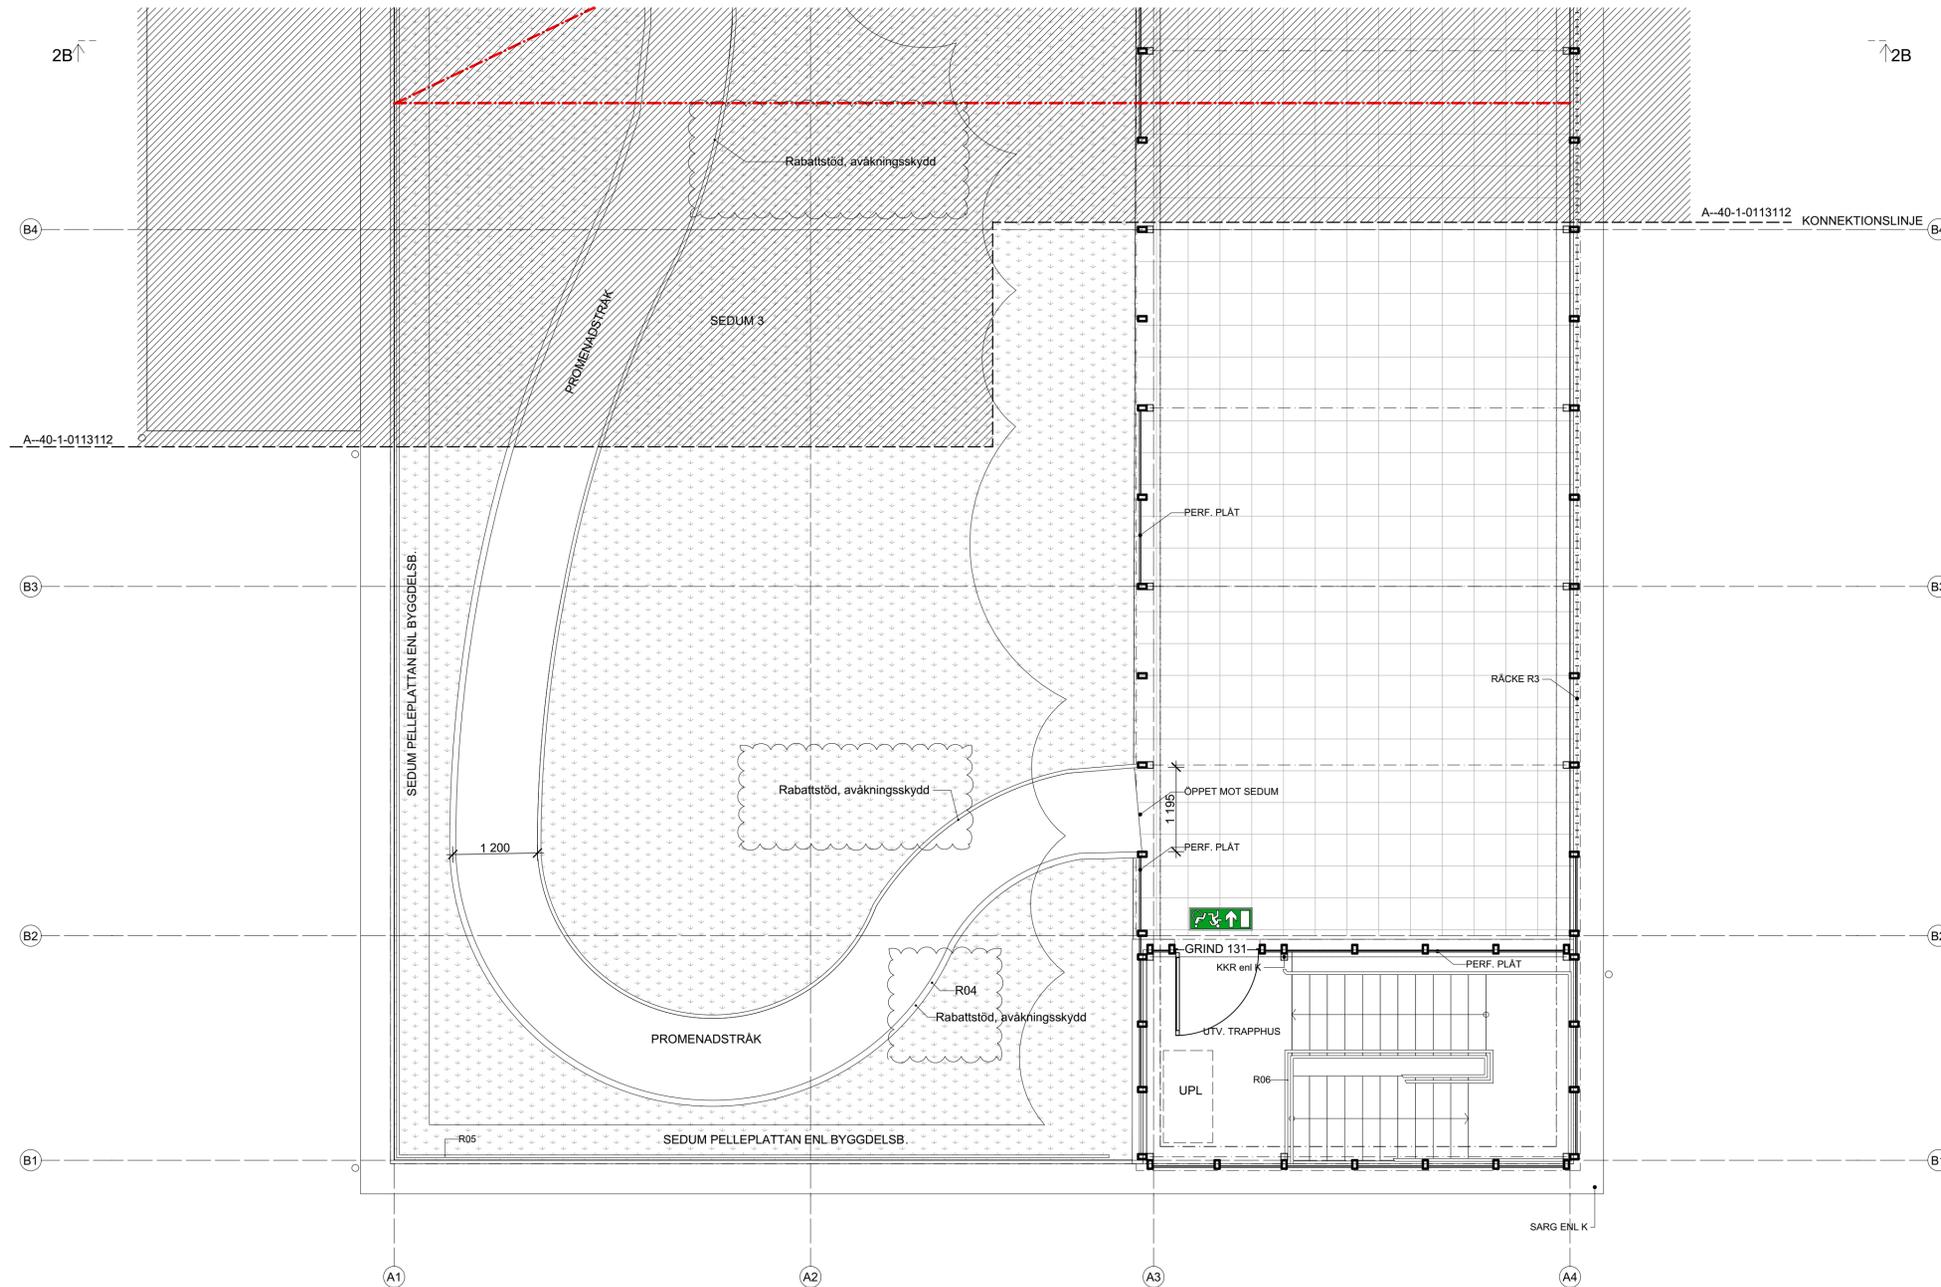

B	PM A02	2024-06-27	MT/AQ
A	PM A01	2024-04-29	MT/AQ
BET	ÄNDRINGEN AVSER	DATUM	SIGN

BYGGHANDLING

BRIXLY HEMSÖ

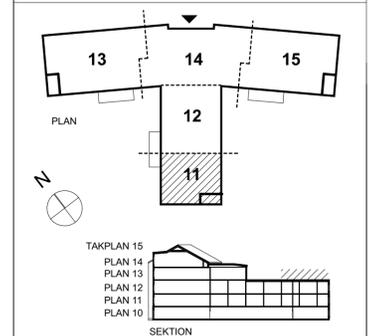


ORIENTERINGSGIFUR
 PROJEKTNUMMER: HEMSÖ 42023001
 PROJEKTNAMN: FASTIGHET
ÄNGEGÅRDE ÄLDREBOENDE
 ÄNGEGÅRDE 5:1 och del av TVETEN 1:1
 KUNGÄLVSKOMMUN

A	Arkitektbyrå DesignAB	Maria Thornblad	0707-705630
K	Stiba AB	Erik Persson	0723-670633
E	Hanelko AB	Mikael Hansen	0722-537321
V	VVS-Tema	Mattias Salminen	0766-355530
Vs	Briab	Rasmus Ahl	0704-311141
Sp	Sandbäckens Sprinkler	Patrik Hedeström	0707-456162
L	Adwice	Boel Wiklund	0732-329911
Ak	Brekke&Strand Akustiker	Emil Regnström	0725-174211
Br	FSD Brandkonsult	Johan Sjölin	0729-636334

UPPDRAG NR	23057	RITAD AV	AQ/MT	HANDLÄGGARE	M.Thornblad
DATUM	2024-02-19	UPPDRAGSANSVARIG	Johan Iwdal		

HUS 01
PLAN 13 DEL 11
DELPLAN

SKALA	A1 1:50 A3 1:100	NUMMER	A--40-1-0113111	BET	B
-------	---------------------	--------	-----------------	-----	---

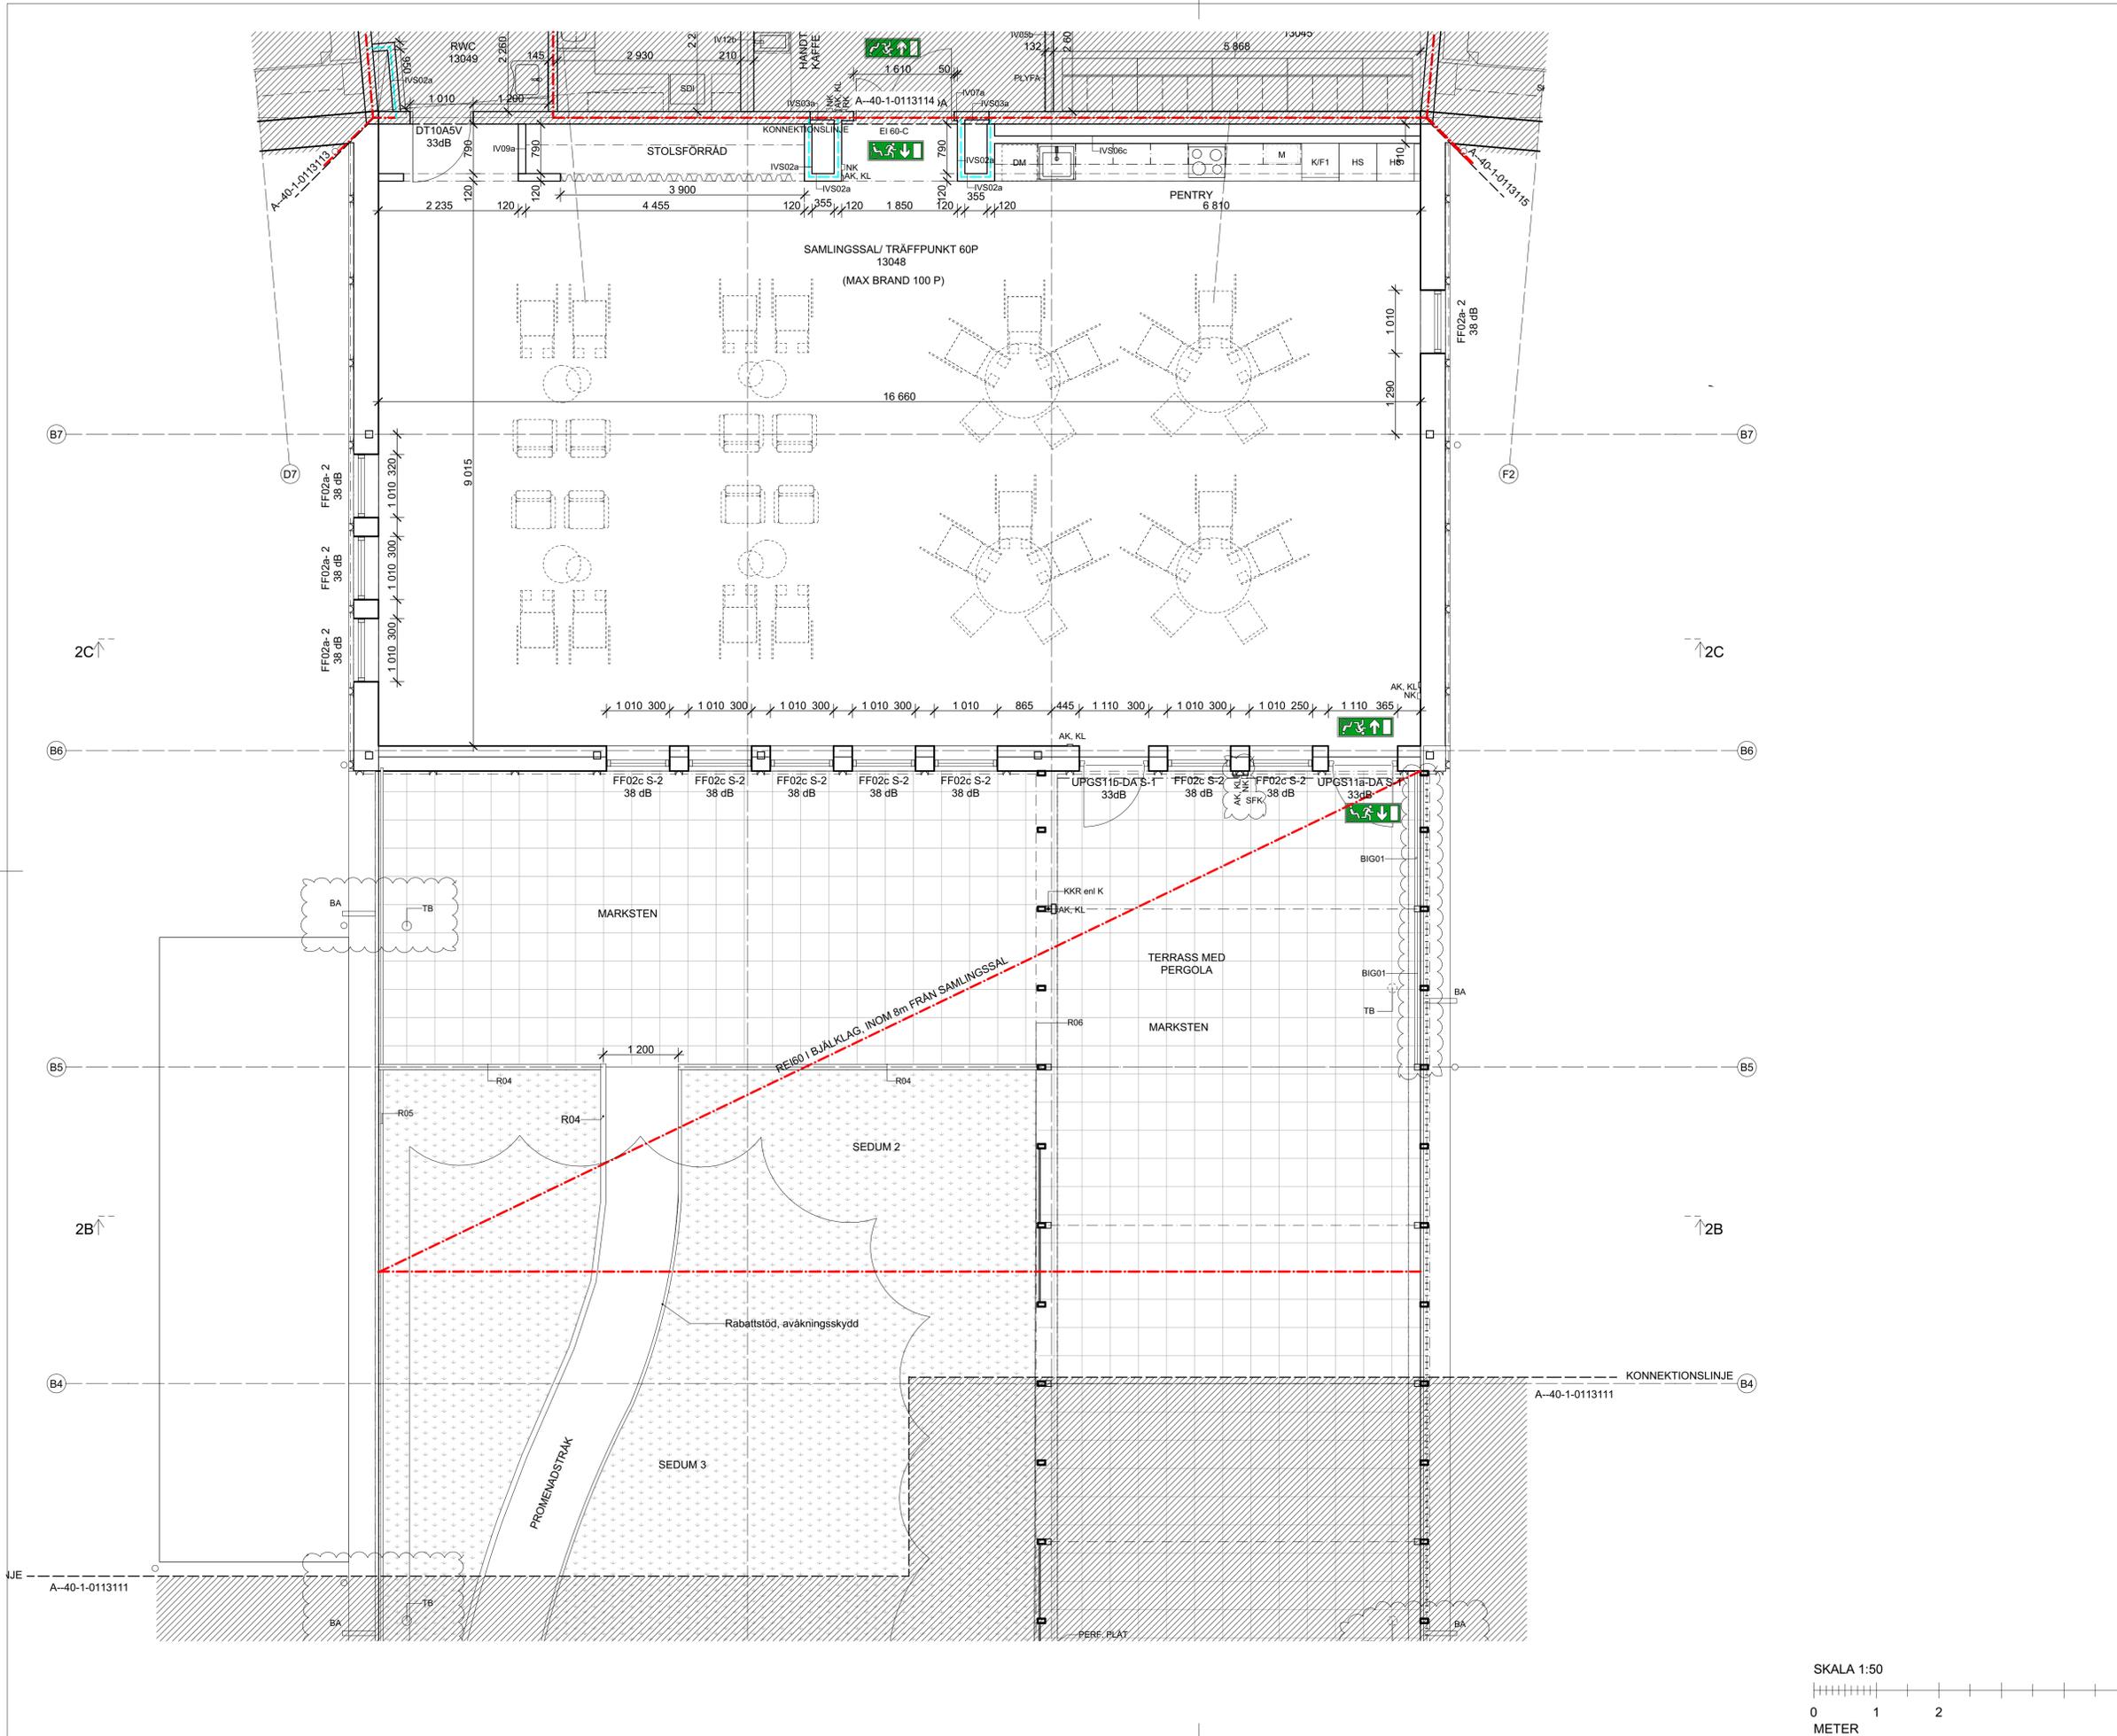


HÄNVISNINGAR

FÖRKLARINGAR & FÖRESKRIFTER
Se ritning A-40-1-0101001

C	PM A03	2024-09-03	AQ
B	PM A02	2024-06-27	MT/AQ
A	PM A01	2024-04-29	MT/AQ
BET	ÄNDRINGEN AVSER	DATUM	SIGN

BYGGHANDLING
BRIXLY HEMSÖ

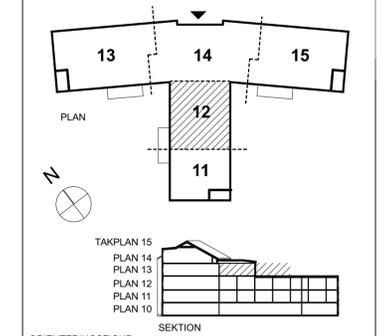


ORIENTERINGSFIGUR
PROJEKTNUMMER: HEMSÖ 42023001
PROJEKTNAMN: FÄSTIGHET: ÅNGEGÄRDE ÄLDREBOENDE
ÅNGEGÄRDE 5:1 och del av TVETEN 1:1
KUNGÄLVS KOMMUN

A	Arkitektbyrå DesignAB	Maria Thornblad	0707-705630
K	Stiba AB	Erik Persson	0723-670633
E	Hanelko AB	Mikael Hansen	0722-537321
V	VVS-Tema	Mattias Salminen	0766-355530
Vs	Briab	Rasmus Ahl	0704-311141
Sp	Sandbäckens Sprinkler	Patrik Hedeström	0707-456162
L	Adwice	Boel Wiklund	0732-329911
Ak	Brekke&Strand Akustiker	Emil Regnström	0725-174211
Br	FSD Brandkonsult	Johan Sjölin	0729-636334

UPPDRAG NR	23057	RITAD AV	AQ/MT	HANDLÄGGARE	M.Thornblad
DATUM	2024-02-19	UPPDRAGSANSVARIG	Johan Iwdal		


HUS 01
PLAN 13 DEL 12
DELPLAN

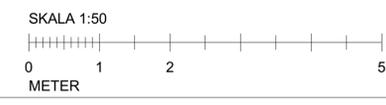

SKALA	A1 1:50 A3 1:100	NUMMER	A--40-1-0113112	BET	C
-------	---------------------	--------	-----------------	-----	---


HÄNVISNINGAR

FÖRKLARINGAR & FÖRESKRIFTER
Se ritning A-40-1-0101001

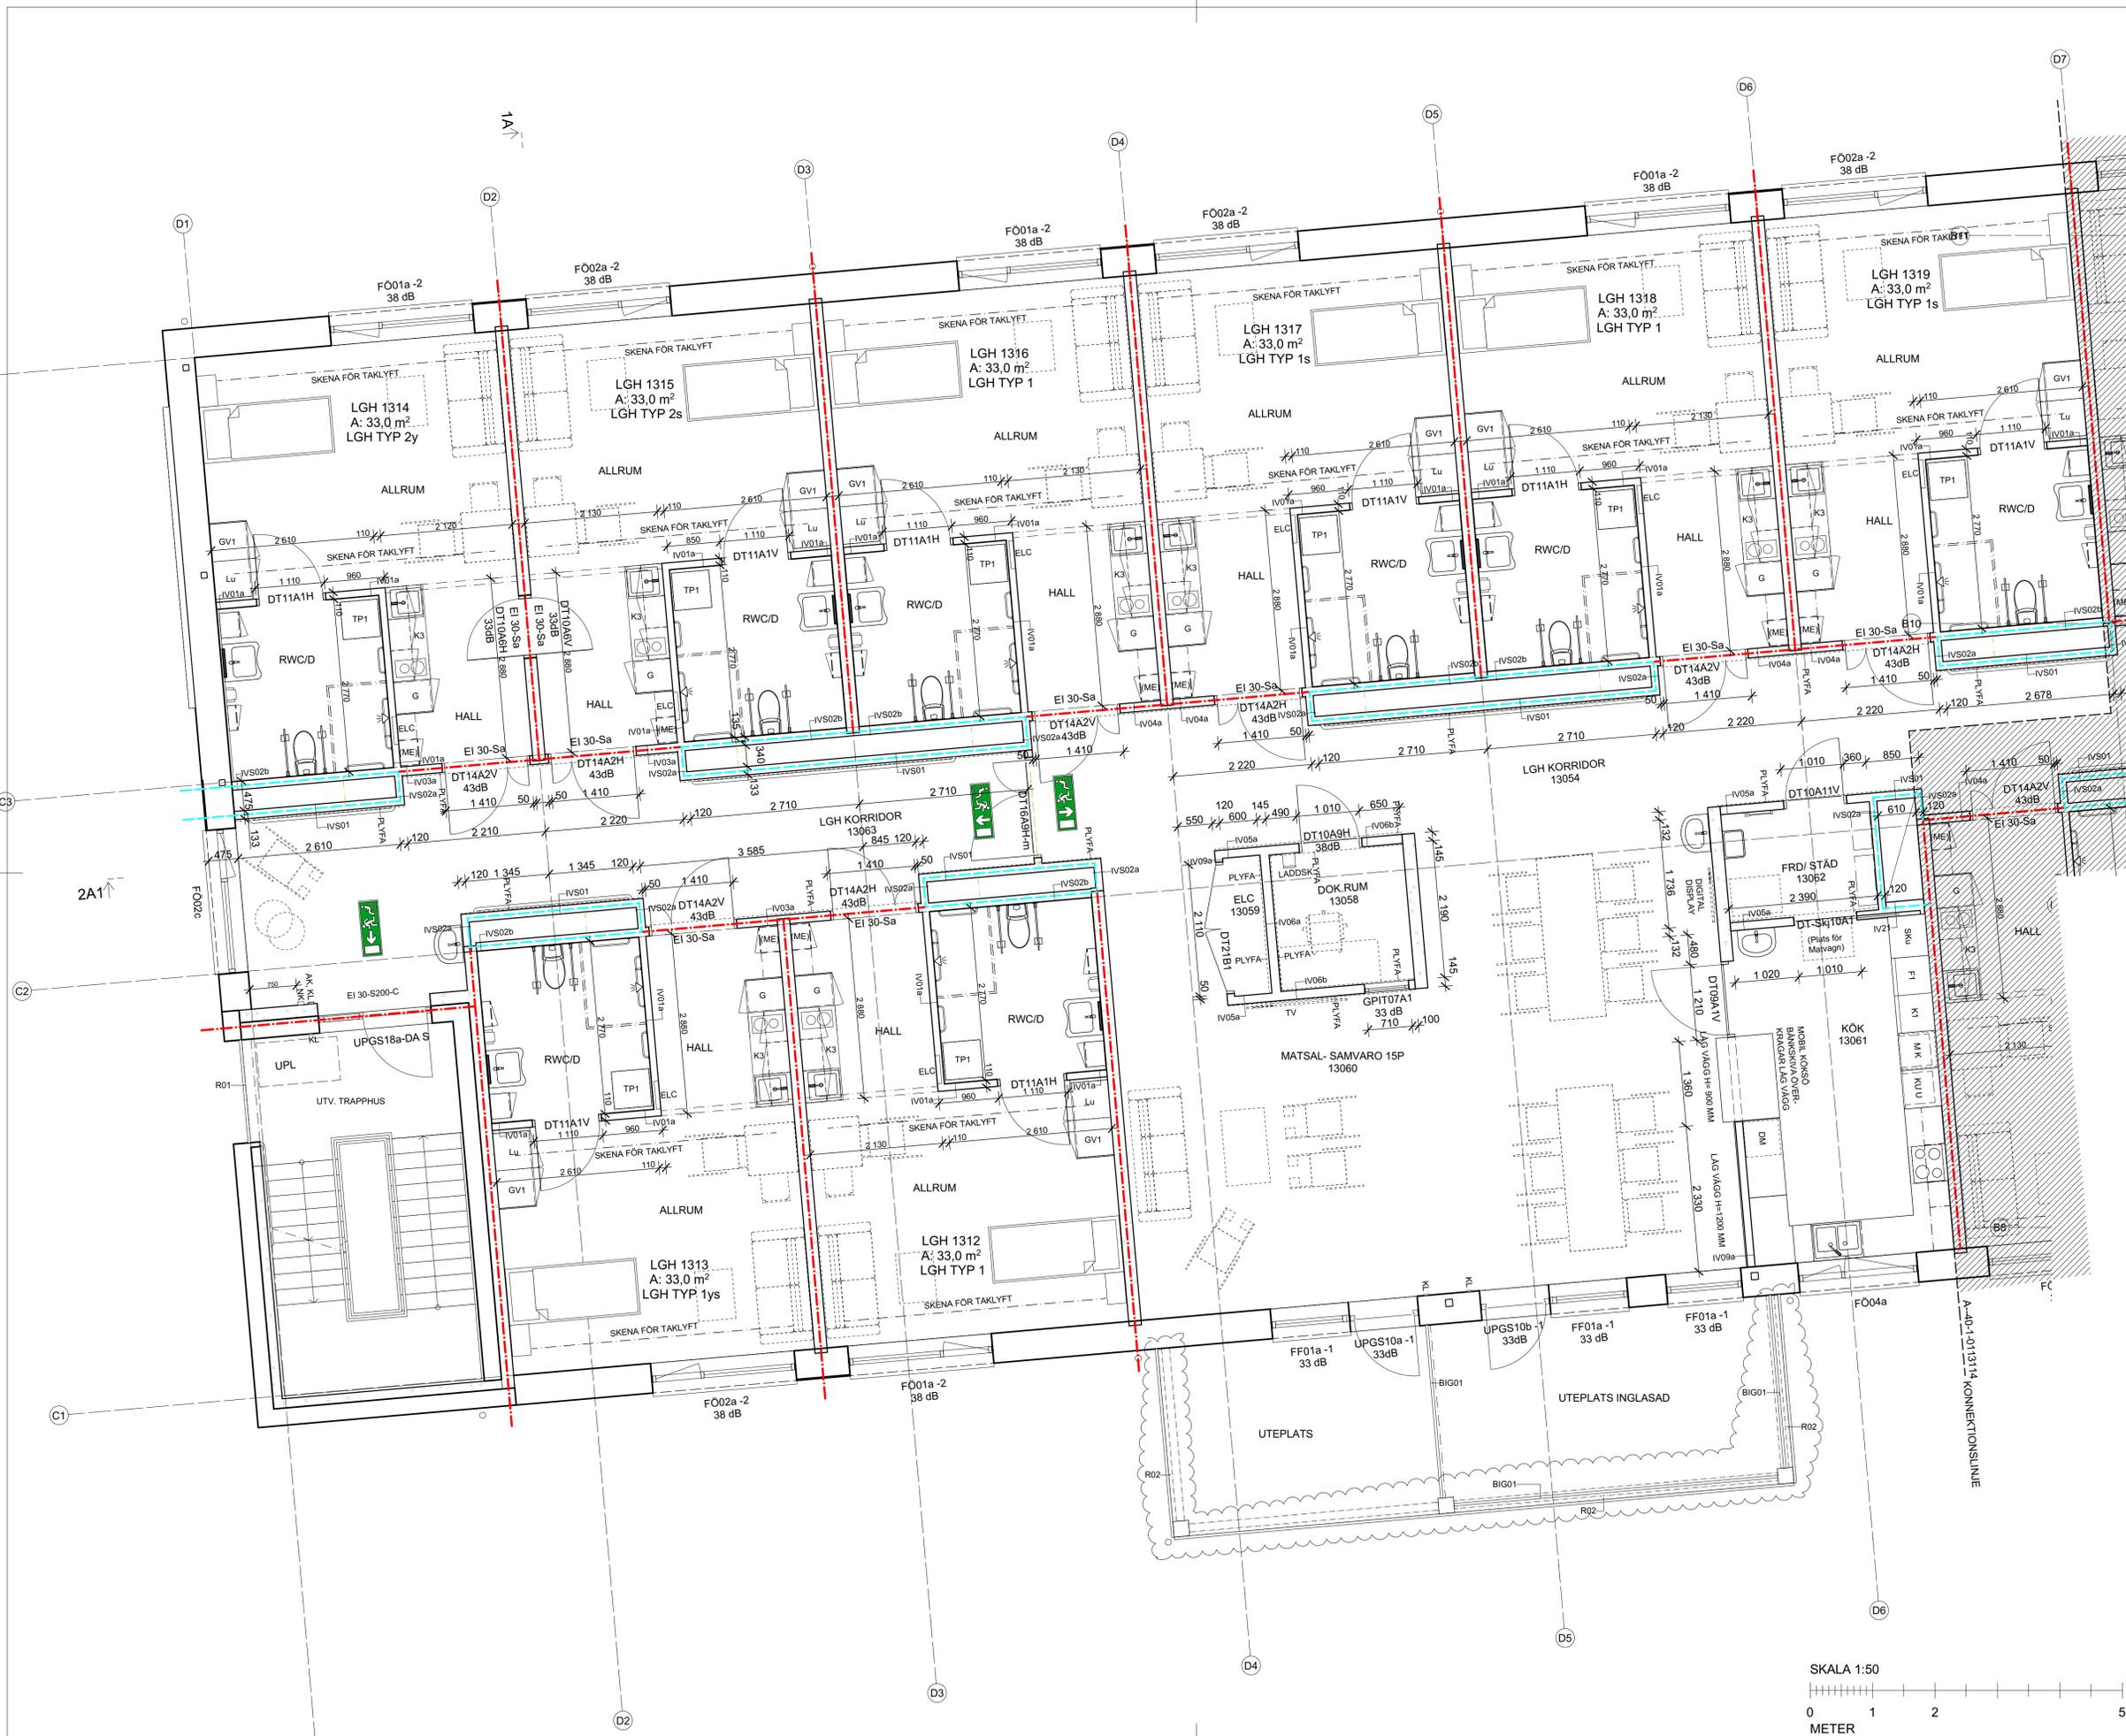

B	PM A03	2024-09-03	AQ
A	PM A01	2024-04-29	MT/AQ
BET	ÄNDRINGEN AVSER	DATUM	SIGN

BYGGHANDLING
BRIXLY HEMSÖ

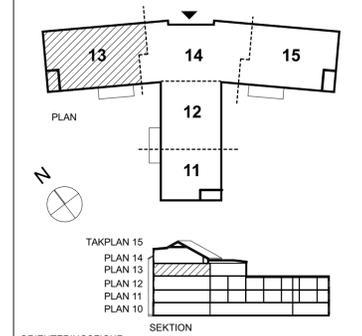

ORIENTERINGSFIGUR

PROJEKTNUMMER 42023001	PROJEKTNAMN / FASTIGHET ÅNGEGÄRDE ÄLDREBOENDE
	ÅNGEGÄRDE 5:1 och del av TVETEN 1:1 KUNGLAVS KOMMUN

A	Arkitektbyrå DesignAB	Maria Thornblad	0707-705630
K	Stiba AB	Erik Persson	0723-670633
E	Hanelko AB	Mikael Hansen	0722-537321
V	VVS-Tema	Mattias Salminen	0766-355530
Vs	Briab	Rasmus Ahl	0704-311141
Sp	Sandbäckens Sprinkler	Patrik Hedeström	0707-456162
L	Adwice	Boel Wiklund	0732-329911
Ak	Brekke&Strand Akustiker	Emil Regnström	0725-174211
Br	FSD Brandkonsult	Johan Sjölin	0729-636334

UPPDRAG NR 23057	RITAD AV AQ/MT	HANDLÄGGARE M.Thornblad
DATUM 2024-02-19	UPPDRAGSANSVARIG Johan Iwdal	


HUS 01
PLAN 13 DEL 13
DELPLAN



SKALA A1 1:50 A3 1:100	NUMMER A--40-1-0113113	BET B
------------------------------	---------------------------	----------


HÄNVISNINGAR

FÖRKLARINGAR & FÖRESKRIFTER
Se ritning A-40-1-0101001

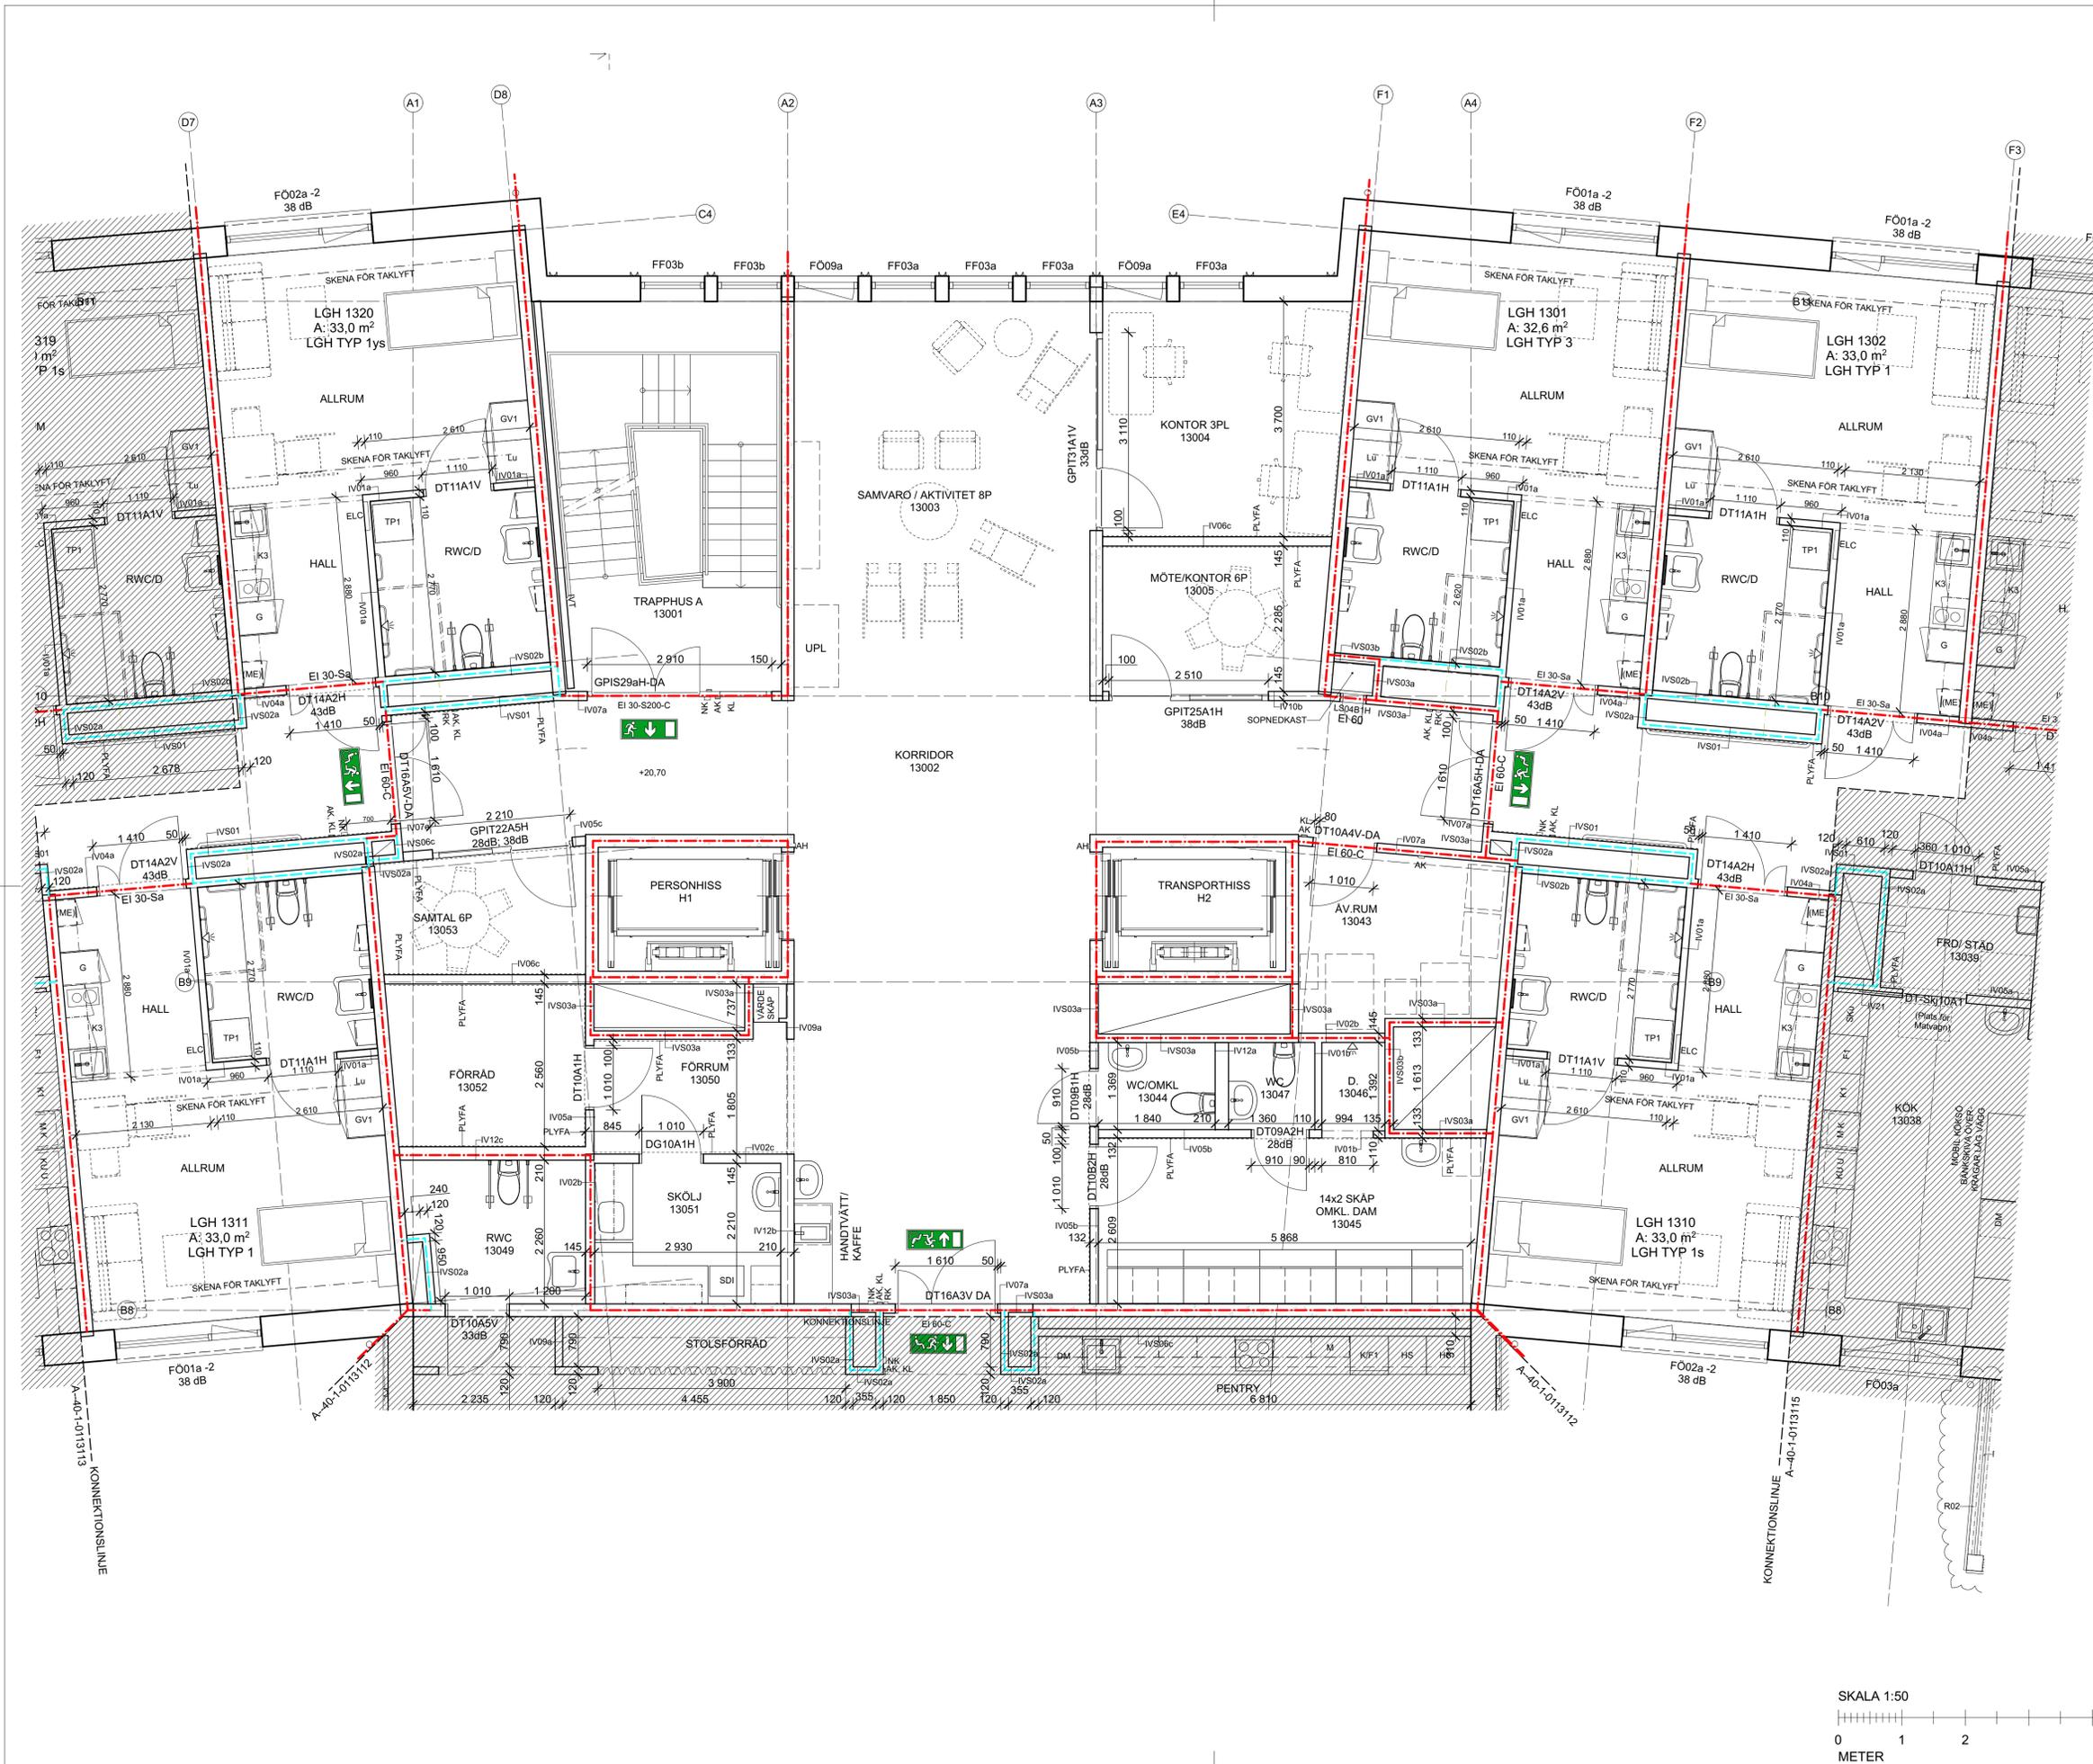

C	PM A03	2024-09-03	AQ
B	PM A02	2024-06-27	MT/AQ
A	PM A01	2024-04-29	MT/AQ
BET	ÄNDRINGEN AVSER	DATUM	SIGN

BYGGHANDLING
BRIXLY HEMSÖ

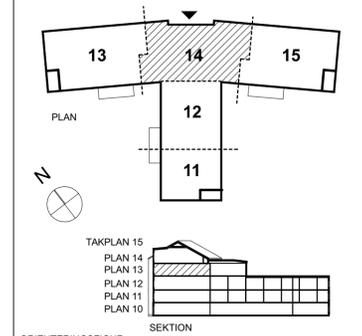

ORIENTERINGSFIGUR
PROJEKTNUMMER: HEMSÖ 42023001
PROJEKTNAMN: FÄSTIGHET: ÅNGEGÄRDE ÄLDREBOENDE
ÅNGEGÄRDE 5:1 och del av TVETEN 1:1
KUNGÄLVSKOMMUN

A	Arkitektbyrå DesignAB	Maria Thornblad	0707-705630
K	Stiba AB	Erik Persson	0723-670633
E	Hanelko AB	Mikael Hansen	0722-537321
V	VVS-Tema	Mattias Salminen	0766-355530
Vs	Briab	Rasmus Ahl	0704-311141
Sp	Sandbäckens Sprinkler	Patrik Hedeström	0707-456162
L	Adwice	Boel Wiklund	0732-329911
Ak	Brekke&Strand Akustiker	Emil Regnström	0725-174211
Br	FSD Brandkonsult	Johan Sjölin	0729-636334


UPPDRAG NR	RITAD AV	HANDELLÄGGARE
23057	AQ/MT	M.Thornblad
DATUM	UPPDRAGSANSVARIG	
2024-02-19	Johan Iwdal	

HUS 01
PLAN 13 DEL 14
DELPLAN

SKALA	A1 1:50	NUMMER	A--40-1-0113114	BET	C
	A3 1:100				


HÄNVISNINGAR

FÖRKLARINGAR & FÖRESKRIFTER
Se ritning A-40-1-0101001

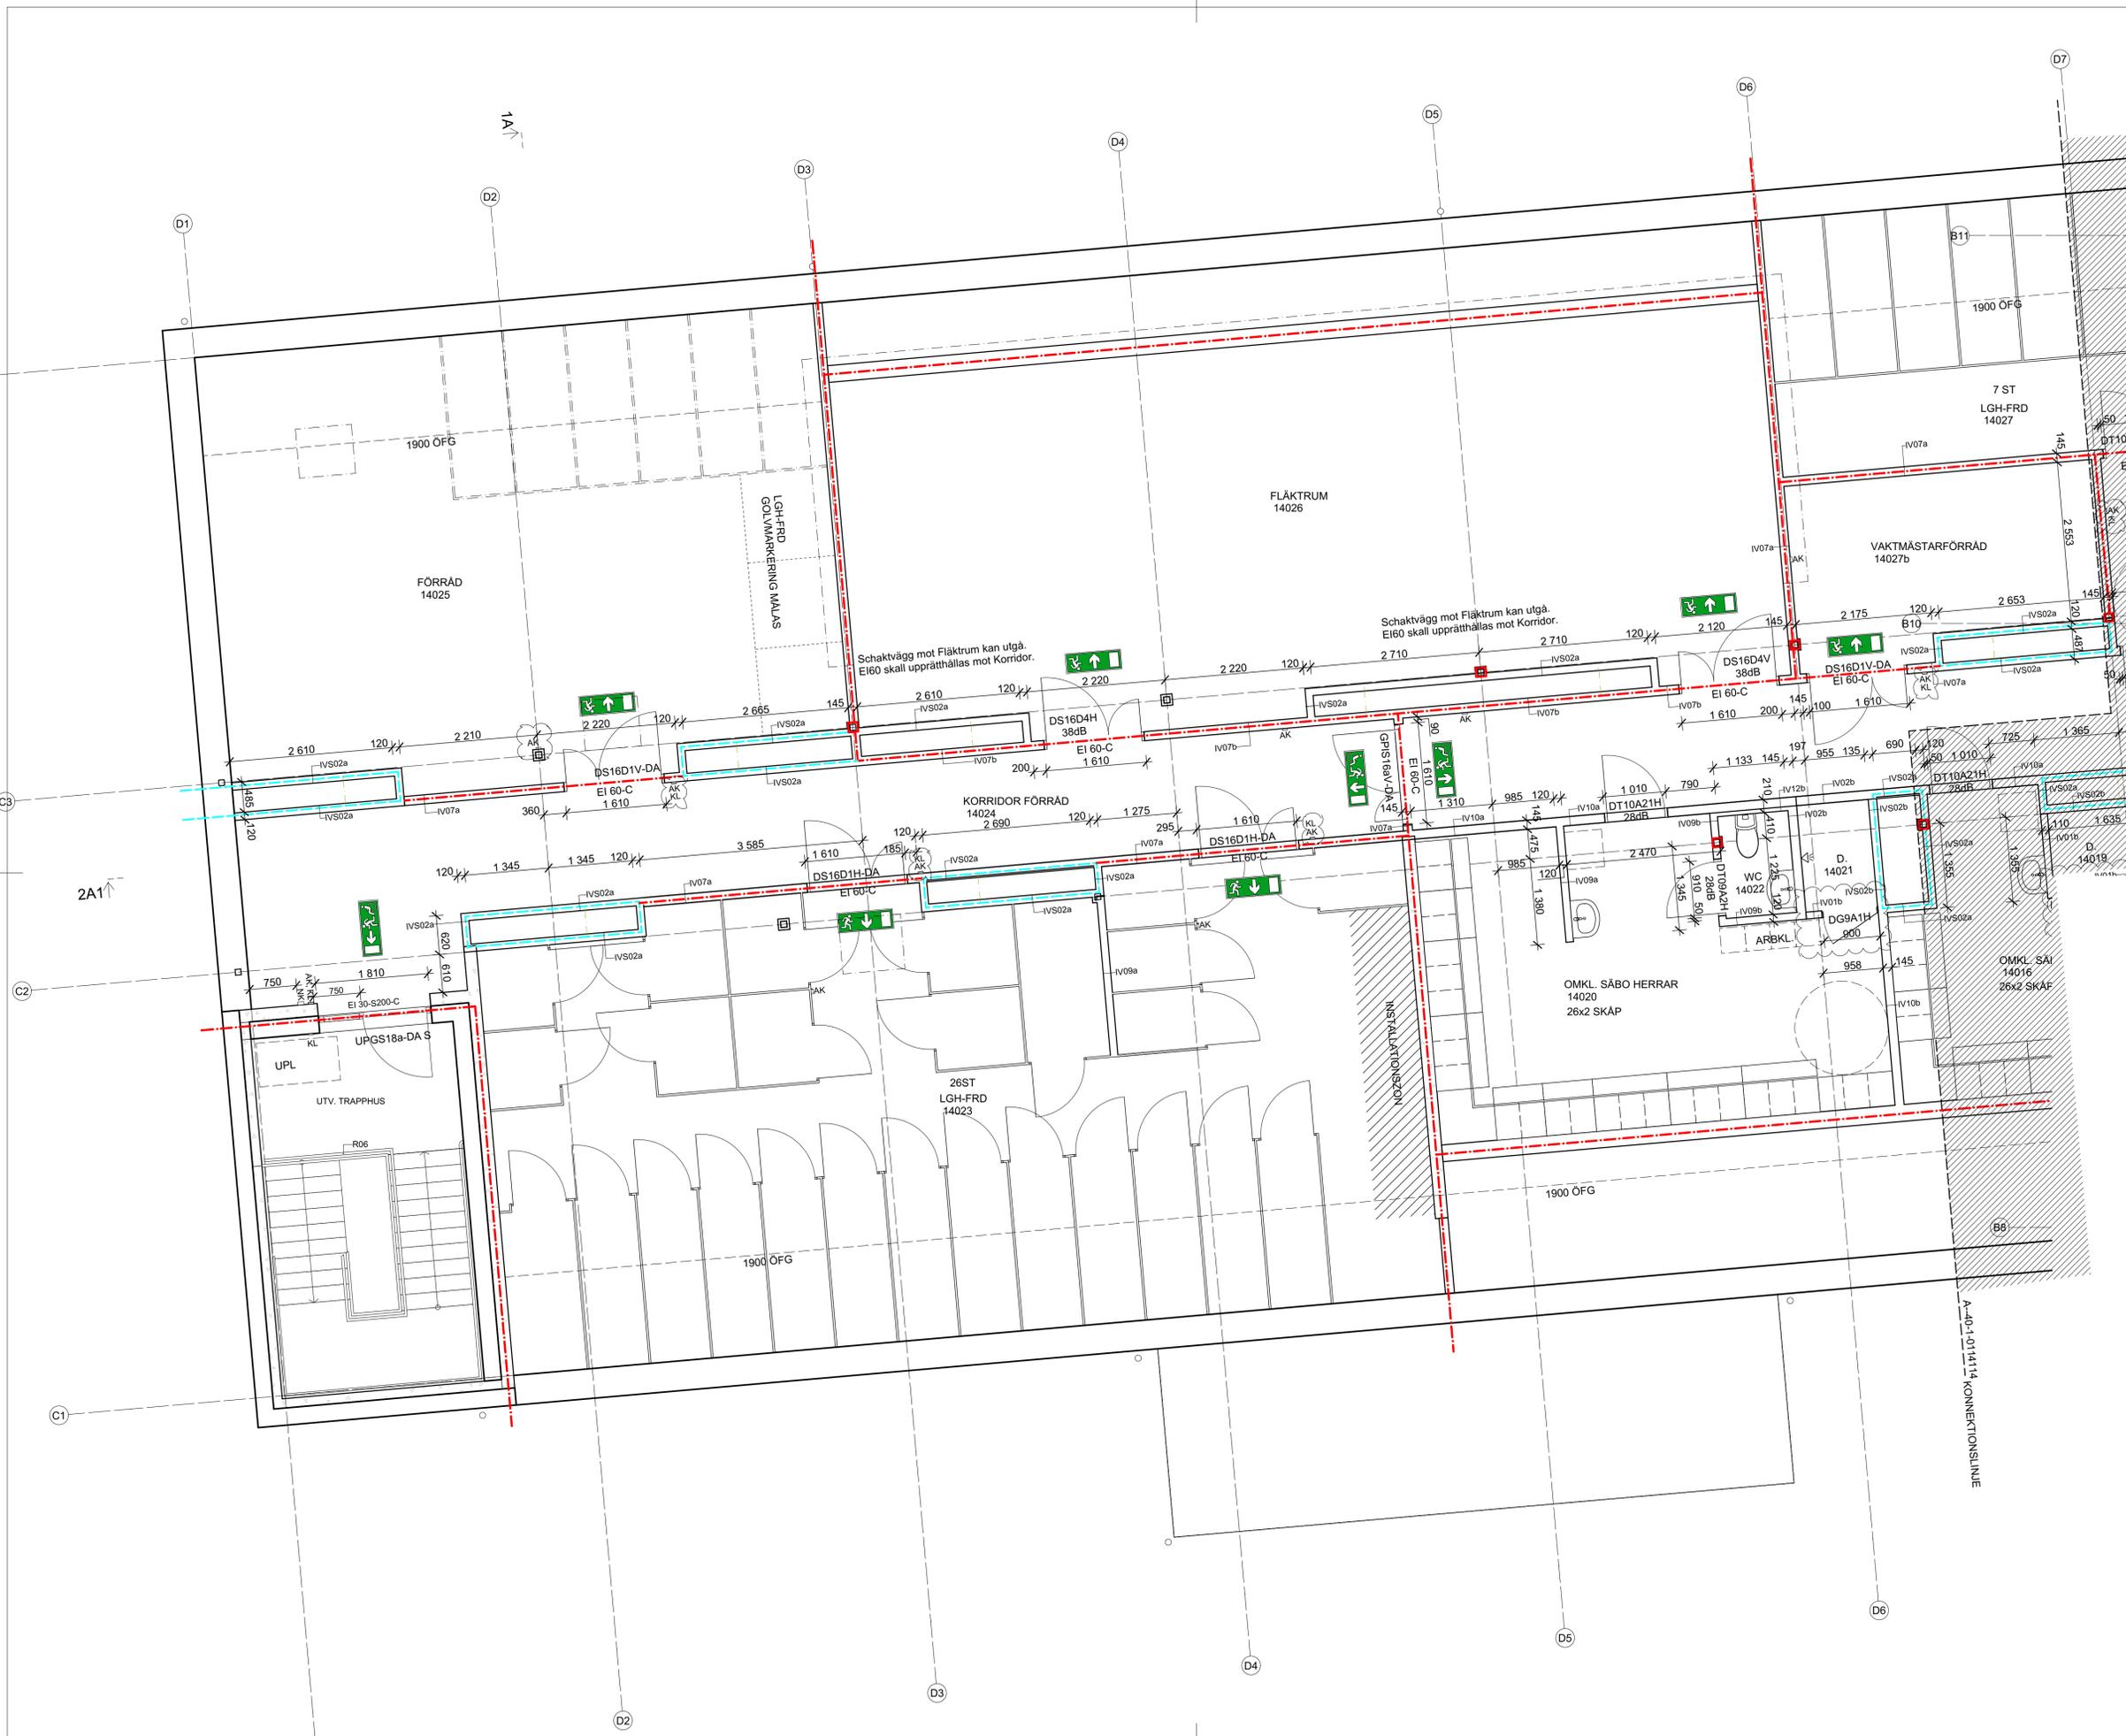

B	PM A02	2024-06-27	MT/AQ
A	PM A01	2024-04-29	MT/AQ
BET	ÄNDRINGEN AVSER	DATUM	SIGN

BYGGHANDLING
BRIXLY HEMSÖ

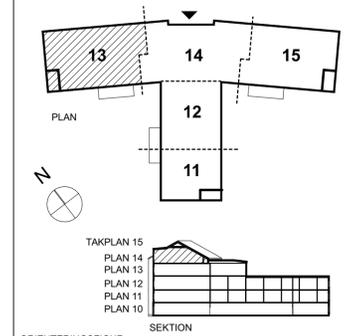

ORIENTERINGSFIGUR
PROJEKTNUMMER: HEMSÖ 42023001
PROJEKTNAMN: FÄSTIGHET: ÅNGEGÄRDE ÄLDREBOENDE
ÅNGEGÄRDE 5:1 och del av TVETEN 1:1
KUNGÄLV KOMMUN

A	Arkitektbyrå DesignAB	Maria Thornblad	0707-705630
K	Stiba AB	Erik Persson	0723-670633
E	Hanelko AB	Mikael Hansen	0722-537321
V	VVS-Tema	Mattias Salminen	0766-355530
Vs	Briab	Rasmus Ahl	0704-311141
Sp	Sandbäckens Sprinkler	Patrik Hedeström	0707-456162
L	Adwice	Boel Wiklund	0732-329911
Ak	Brekke&Strand Akustiker	Emil Regnström	0725-174211
Br	FSD Brandkonsult	Johan Sjölin	0729-636334


UPPDRAG NR	23057	RITAD AV	AQ/MT	HANDLÄGGARE	M.Thornblad
DATUM	2024-02-19	UPPDRAGSANSVARIG	Johan Iwdal		

HUS 01
PLAN 14 DEL 13
DELPLAN

SKALA	A1 1:50 A3 1:100	NUMMER	A--40-1-0114113	BET	B
-------	---------------------	--------	-----------------	-----	---


HÄNVISNINGAR

FÖRKLARINGAR & FÖRESKRIFTER
Se ritning A-40-1-0101001

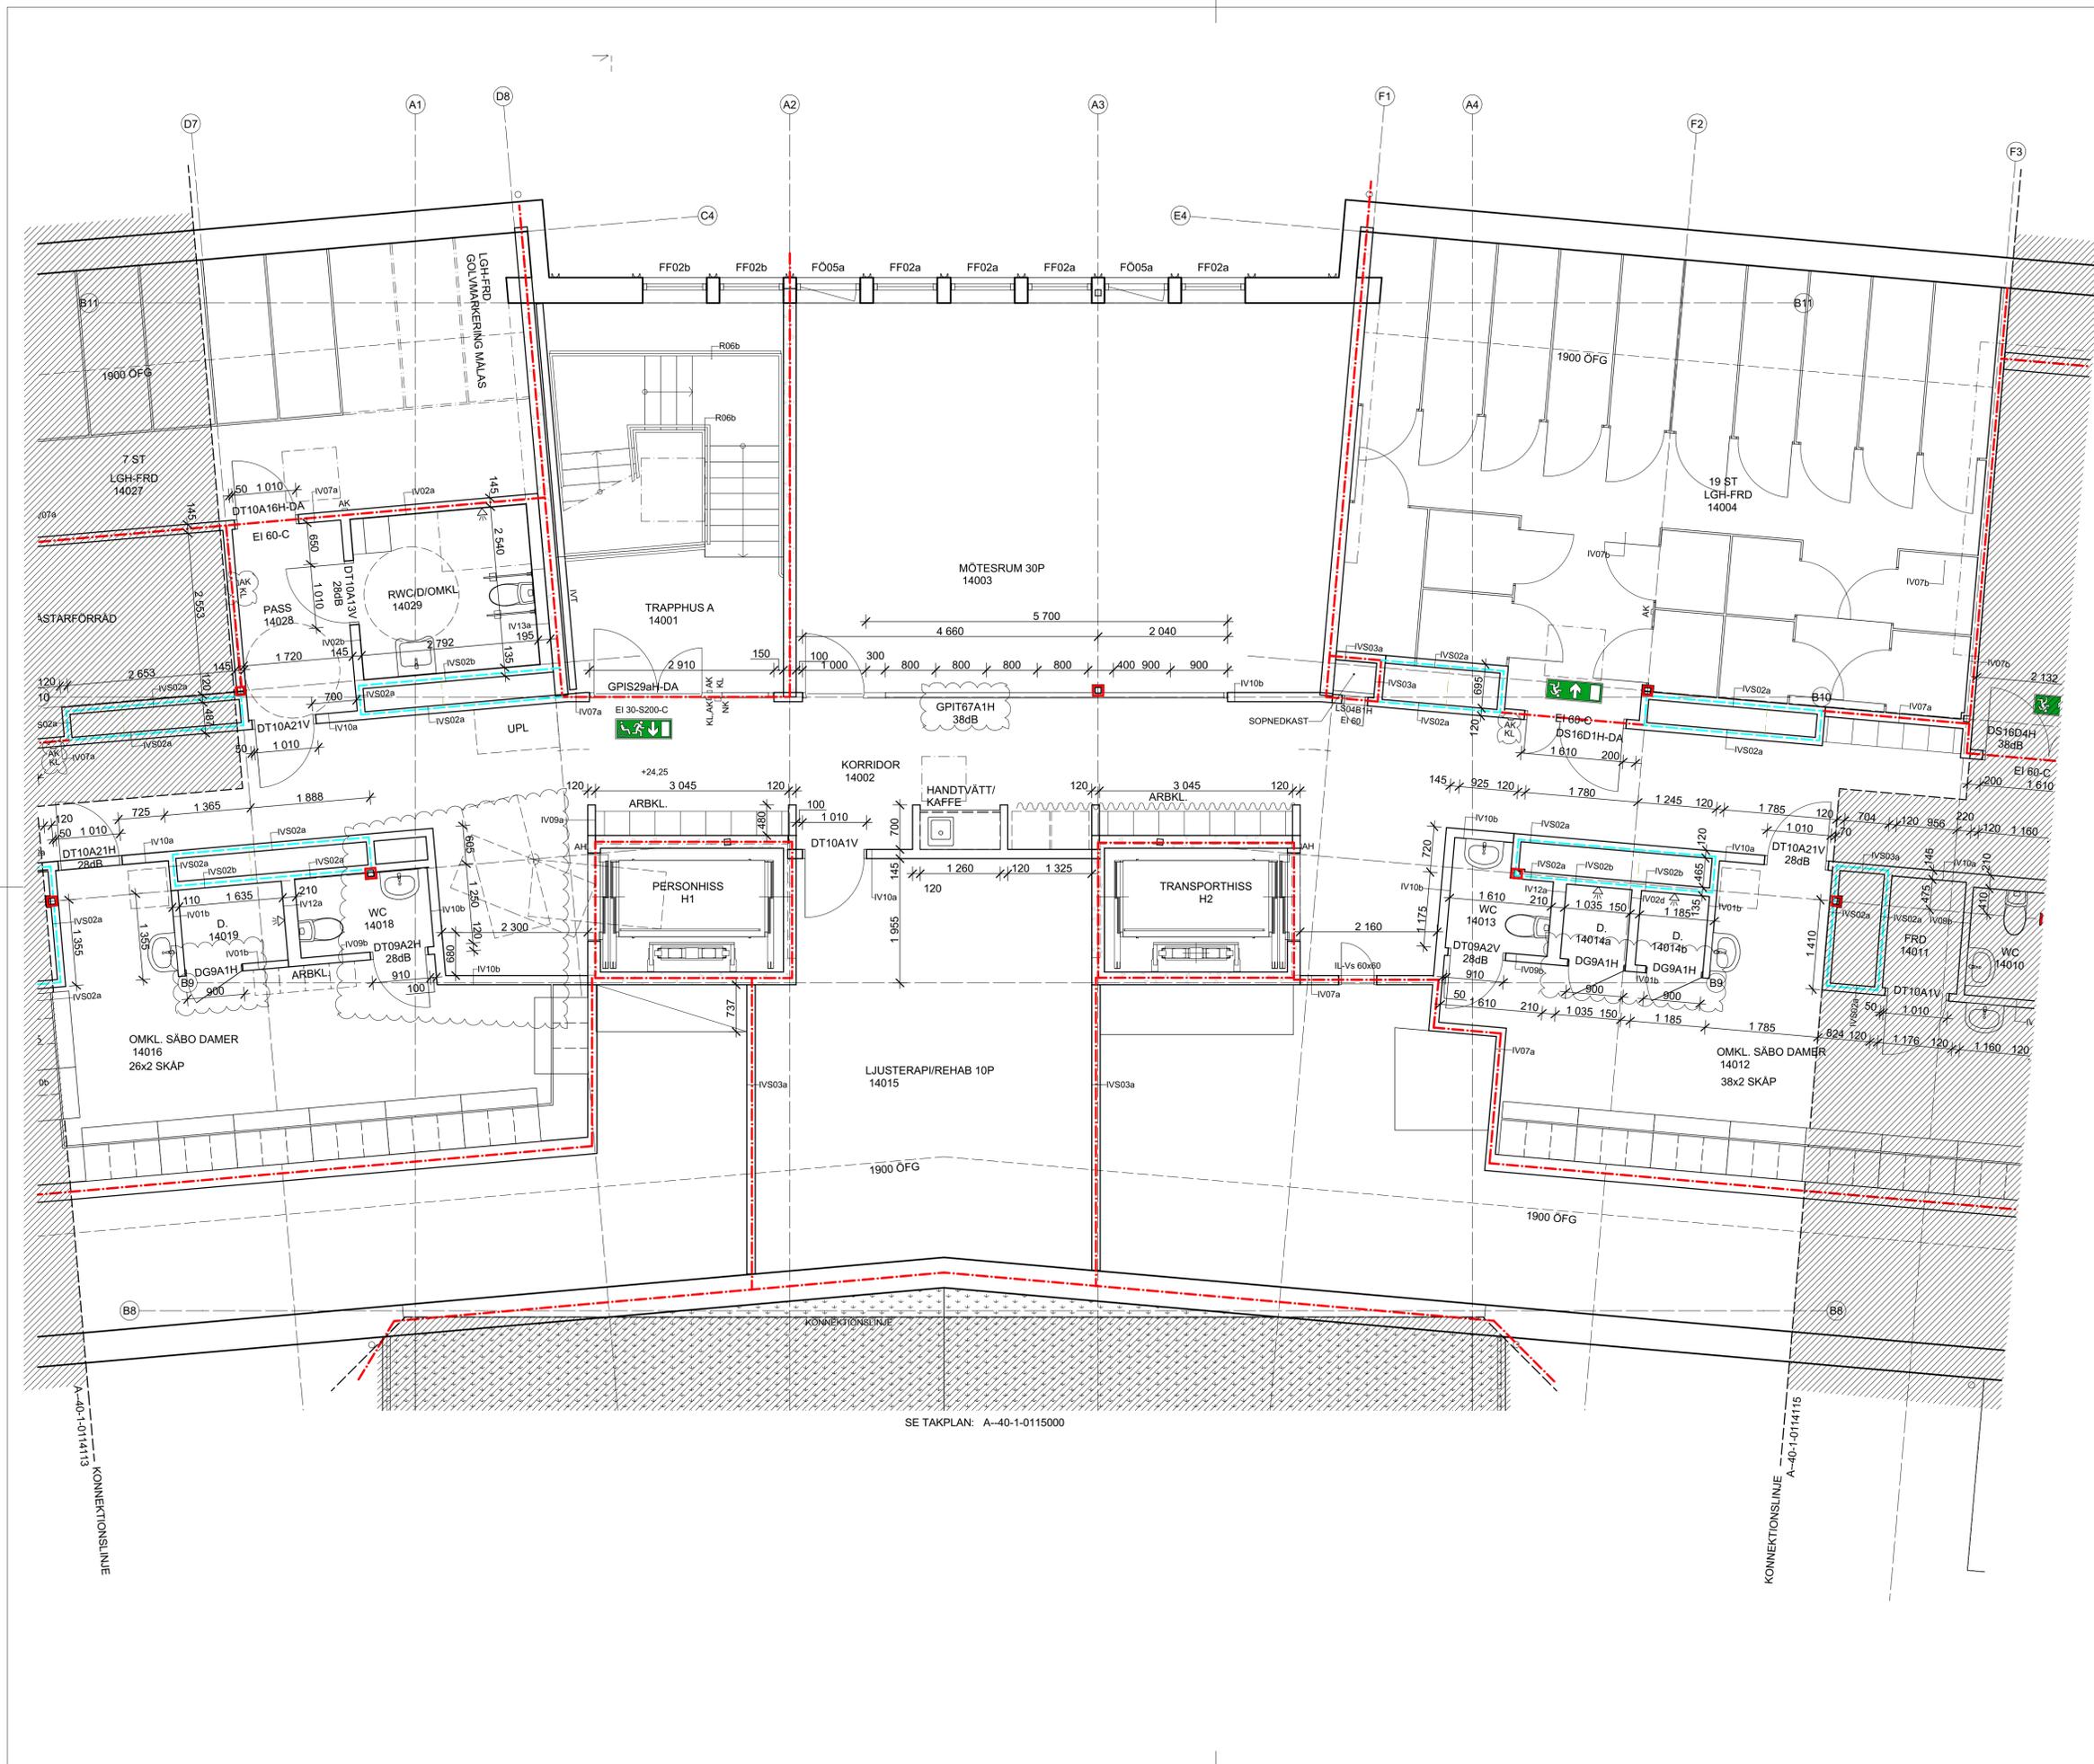

B	PM A02	2024-06-27	MT/AQ
A	PM A01	2024-04-29	MT/AQ
BET	ÄNDRINGEN AVSER	DATUM	SIGN

BYGGHANDLING
BRIXLY HEMSÖ

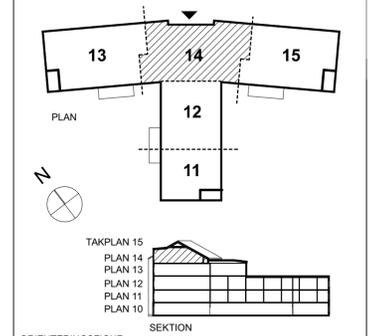

ORIENTERINGSFIGUR
PROJEKTNUMMER: HEMSÖ 42023001
PROJEKTNAMN: FASTIGHET: ÅNGEGÄRDE ÄLDREBOENDE
ÅNGEGÄRDE 5:1 och del av TVETEN 1:1
KUNGÄLV KOMMUN

A	Arkitektbyrå DesignAB	Maria Thornblad	0707-705630
K	Stiba AB	Erik Persson	0723-670633
E	Hanelko AB	Mikael Hansen	0722-537321
V	VVS-Tema	Mattias Salminen	0766-355530
Vs	Briab	Rasmus Ahl	0704-311141
Sp	Sandbäckens Sprinkler	Patrik Hedeström	0707-456162
L	Adwice	Boel Wiklund	0732-329911
Ak	Brekke&Strand Akustiker	Emil Regnström	0725-174211
Br	FSD Brandkonsult	Johan Sjölin	0729-636334


UPPDRAG NR	23057	RITAD AV	AQ/MT	HANDLÄGGARE	M.Thornblad
DATUM	2024-02-19	UPPDRAGSANSVARIG	Johan Iwdal		

HUS 01
PLAN 14 DEL 14
DELPLAN

SKALA	A1 1:50 A3 1:100	NUMMER	A--40-1-0114114	BET	B
-------	---------------------	--------	-----------------	-----	---


HÄNVISNINGAR

FÖRKLARINGAR & FÖRESKRIFTER
Se ritning A-40-1-0101001

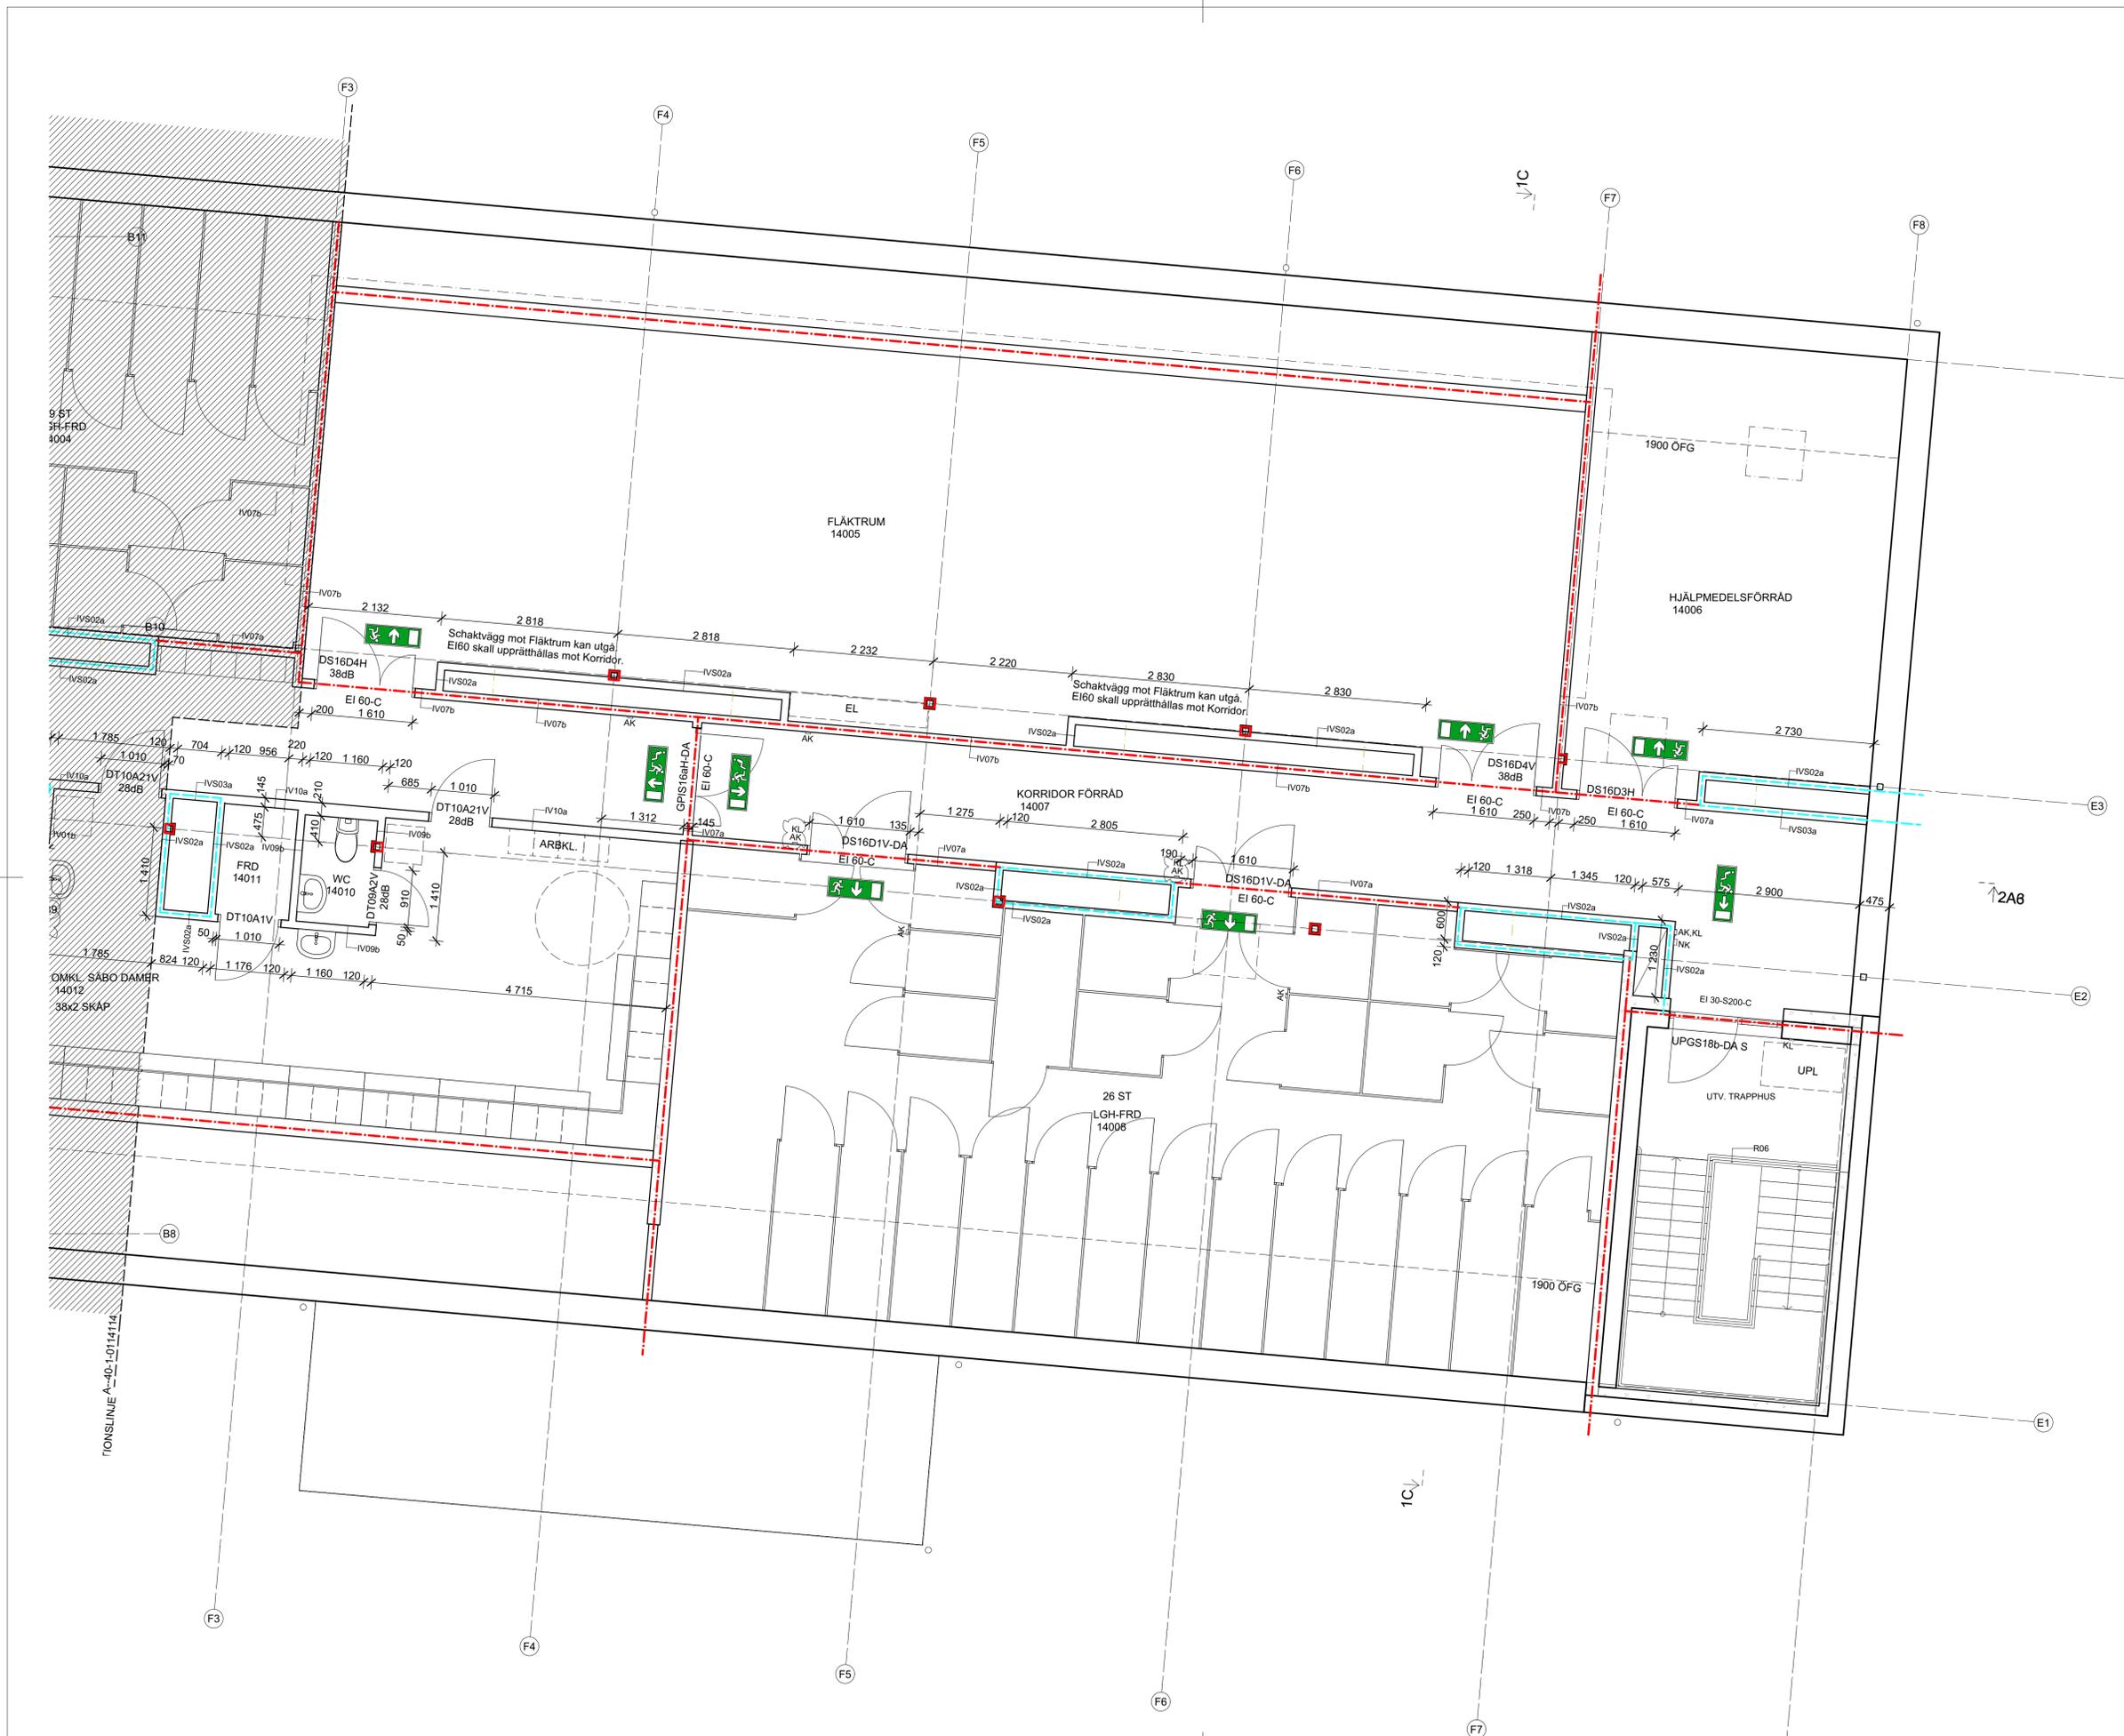

B	PM A02	2024-06-27	MT/AQ
A	PM A01	2024-04-29	MT/AQ
BET	ÄNDRINGEN AVSER	DATUM	SIGN

BYGGHANDLING
BRIXLY HEMSÖ

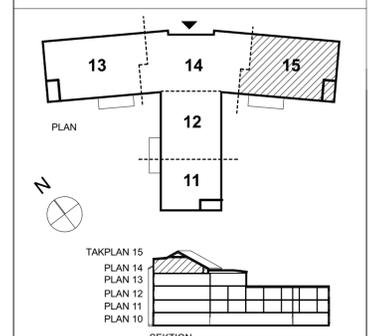

ORIENTERINGSFIGUR
PROJEKTNUMMER: HEMSÖS 42023001
PROJEKTNAMN: FÄSTIGHET
ÄNGEGÄRDE ÄLDREBOENDE
ÄNGEGÄRDE 5:1 och del av TVETEN 1:1
KUNGÄLVSKOMMUN

A	Arkitektbyrå DesignAB	Maria Thornblad	0707-705630
K	Stiba AB	Erik Persson	0723-670633
E	Hanelko AB	Mikael Hansen	0722-537321
V	VVS-Tema	Mattias Salminen	0766-355530
Vs	Briab	Rasmus Ahl	0704-311141
Sp	Sandbäckens Sprinkler	Patrik Hedeström	0707-456162
L	Adwice	Boel Wiklund	0732-329911
Ak	Brekke&Strand Akustiker	Emil Regnström	0725-174211
Br	FSD Brandkonsult	Johan Sjölin	0729-636334

UPPDRAG NR	23057	RITAD AV	AQ/MT	HANDLÄGGARE	M.Thornblad
DATUM	2024-02-19	UPPDRAGSANSVARIG	Johan Iwdal		

HUS 01
PLAN 14 DEL 15
DELPLAN

SKALA	A1 1:50 A3 1:100	NUMMER	A--40-1-0114115	BET	B
-------	---------------------	--------	-----------------	-----	---

