



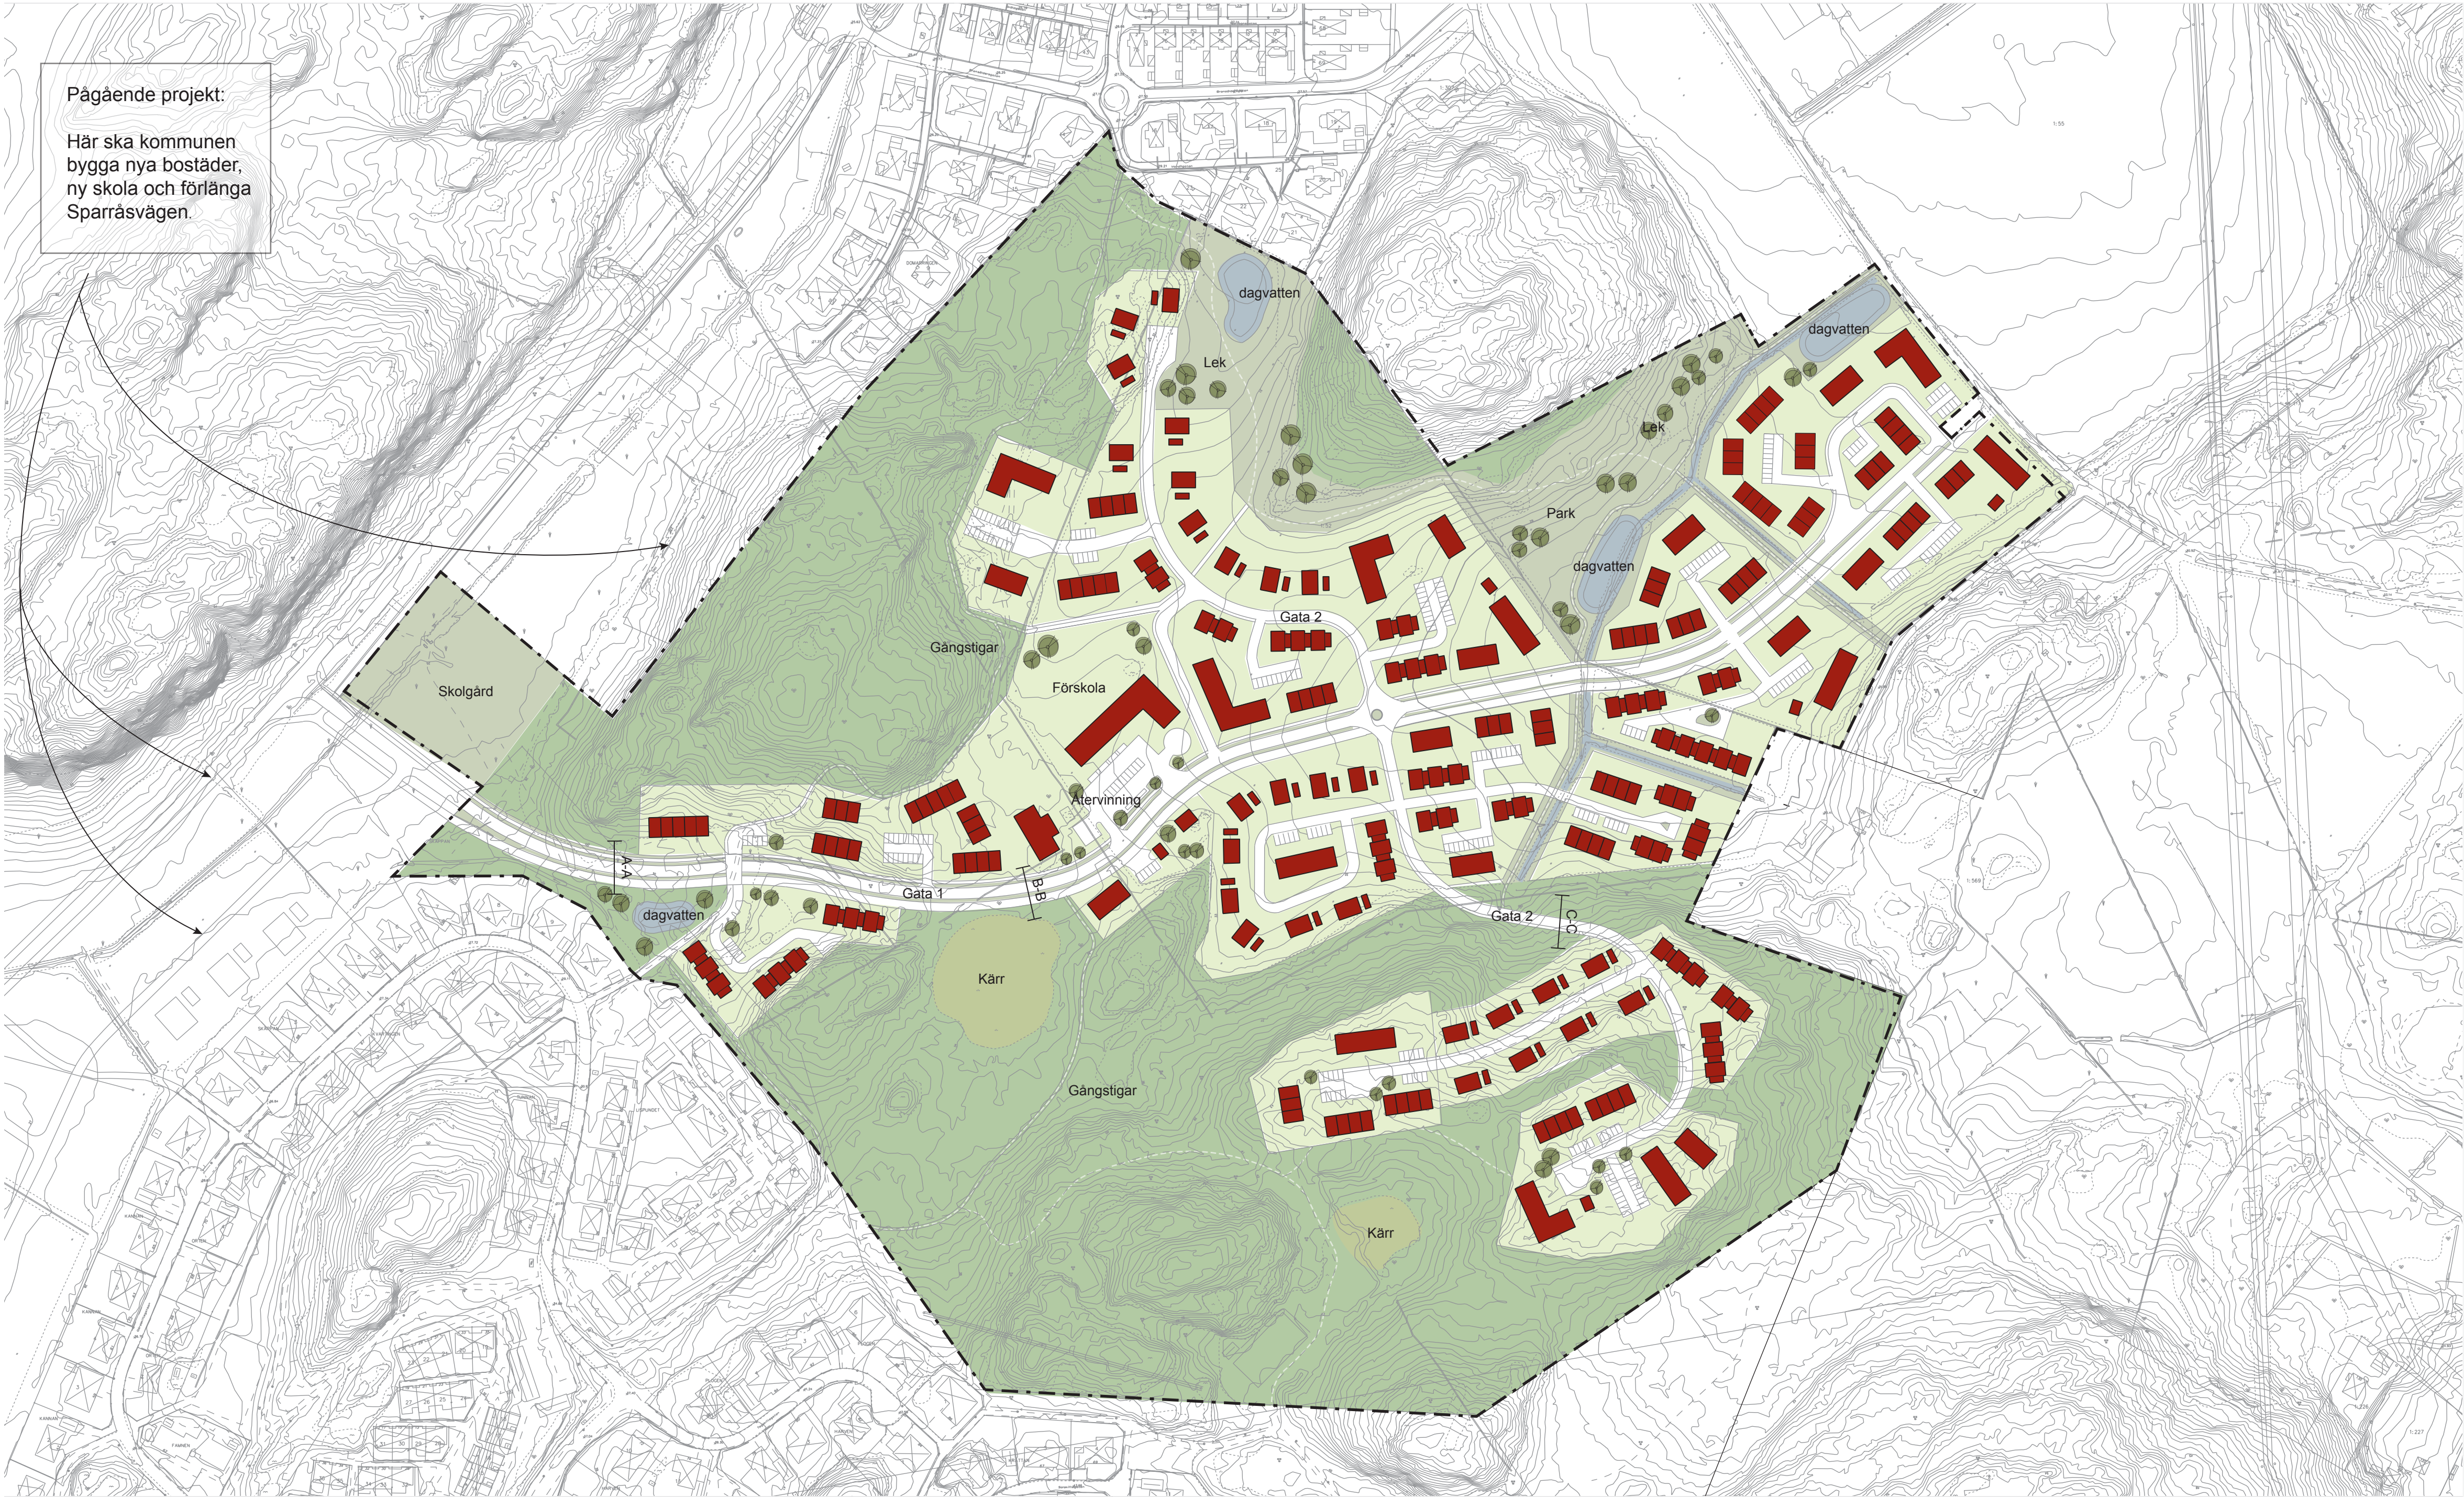


ILLUSTRATIONS BESKRIVNING

- Skog
- Park
- Kvartersmark
- Träd
- Kärr
- Bostäder
- Dagvatten
- Gata
- Plangräns


SEKTIONER GATA 1 OCH 2

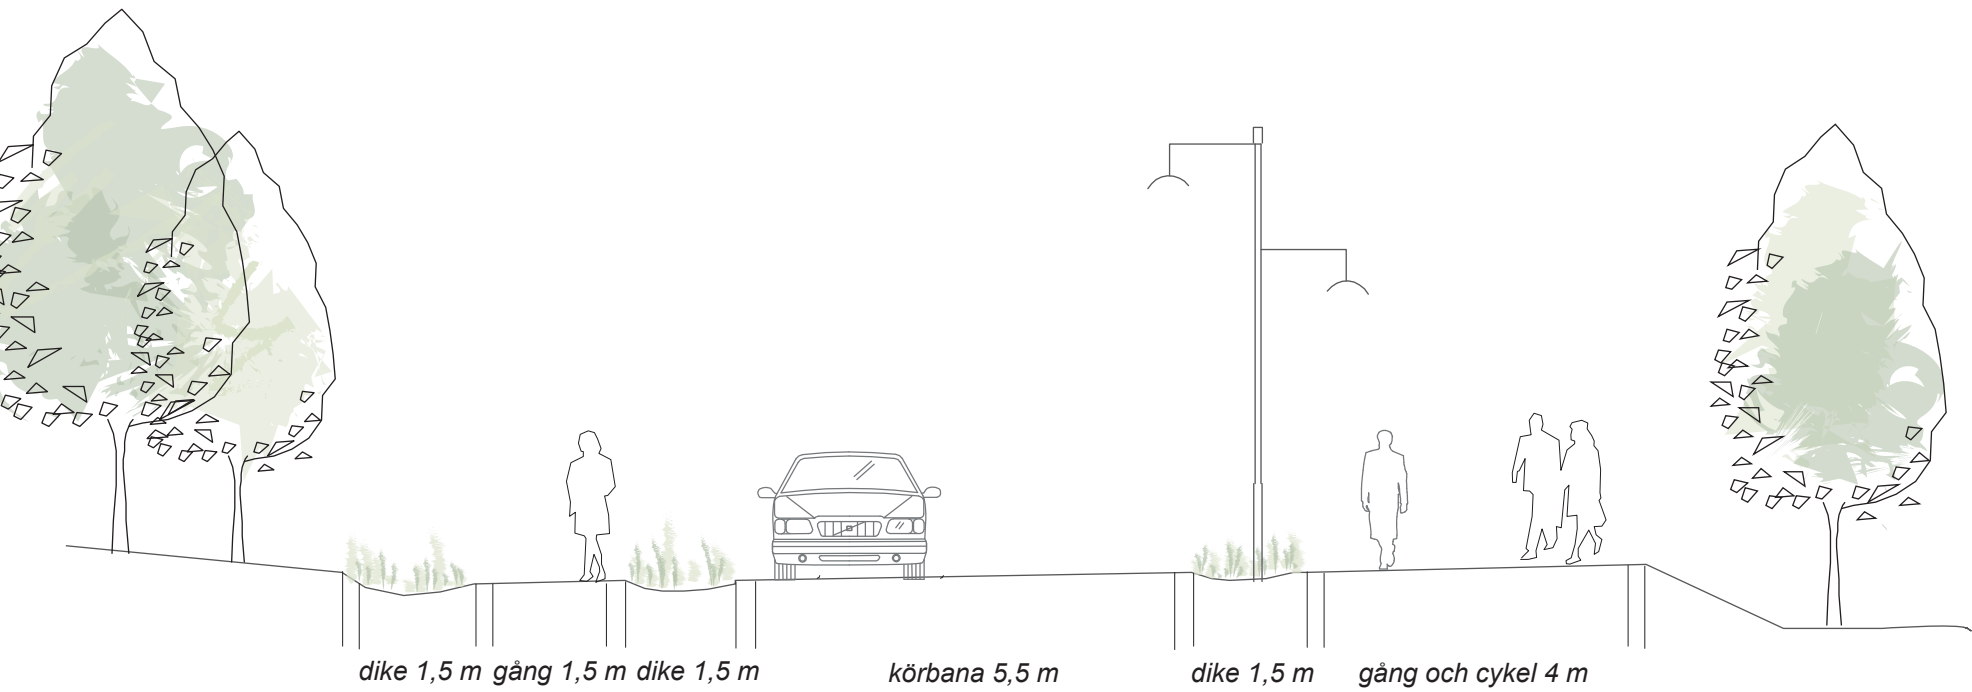

Gata 1 (sektion A-A) : Vägbredd 17 m

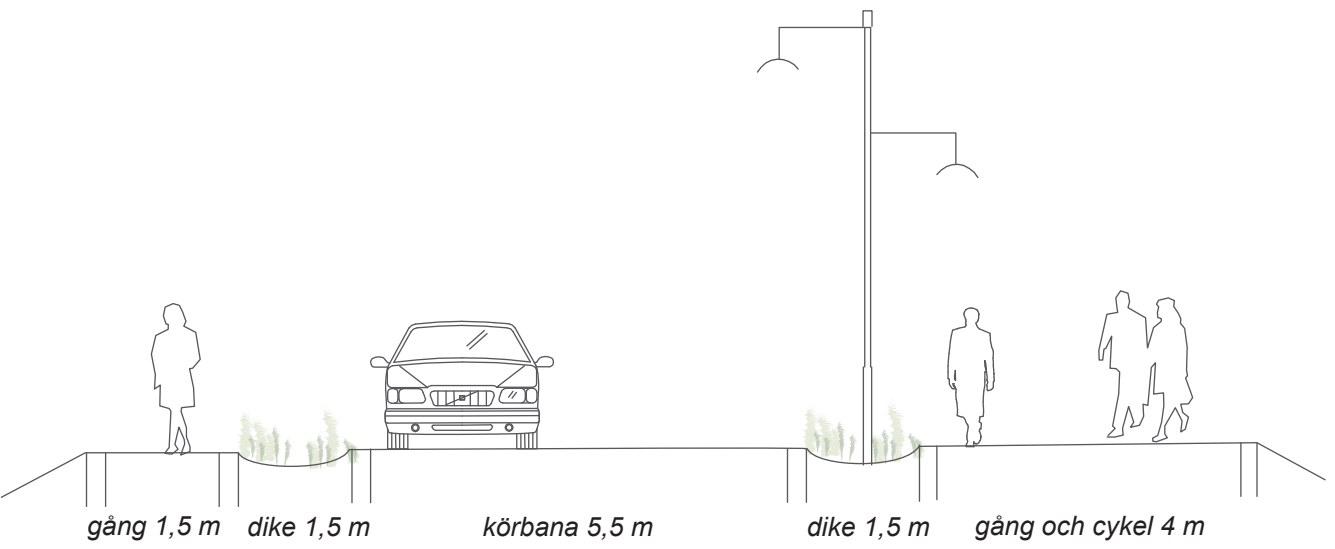



Gata 1 (sektion B-B) : Vägbredd 15 m

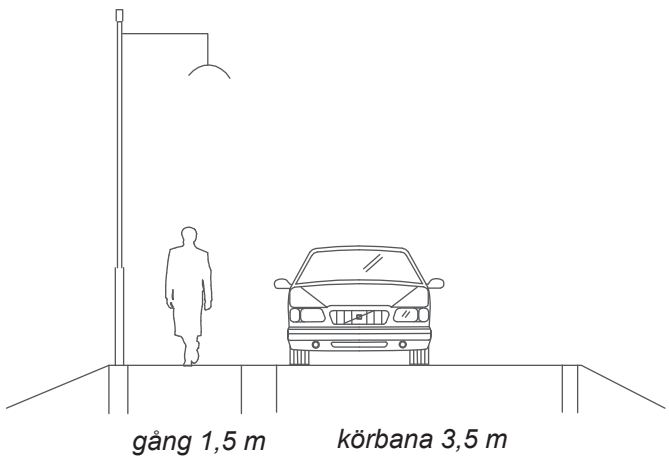

Gata 2 (sektion C-C) : Vägbredd 6 m

Skala grundkarta: 1:2000 I A1
Grundkartan upprättad 201X
Koordinatsystem Sweref 991200
Höjdsystem RH2000

Underskrift
Kart- och mätchef

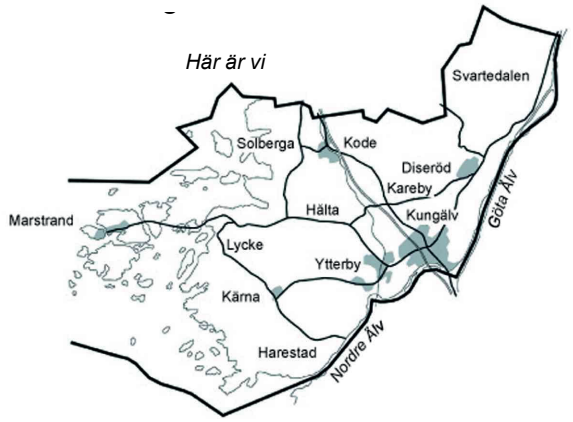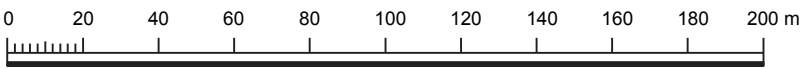

Till detaljplanen hör följande handlingar:

Plankarta	Landskapsanalys, Landskapsgruppen AB, 2009-12-07
Planbeskrivning	Arkitektur utredning etapp 1, Bohusläns museum, 2014-04-03
Illustrationsplan	Arkitektur utredning etapp 2, Bohusläns museum, Pågående
Behovsbedömning	Naturvärdesinventering, Norconsult, 2015-10-19
Fastighetsindelning	Geoteknisk bedömning, Tjerner, 2016-05-19
Grundkarta	VAD-utredning, Sweco, preliminärutredning 2016-09-29
	PM-instruktioner, WSP, 2016-06-17
	Vägutredning, AF Infrastructure AB, 2016-06-13
	Trafikplanerings Spårsvägen, AF Infrastructure AB, 2014-04-02

SAMRÅDSHANDLING

ILLUSTRATIONSKARTA

Detaljplan för

Nordtag, del av Kastellegården 1:52

Kungälv kommun, Västra Götalands län

Upprättad 2016-09-30

Reviderad

planchef
Martina Hermans

planarkitekt
Jessica Andersson