

PLANBESTÄMMELSER

Följande gäller inom området med nedanstående beteckningar. Endast angiven användning och utformning är tillåten. Bestämmelser utan beteckning gäller från hela planområdet.

GRÄNSBETECKNINGAR

- Gräns för planområdet
- Avsnittsgräns
- Egenskapsgräns

ANVÄNDNING AV MARK

Allmänna platser

- Genomfartstråk
- Tråk mellan ortaden
- Lokalstråk
- Tråk på övrigt område
- Anlagd park
- Torg. Angivning av varutarspore till angrensande fastigheter medges.

Kvartermark

- H Handel
- C Restaurang
- CH Centrum och handel
- CHB Centrum, handel och bostäder
- B Bostäder. Handel och verksamheter medges i bottenvåningen.
- B1 Bostäder. Parkering samt handel och verksamheter medges i bottenvåningen.

Utomtomning av allmänna platser

- +0,0 Förtävt område höjd över nollplanet
- Parkering för användas
- skyt Inom markert område får högst en skyvmast med eftergivlig konstruktion uppträas. Högst höjd är 25 meter.
- skyt Skydd mot brandfarlig vätska

UTNYTTJANDEGRAD

- 6 Ströms byggnadsareal i m²

BEGRENSNINGAR AV MARKENS BEBYGGANDE

- Byggnad får inte uppträas
- Marken får med undantag kompletteringsbyggnader inte förses med byggnader
- Byggnad får inte uppträas, dock får marken överbyggas med bostäder. Marken får byggas under med planerbarhöjden utskjut.
- 9 Marken skall vara tillgänglig för gemensamhetsanläggning för Markens
- u Marken skall vara tillgänglig för allmännyttiga underfriska ledningar
- x Marken skall vara tillgänglig för allmän gångtrafik
- x Marken skall vara tillgänglig för allmän gångtrafik om minst 4 meters bredd
- x Marken skall vara tillgänglig för allmän gångtrafik om minst 7 meters bredd

MARKENS ANORRNANDE

- Uttart
- Körförhållande får inte anordnas. GC-tråk medges.

PLACERING, UTFORMNING, UTFORANDE


- Högsta byggnadshöjd: 12 meter
- Högsta nockhöjd: 12 meter över nollplanet. Utöver högsta nockhöjd medges tekniska installationer såsom läktum och räpphus.
- 11-XVII Högsta antal våningar
- Endast skärmak utan väggar
- 12 Högsta antal våningar
- Högsta höjd är 25 meter.
- Utöver föreskrivet antal våningar skall ytterligare en till två våningar om minst en 1/3 av byggnadsarean uppträas. Takvåning skall utformas inifrån från fasadiv på underliggande byggnad med minst 1 meter (träpphus får undantas) och fasader skall i huvudsak utformas med trä eller liknande lätta material. Maximalt får 2/3 av byggnadsarean byggas med takvåning.
- Utöver förskrivet antal våningar får en till två takvåningar uppträas. Takvåning skall utformas inifrån från fasadiv på underliggande byggnad med minst 1 meter (träpphus får undantas) och fasader skall i huvudsak utformas med trä eller liknande lätta material. Maximalt får 2/3 av byggnadsarean byggas med takvåning.
- 13 Bestämning mot gata skall ges en öppen, utformning. Fasader mot gata skall domineras av balkonger. Fasader mot gata och park skall utformas uppdelade i tydliga volymer med olika uttryck. Fasader mot park skall utformas med ett hörsoneffekt fasaduttryck skapat av balkonger och solavskärmningar och med inslag av gröna fasader.
- 14 Huvuddelen av bottenvåning skall innehålla parkering
- 15 Endast skärmak utan väggar samt beställingsautomater E1-bostäder i bottenvåningen
- 16 Entrer ska följans mot TORGLOKALGATA/GÅNGFARTSOMRÅDE
- 17 Endast kompletteringsbyggnader för kundloggar
- 18 Endast parkering och kompletteringsprogram
- 19 Utformning av byggnader och mark skall följa de intentioner som redovisats i till planen förande gestaltungsprogram.
- 20 Minst 30 % av takytorna på nya bostadshus skall beläggas med tek av sedum eller motsvarande.

RISK OCH MILJÖ

- Fyllnings- och materialstationer får inte uppträas närmare än 50 meter från bostadshuset.

ADMINISTRATIVA BESTÄMMELSER

- Genomförandestadi är fem år från den dag detaljplanen vinner laga kraft.

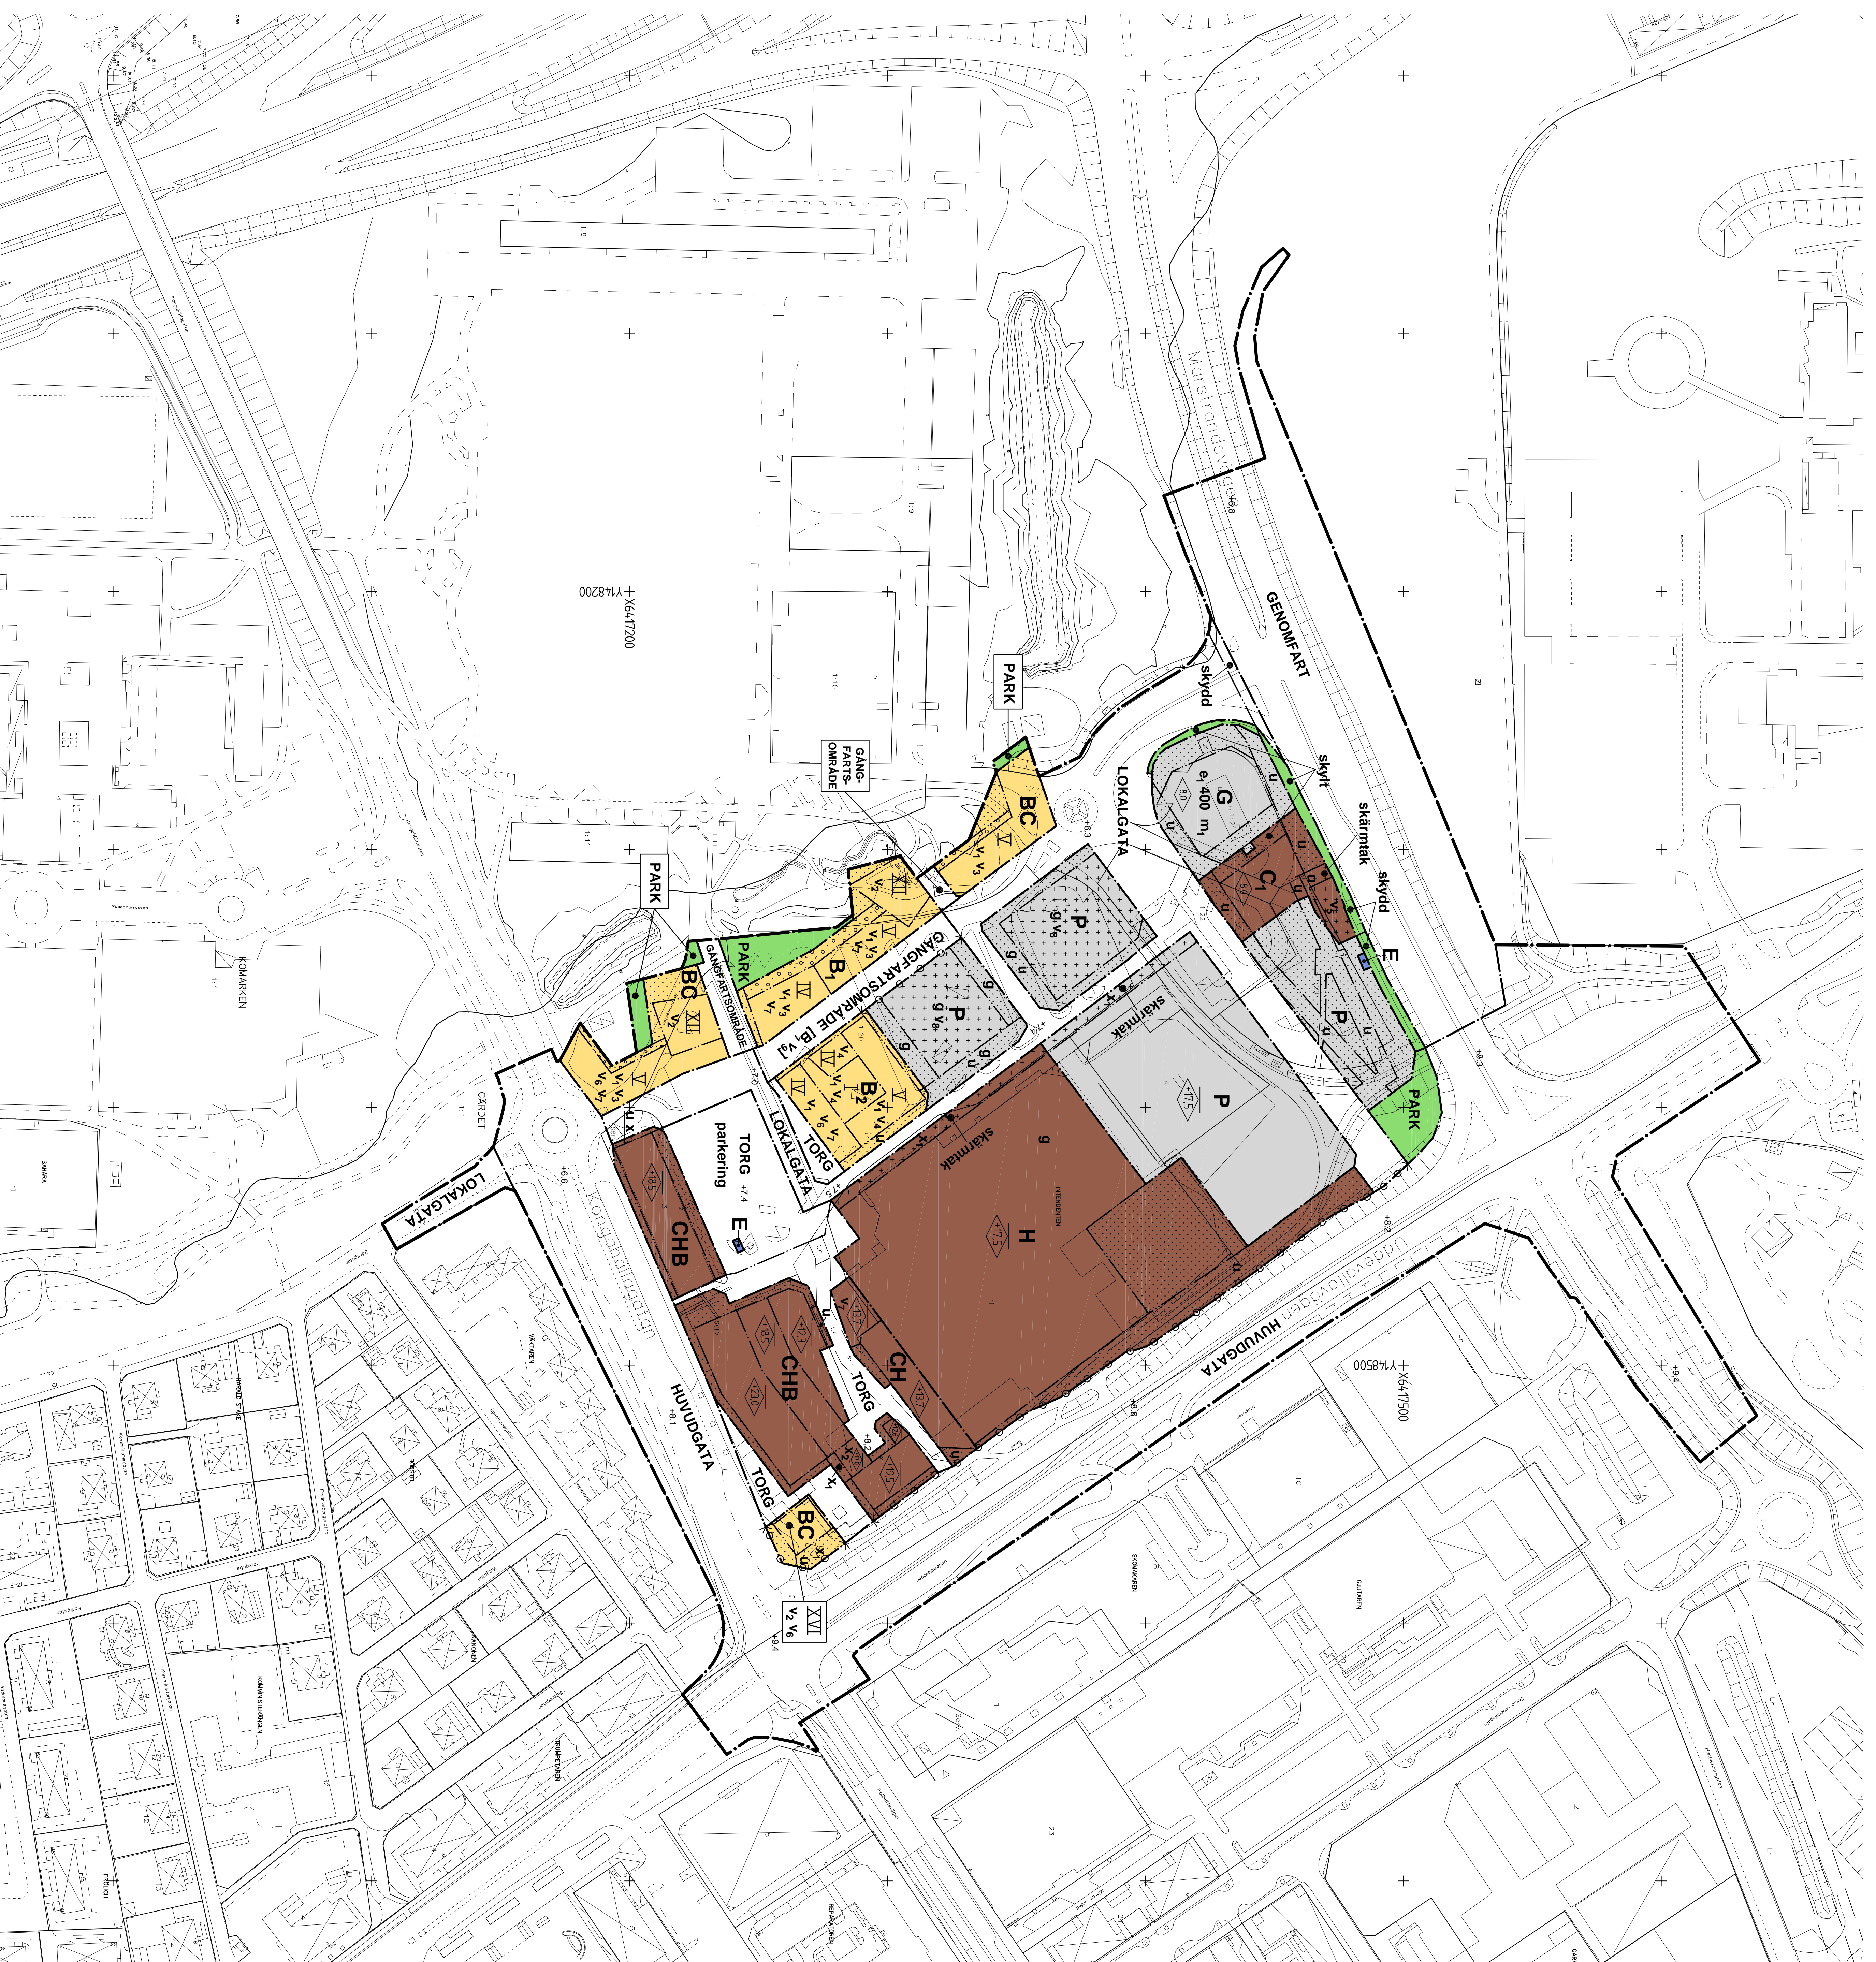

Beteckningar till grundkartan

- Tak- och kvartersgräns
- Gatans för fastighet eller samfällighet
- Gatans för servitut, ledningsstråk
- Tak- eller kvartersnamn
- Registreringsnummer för fastighet med kvartersnamn
- 1

- Samf. 151 Registreringsnummer för samfällighet.
- Samf. 17 011 Servitut, ledningsstråk, gemensamhetsanläggning
- Uhus eller husniv resp. takkonkur
- Ovrig byggnad
- Skärmak, transformator
- Koordinatkryss
- Väggarna, grus
- Väggarna, asfalt
- Kamsten
- Markhöjd

- x 20

- Grundkartan uppdaterad år 2015
- Plan: SVEREF 59 12 00
- Höjd: NH 00

- Keith Olsson
- Kart- och mätningen

- PLANHANDLINGAR
- Detaljplan bestående av
- planera med bestämmelser
- Till planer för
- planeringsförslag
- illustrationskarta
- grundkarta
- fastighetsförteckning
- gestaltungsprogram
- miljöprogram
- samarbetsordning
- genomförandestadi

- SAVRADSHANDLING

- DETLJPLAN FÖR
- KONGAHÄLLA ÖSTRA
- GÅRDET 1:20, INTENDENTEN 1 M.F.L.
- KUNGSÄLVS KOMMUN, VÄSTRA GOTALANDS LÄN
- UPPRÄTTAD AV SAMHÄLLSBYGGNAD
- KUNGSÄLV 2015-01-22

- Orienteringskarta

- SKALA 1:1000 (A0) 1:2000 (A1)
- 0 10 20 30 40 50 100 m

- Linda Andersson
- Till Planer, Kungälv kommun
- Matsia Skerfving
- Planerare, Kungälv kommun

- Planarkivet, Kungälv kommun

- Planarkivet, Kungälv kommun

Planarkivet, Kungälv kommun

Planarkivet, Kungälv kommun

