


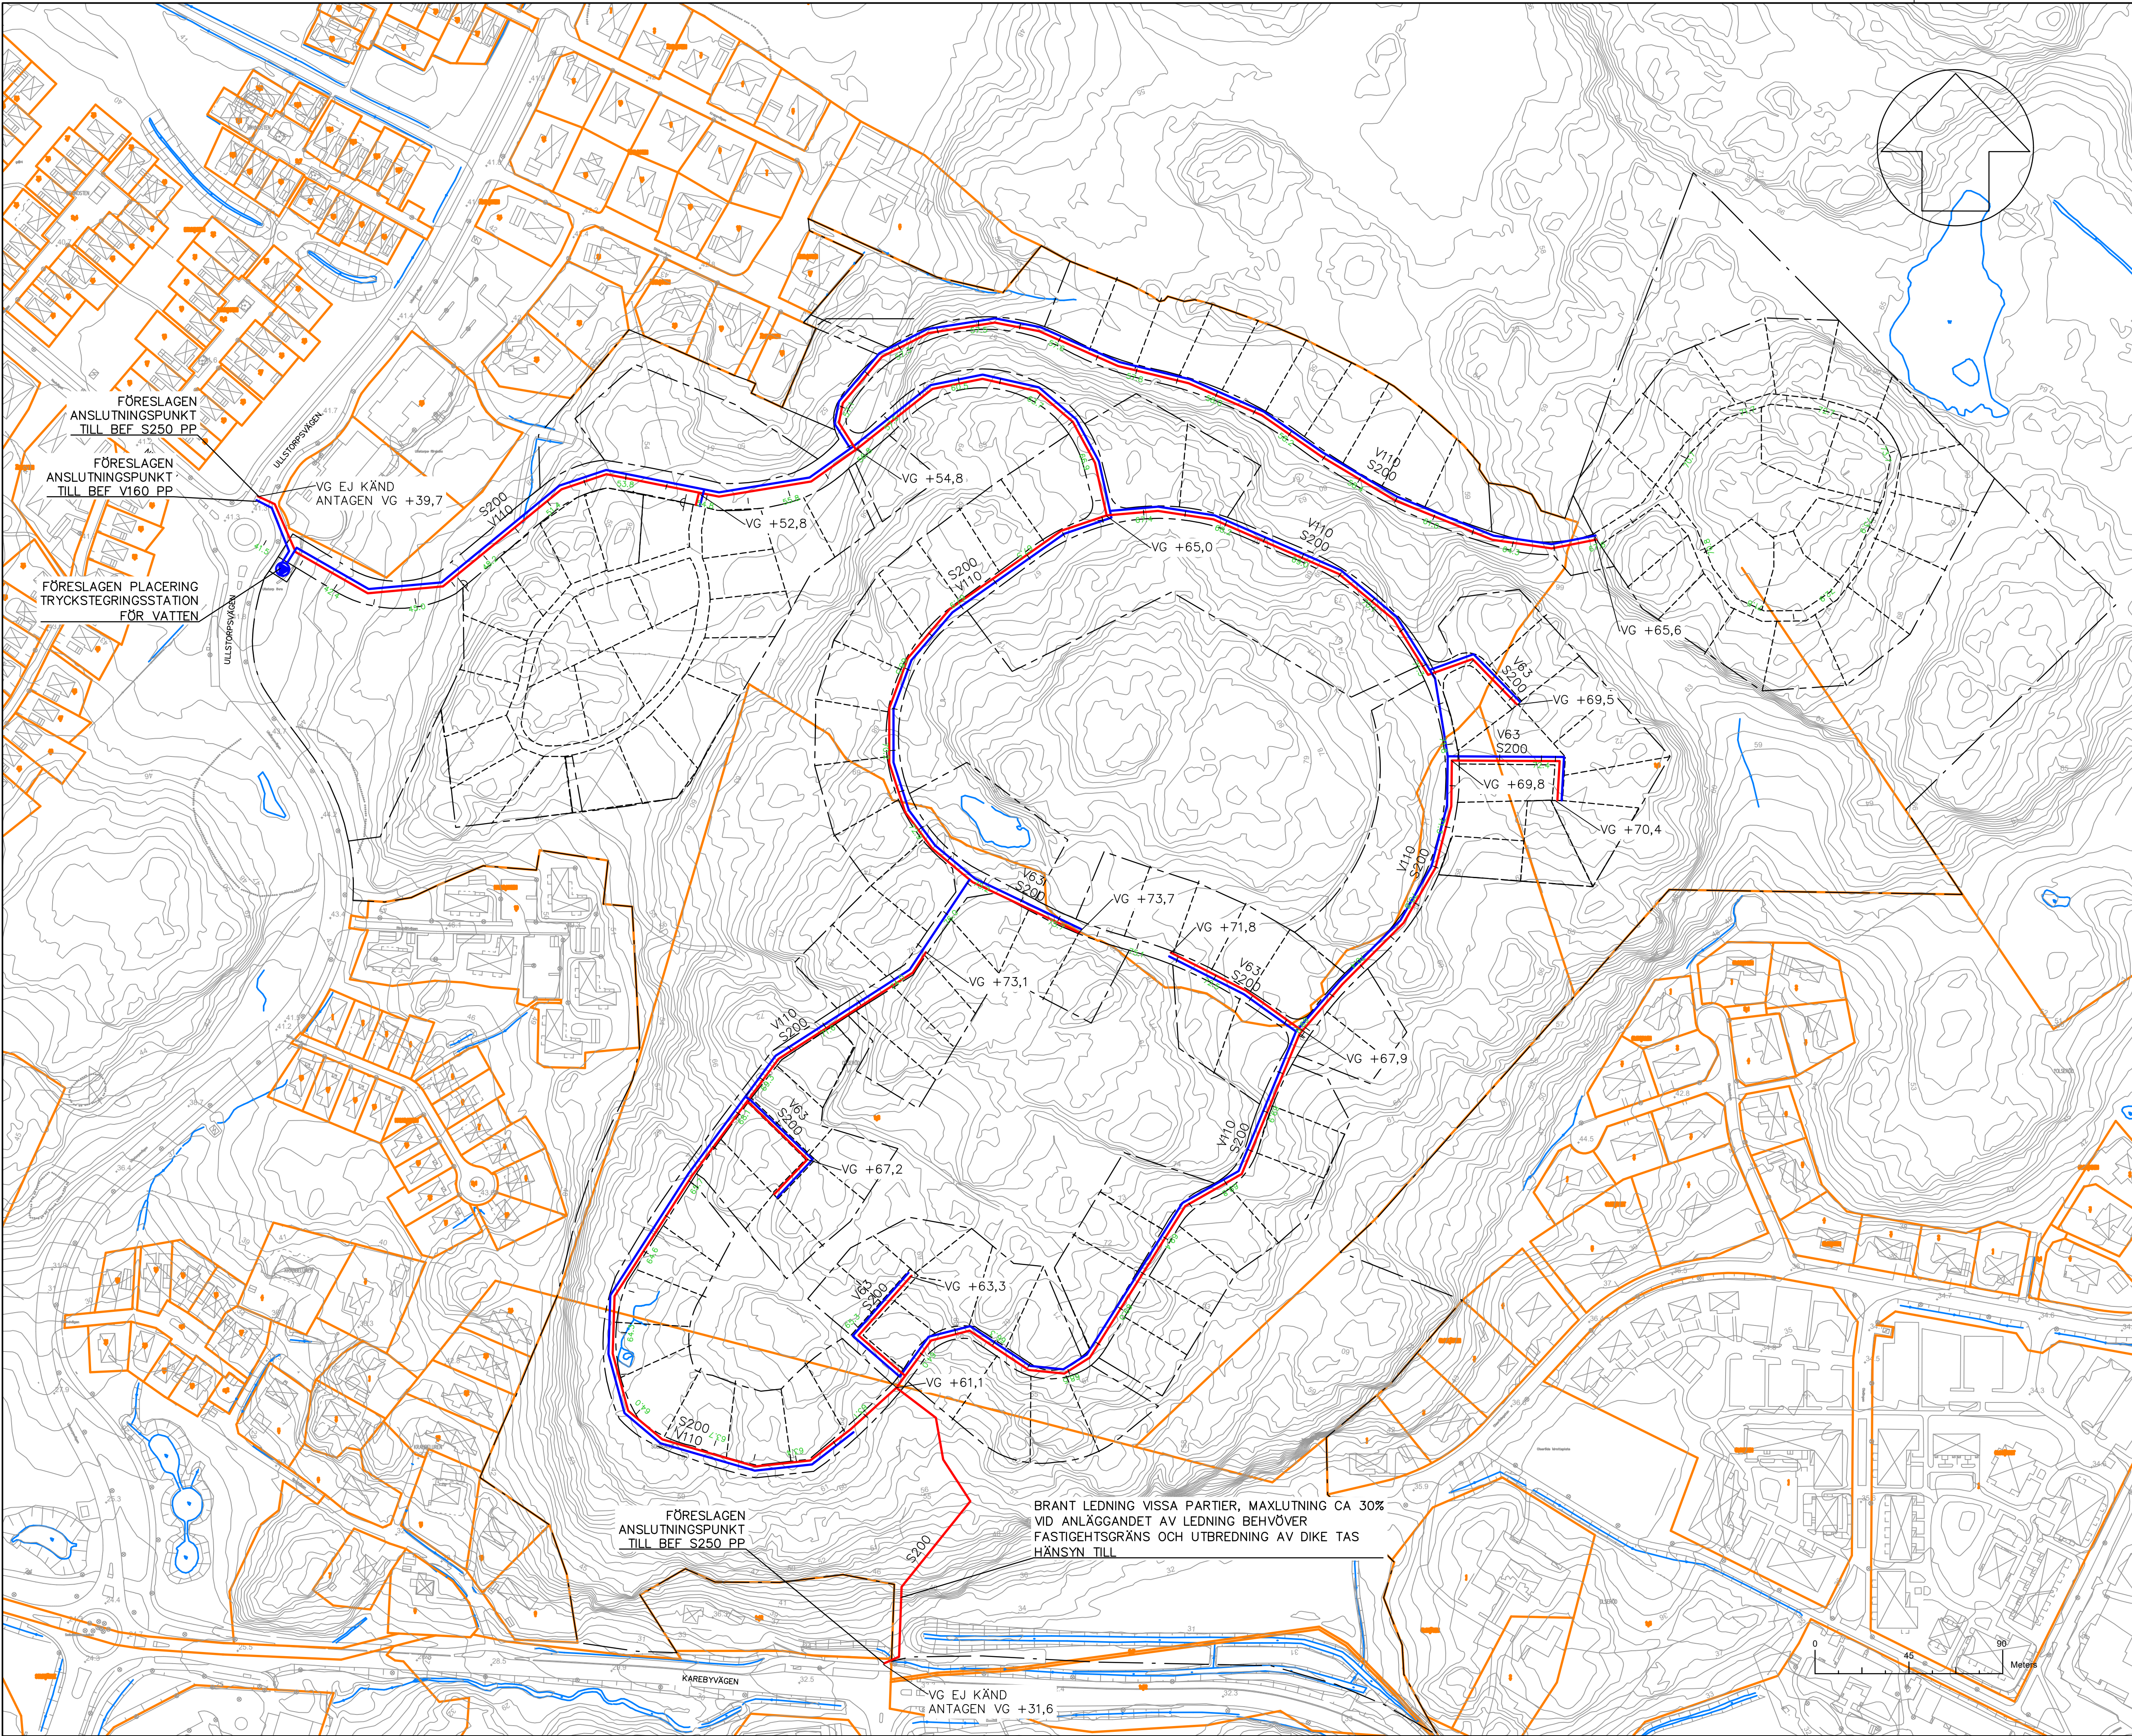

KOORDINATSYSTEM: SWEREF 99 1200  
HÖJDSYSTEM: RH 2000

TECKENFÖRKLARING

FASTIGHETSGRÄNS

PLANGRÄNS

DIKE BEFINTLIGT

FÖRESLAGEN SPILLVATTENLEDNING

FÖRESLAGEN VATTENLEDNING

FÖRESLAGENTRYCKSTEGRING VATTEN

XX.X

FÖRESLÅGHÖJDER PÅ VÄGAR HÄMTADE FRÅN PÅGÅENDE TRAFIKUTREDNING

**ANVISNINGAR/HÄNVISNINGAR**

VG NIVÅER ÄR ENDAST MARKERADE FÖR ATT VISA PÅ ATT ETT SJÄLVFALLS SYSTEM ÄR EN MÖJLIG SYSTEMLÖSNING. SLUTGILTIGA VG NIVÅER TAS FRAM I DETALJPROJEKTERING.

PLACERING AV TRYCKSTEGRINGSTATION ÄR ENDAST ETT FÖRLAG OCH BÖR STUDERAS VIDARE I NÄSTA SKEDE FÖR ATT HITTA OPTIMAL PLACERING UTFRÅN TRYCKNIVÅER OCH HJÖDSÄTTNING AV ÖVRIG MARK.

DIMENSIONER PÅ LEDNINGAR ÄR ENDAST FÖRSLAG FÖR ATT VISA PÅ ETT MÖJLIGT SYSTEM. SLUTGILTIGA DIMENSIONER TAS FRAM I DETALJPROJEKTERING.

|                          |                              |                   |       |      |  |  |  |  |  |  |  |
|--------------------------|------------------------------|-------------------|-------|------|--|--|--|--|--|--|--|
| BET                      | ANT                          | ÄNDRINGEN AVSER   | DATUM | SIGN |  |  |  |  |  |  |  |
| UTREDNING                |                              |                   |       |      |  |  |  |  |  |  |  |
| DAMMBERGEN               |                              |                   |       |      |  |  |  |  |  |  |  |
| KONSULT                  |                              | BESTÄLLARE        |       |      |  |  |  |  |  |  |  |
| RAMBOLL                  |                              |                   |       |      |  |  |  |  |  |  |  |
| UPPDRAG NR<br>1320045031 | RITAD/KONSTR AV<br>SL        | HANDLÄGGARE<br>SL |       |      |  |  |  |  |  |  |  |
| DATUM<br>2024-06-20      | GRANSKAD AV<br>M. VERNERSSON |                   |       |      |  |  |  |  |  |  |  |
| VA-UTREDNING DAMMBERGEN  |                              |                   |       |      |  |  |  |  |  |  |  |
| BILAGA 1 VA-PAN          |                              |                   |       |      |  |  |  |  |  |  |  |
| SKALA<br>1:1500          | NUMMER<br>R-51-1-01          | BET               |       |      |  |  |  |  |  |  |  |